

**Сообщение о возможном установлении публичного сервитута**

1	Министерство энергетики Российской Федерации (уполномоченный орган, которым рассматривается ходатайство об установлении публичного сервитута)		
2	<b>Эксплуатация линейного объекта системы газоснабжения федерального значения «Магистральный газопровод «КГМО-Конаково»</b> (цель установления публичного сервитута)		
3	№ пп	Кадастровый номер земельного участка	Адрес или иное описание местоположения земельного участка (участков), в отношении которого испрашивается публичный сервитут
	1	2	3
	1.	50:03:0000000:10471	Московская область, Клинский район, ш. Ленинградско-Дмитровское
	2.	50:03:0000000:10884	Московская область, Клинский р-н
	3.	50:03:0000000:11244	141601, Московская область, Клинский р-н, Воронинское с/п
	4.	50:03:0000000:11245	141601, Московская область, Клинский р-н, Воронинское с/п
	5.	50:03:0000000:11321	141640, Московская область, Клинский р-н, Зубовское с/п, Кленково д
	6.	50:03:0000000:11681	Московская область, Клинский муниципальный район, Клинское лесничество, Борщевское участковое лесничество, квартал 47 выделы 1-37; квартал 48 выделы 1-45; квартал 68 выделы 1-38; квартал 69 выделы 1-29; квартал 70 выделы 1-41; квартал 71 выделы 1-16; квартал 72 выделы 1-28; квартал 73 выделы 1-18; квартал 74 выделы 1-26; квартал 75 выделы 1-35; квартал 76 выделы 1-32; квартал 77 выделы 1-33; квартал 78 выделы 1-34; квартал 79 выделы 1-34.
	7.	50:03:0000000:118	установлено относительно ориентира, расположенного в границах участка. Почтовый адрес ориентира: Московская область, Клинский р-н, Клинский лесхоз
	8.	50:03:0000000:12350	Московская область, р-н Клинский, Клинский лесхоз
	9.	50:03:0000000:12805	Московская область, Городской округ Клин
	10.	50:03:0000000:12811	Московская область, Городской округ Клин
	11.	50:03:0000000:13876	141601, Московская область, Клинский р-н
	12.	50:03:0000000:14217	Российская Федерация, Московская область, городской округ Клин, деревня Слобода
	13.	50:03:0000000:14854	Московская область, Клинский р-н
	14.	50:03:0000000:166	установлено относительно ориентира, расположенного в границах участка. Почтовый адрес ориентира: Московская область, Клинский р-н, АОЗТ "Слободской" тер
	15.	50:03:0000000:9686	141644, Московская область, Клинский р-н, Слобода д
	16.	50:03:0000000:9687	141644, Московская область, Клинский р-н, Слобода д
	17.	50:03:0000000:9696	141644, Московская область, Клинский р-н, Слобода д
	18.	50:03:0000000:9697	141644, Московская область, Клинский р-н, Слобода д
	19.	50:03:0000000:9728	141644, Московская область, Клинский р-н, Слобода д
	20.	50:03:0000000:9729	141644, Московская область, Клинский р-н, Слобода д
	21.	50:03:0000000:9748	141644, Московская область, Клинский р-н, Слобода д
	22.	50:03:0000000:9754	141644, Московская область, Клинский р-н, Слобода д

23.	50:03:0020112:189	Московская область, Клинский район, вблизи д.Мужево
24.	50:03:0020171:239	Московская область, Клинский р-н, Слобода д
25.	50:03:0020180:1116	Московская область, Клинский район, сельское поселение Воронинское, вблизи д.Слобода
26.	50:03:0020180:1180	Московская область, Городской округ Клин
27.	50:03:0020180:1579	141601, Московская область, Клинский р-н
28.	50:03:0020180:191	установлено относительно ориентира, расположенного в границах участка. Почтовый адрес ориентира: Московская область, Клинский р-н, Барский сад тер
29.	50:03:0020180:218	обл. Московская, р-н Клинский, к/х "Барский сад"
30.	50:03:0020180:436	Московская область, Клинский р-н, сельское поселение Воронинское тер, Совхозный п
31.	50:03:0020180:437	Московская область, Клинский р-н, сельское поселение Воронинское тер, Совхозный п
32.	50:03:0020180:439	установлено относительно ориентира, расположенного в границах участка. Ориентир вблизи д.Слобода Почтовый адрес ориентира: Московская область, Клинский р-н, к/х "Деметра" тер
33.	50:03:0020180:544	установлено относительно ориентира, расположенного в границах участка. Ориентир вблизи д.Слобода Почтовый адрес ориентира: Московская область, Клинский р-н, к/х "Деметра" тер
34.	50:03:0020180:693	Московская область, Клинский район, Воронинский с/о, АОЗТ "Динамо"
35.	50:03:0020180:871	Московская область, Клинский район, вблизи д. Лаврово
36.	50:03:0020180:872	Московская обл., Клинский р-н, вблизи д. Слобода
37.	50:03:0020180:932	Московская область, Клинский район, в северо-восточной части кадастрового квартала 50:03:0020180
38.	50:03:0020280:113	установлено относительно ориентира, расположенного в границах участка. Почтовый адрес ориентира: Московская область, Клинский р-н, СПК "Колхоз им.Горького" тер
39.	50:03:0020280:151	установлено относительно ориентира, расположенного в границах участка. Почтовый адрес ориентира: Московская область, Клинский р-н, сельское поселение Воронинское тер
40.	50:03:0020280:152	установлено относительно ориентира, расположенного в границах участка. Почтовый адрес ориентира: Московская область, Клинский р-н, сельское поселение Воронинское тер
41.	50:03:0020280:204	установлено относительно ориентира, расположенного в границах участка. Почтовый адрес ориентира: Московская область, Клинский р-н, сельское поселение Воронинское тер
42.	50:03:0020280:266	установлено относительно ориентира, расположенного в границах участка. Почтовый адрес ориентира: обл. Московская, р-н Клинский, в 400 м к западу от д. Ширяево
43.	50:03:0020280:409	Московская область, Клинский район, Воронинский с/о, АОЗТ "Динамо"
44.	50:03:0020280:416	Московская область, Клинский район, Воронинский с/о, АОЗТ "Динамо"

45.	50:03:0030180:1127	Московская область, Клинский район, в 300 м на запад от д.Микляево
46.	50:03:0030280:1013	Московская обл., Клинский р-н, вблизи д. Слобода
47.	50:03:0030280:1014	Московская обл., Клинский р-н, вблизи д. Слобода
48.	50:03:0030280:1015	Московская обл., Клинский р-н, вблизи д. Слобода
49.	50:03:0030280:201	установлено относительно ориентира, расположенного в границах участка. Почтовый адрес ориентира: Московская область, Клинский р-н, вблизи д.Борщево тер
50.	50:03:0030280:202	установлено относительно ориентира, расположенного в границах участка. Почтовый адрес ориентира: Московская область, Клинский р-н, вблизи д.Борщево тер
51.	50:03:0030280:203	установлено относительно ориентира, расположенного в границах участка. Почтовый адрес ориентира: Московская область, Клинский р-н, вблизи д.Борщево тер
52.	50:03:0030280:208	установлено относительно ориентира, расположенного в границах участка. Почтовый адрес ориентира: обл. Московская, р-н Клинский, участок расположен в 600 м к юго-востоку от д. Борщево
53.	50:03:0030280:210	установлено относительно ориентира, расположенного в границах участка. Почтовый адрес ориентира: обл. Московская, р-н Клинский, участок расположен в 1200 м к югу от д. Малая Борщевка
54.	50:03:0030280:211	установлено относительно ориентира, расположенного в границах участка. Почтовый адрес ориентира: обл. Московская, р-н Клинский, участок расположен в 1000 м к северу от д. Борщево
55.	50:03:0030280:215	установлено относительно ориентира, расположенного в границах участка. Почтовый адрес ориентира: обл. Московская, р-н Клинский, участок расположен в 800 м от д. Борщево
56.	50:03:0030280:222	обл. Московская, р-н Клинский, с/пос. Воронинское, д. Слобода, дом 27
57.	50:03:0030280:3666	Российская Федерация, Московская область, городской округ Клин, деревня Слобода
58.	50:03:0030280:3685	Московская область
59.	50:03:0030280:40	Московская область, Клинский р-н, сельское поселение Воронинское тер, Задний Двор д, 2
60.	50:03:0030280:73	Московская область, Клинский р-н, сельское поселение Воронинское тер, Борщево с, 12
61.	50:03:0040113:20	установлено относительно ориентира, расположенного в границах участка. Почтовый адрес ориентира: Московская область, Клинский р-н, СНТ Пенсионер-2 сад, уч 20
62.	50:03:0040113:22	установлено относительно ориентира, расположенного в границах участка. Почтовый адрес ориентира: Московская область, Клинский р-н, СНТ Пенсионер-2 сад
63.	50:03:0040113:24	установлено относительно ориентира, расположенного в границах участка. Почтовый адрес ориентира: Московская область, Клинский р-н, Голенищево д, СНТ Пенсионер-2 сад, уч 24

64.	50:03:0040113:48	установлено относительно ориентира, расположенного в границах участка. Почтовый адрес ориентира: Московская область, Клинский р-н, СНТ Пенсионер-2 сад, уч 17
65.	50:03:0040113:55	установлено относительно ориентира, расположенного в границах участка. Почтовый адрес ориентира: Московская область, Клинский р-н, СНТ Пенсионер-2 сад, уч 26
66.	50:03:0040113:57	установлено относительно ориентира, расположенного в границах участка. Почтовый адрес ориентира: Московская область, Клинский р-н, СНТ Пенсионер-2 сад, д 28
67.	50:03:0040113:72	установлено относительно ориентира, расположенного в границах участка. Почтовый адрес ориентира: Московская область, Клинский р-н, СНТ Пенсионер-2 сад, уч 27
68.	50:03:0040180:200	Московская область, Клинский р-н, городское поселение Клин тер, Голенищево д
69.	50:03:0040245:55	установлено относительно ориентира, расположенного в границах участка. Почтовый адрес ориентира: обл. Московская, р-н Клинский, с/о Новошаповский, д. Кленково, дом 45
70.	50:03:0040280:1989	Московская область, Клинский район, сельское поселение Зубовское, в районе д.Голиково
71.	50:03:0040280:2989	Московская область, Клинский район, сельское поселение Зубовское, в районе д.Голиково
72.	50:03:0040280:2990	Московская область, Клинский район, сельское поселение Зубовское, в районе д.Голиково
73.	50:03:0040280:4539	141601, Московская область, Клинский р-н, Зубовское с/п
74.	50:03:0040280:551	установлено относительно ориентира, расположенного в границах участка. Почтовый адрес ориентира: обл. Московская, р-н Клинский, северо-восточнее д.Кленково
75.	50:03:0040280:646	установлено относительно ориентира, расположенного в границах участка. Почтовый адрес ориентира: обл. Московская, р-н Клинский, городское поселение Клин, участок находится примерно в 150 м по направлению на север от ориентира, расположенного за пределами участка, адрес ориентира: д. Синьково д. 5 а
76.	50:03:0040280:6569	141601, Московская область, Клинский р-н
77.	50:03:0040280:8	установлено относительно ориентира, расположенного в границах участка. Почтовый адрес ориентира: Московская область, Клинский р-н, СПК "Колхоз им.Горького" тер
78.	50:03:0040280:83	установлено относительно ориентира, расположенного в границах участка. Почтовый адрес ориентира: обл. Московская, р-н Клинский, восточнее д.Опалево
79.	50:03:0040280:9	установлено относительно ориентира, расположенного в границах участка. Почтовый адрес ориентира: Московская область, Клинский р-н, СПК "Колхоз им.Горького" тер
80.	50:03:0040380:249	установлено относительно ориентира, расположенного в границах участка. Почтовый адрес ориентира: Московская область, Клинский р-н, ВЛ 110 кВ "Радищево-Ямуга 1,2" тер, опора "59

81.	50:03:0040380:39	Московская область, Клинский р-н, городское поселение Клин тер, Синьково д, 1б
82.	50:03:0040380:42	Московская область, Клинский р-н, городское поселение Клин тер, Синьково д, 25
83.	50:03:0040380:45	Московская область, Клинский р-н, городское поселение Клин тер, Синьково д, 1б
84.	50:03:0601010:1	установлено относительно ориентира, расположенного в границах участка. Почтовый адрес ориентира: Московская область, Клинский р-н, М-10 тер, Москва-С.Петербург ш
85.	50:09:0000000:154	Московская область, Солнечногорский р-н, ФГУП"Октябрьская железная дорога" тер
86.	50:09:0000000:163925	Московская область, Солнечногорский район, автомобильная дорога Москва-С-Петербург-Солнечногорск-Спасс (Пятницкое шоссе)
87.	50:09:0000000:165375	Московская область, Солнечногорский р-н, с.п. Кривцовское тер, Обухово д
88.	50:09:0000000:165376	Московская область, Солнечногорский р-н, с.п. Кривцовское тер, Обухово д
89.	50:09:0000000:165377	Московская область, Солнечногорский р-н, с.п. Кривцовское тер, Обухово д
90.	50:09:0000000:185204	Московская область, Солнечногорский муниципальный район, Клинское лесничество, Крюковское участковое лесничество, квартал 18, выделы 3,9,11
91.	50:09:0000000:186871	Московская область, Солнечногорский р-н, Соколовское с/п
92.	50:09:0000000:186918	Московская область, Солнечногорский р-н, Кривцовское с/п
93.	50:09:0000000:187145	Московская область, Солнечногорский район, сельское поселение Соколовское, в районе деревни Васюково.
94.	50:09:0000000:187339	141554, Московская область, Солнечногорский р-н, Обухово д
95.	50:09:0000000:190139	Московская область, р-н. Солнечногорский
96.	50:09:0000000:190140	Московская область, р-н. Солнечногорский
97.	50:09:0000000:190921	Московская область, Солнечногорский р-н
98.	50:09:0000000:190948	Московская область, Солнечногорский р-н
99.	50:09:0000000:191138	Московская область, р-н Солнечногорский, Российская Федерация, Солнечногорский муниципальный район, Клинское лесничество, Крюковское участковое лесничество, квартал 18 части выделов 12,14,15
100.	50:09:0000000:191139	Российская Федерация, Солнечногорский муниципальный район, Клинское лесничество, Крюковское участковое лесничество, квартал 18 части выделов 12,14,15
101.	50:09:0000000:191142	Российская Федерация, Солнечногорский муниципальный район, Клинское лесничество, Крюковское участковое лесничество, квартал 18 части выделов 1,2,3,8,9,10,11
102.	50:09:0000000:191371	Российская Федерация, Московская область, Солнечногорский район, городское поселение Поварово, в районе д. Дудкино
103.	50:09:0000000:191583	Московская область, р-н. Солнечногорский, д. Дудкино

104.	50:09:0000000:191829	Московская область, городской округ Солнечногорский, Клинское лесничество, Крюковское участковое лесничество, квартал 18, часть выдела 3, 9
105.	50:09:0000000:192340	Московская область, Солнечногорский городской округ, Клинское лесничество, Сенежское участковое лесничество часть квартала 33, части квартала 37-38, части квартала 40, квартал 39, часть квартала 69.
106.	50:09:0000000:192346	Московская область, городской округ Солнечногорск, Клинское лесничество, Новинское участковое лесничество, квартал 50, выдела 1-11, квартал 59, выдела 1-9, 24, 25
107.	50:09:0000000:193515	Московская область
108.	50:09:0000000:193518	Московская область, городской округ Солнечногорск, Клинское лесничество, Истринское участковое лесничество, квартал 41, выдела 9-28, квартал 44, выдела 1-38, 42-50, 53, 55-58
109.	50:09:0000000:194470	Российская Федерация, Московская область, р-н Солнечногорский, с/п Смирновское, в районе д.Головково
110.	50:09:0000000:194943	Московская область, Солнечногорск г
111.	50:09:0000000:195097	Московская область, Солнечногорск г
112.	50:09:0000000:195191	Московская область, Солнечногорск г, Дудкино д
113.	50:09:0000000:195946	Московская область, Солнечногорск г
114.	50:09:0000000:259	Московская область, Солнечногорский р-н, Волоколамско-Ленинградское шоссе тер
115.	50:09:0010403:494	Московская область
116.	50:09:0010403:7	установлено относительно ориентира, расположенного в границах участка. Почтовый адрес ориентира: обл. Московская, р-н Солнечногорский, в районе д. Дулепово, крестьянское хозяйство
117.	50:09:0030204:1165	Московская область, Солнечногорск г, Ожогино д, уч 127
118.	50:09:0030204:345	установлено относительно ориентира, расположенного в границах участка. Почтовый адрес ориентира: Московская область, Солнечногорский р-н, с.п. Кривцовское тер, Ожогино д, участок 218/01
119.	50:09:0030204:835	Московская область, Солнечногорский р-н
120.	50:09:0030236:17	Московская область, Солнечногорский муниципальный район, Клинское лесничество, Истринское участковое лесничество, квартал 44
121.	50:09:0030236:24	установлено относительно ориентира, расположенного в границах участка. Почтовый адрес ориентира: Московская область, Солнечногорский район, с.п. Кривцовское, в районе д.Обухово, д.Кривцово
122.	50:09:0030236:32	Московская область, Солнечногорский муниципальный район, Клинское лесничество, Истринское участковое лесничество, квартал 44
123.	50:09:0030236:33	Московская область, Солнечногорский муниципальный район, Клинское лесничество, Истринское участковое лесничество, кварталы 44, 50
124.	50:09:0030236:78	Московская область, р-н Солнечногорский, квартал 44, выделах 46, 47, 48, 49 Истринского участкового лесничества Клинского лесничества. Российская Федерация

125.	50:09:0030236:80	Московская область, р-н Солнечногорский, с/п Кривцовское, д Обухово, квартал 44, выдел 46 Истринского участкового лесничества Клинского лесничества
126.	50:09:0030236:82	Московская область, р-н Солнечногорский, Клинское лесничество, Истринское участковое лесничество, квартал 44 выделах 46, 52, квартал 50, выделах 3, 4, 5, 40, 41 Истринского участкового лесничества, Клинского лесничества. Российская Федерация
127.	50:09:0030236:91	Российская Федерация, Московская область, городской округ Солнечногорск, Клинское лесничество, Истринское участковое лесничество, квартал 44, часть выдела 47.
128.	50:09:0030236:92	Московская область
129.	50:09:0030236:94	Московская область, городской округ Солнечногорск, Клинское лесничество, Истринское участковое лесничество, квартал 44, часть выдела 46.
130.	50:09:0030237:20	установлено относительно ориентира, расположенного в границах участка. Почтовый адрес ориентира: Московская область, Солнечногорский р-н, ЗАО "Солнечное" тер
131.	50:09:0030237:21	установлено относительно ориентира, расположенного в границах участка. Почтовый адрес ориентира: Московская область, Солнечногорский р-н, ЗАО "Солнечное" тер
132.	50:09:0030237:411	Московская область, Солнечногорск г
133.	50:09:0030237:412	Московская область, Солнечногорск г
134.	50:09:0030238:37	В районе деревни Ожогоино-Квашнино сельского поселения Кривцовское Солнечногорского района Московской области
135.	50:09:0030238:64	Российская Федерация, Московская область, р-н Солнечногорский, с/п Смирновское, в районе д.Головково
136.	50:09:0050218:1300	Московская область, Солнечногорск г, Жуково д
137.	50:09:0050218:27	установлено относительно ориентира, расположенного в границах участка. Почтовый адрес ориентира: Московская область, Солнечногорский р-н, с.п. Соколовское тер, Васюково д
138.	50:09:0050218:34	установлено относительно ориентира, расположенного в границах участка. Почтовый адрес ориентира: Московская область, Солнечногорский р-н, с.п. Соколовское тер, Васюково д
139.	50:09:0050219:101	Московская область, р-н. Солнечногорский
140.	50:09:0050219:103	Московская область, р-н. Солнечногорский
141.	50:09:0050219:104	Московская область, р-н. Солнечногорский
142.	50:09:0050219:105	Московская область, р-н. Солнечногорский
143.	50:09:0050219:111	Московская область, р-н. Солнечногорский
144.	50:09:0050219:447	Московская область, Обухово д
145.	50:09:0050442:345	Московская область, городской округ Солнечногорский, Клинское лесничество, Крюковское участковое лесничество, квартал 18, часть выдела 3
146.	50:09:0050442:49	установлено относительно ориентира, расположенного в границах участка. Почтовый адрес ориентира: обл. Московская, р-н Солнечногорский, г.п. Поварово, д.

		Ростовцево, земельный участок расположен в северо-западной части кадастрового квартала 50:09:0050442
147.	50:09:0050442:5	установлено относительно ориентира, расположенного в границах участка. Почтовый адрес ориентира: обл. Московская, р-н Солнечногорский, вблизи дп Поварово
148.	50:09:0050442:82	обл. Московская, р-н Солнечногорский, д. Ростовцево, дом 24
149.	50:09:0050525:1097	Московская обл, Солнечногорский р-н, г/п Поварово, земельный участок расположен на юго-западе в 600 м от д. Ростовцево
150.	50:09:0050525:3294	Московская область, Солнечногорск р-н
151.	50:09:0050525:3295	Московская область, Солнечногорск р-н
152.	50:09:0050626:1304	Московская область, Солнечногорский район, городское поселение Поварово, земельный участок расположен в восточной части кадастрового квартала 50:09:0050626
153.	50:09:0061010:1	установлено относительно ориентира, расположенного в границах участка. Почтовый адрес ориентира: обл. Московская, р-н Солнечногорский, автомагистраль Москва-Санкт-Петербур, в административных границах Солнечногорского района Московской области
154.	50:09:0070210:25	установлено относительно ориентира, расположенного в границах участка. Почтовый адрес ориентира: Московская область, Солнечногорский район, участок 2 вблизи пос.Жилино
155.	50:09:0070210:272	Московская область, Солнечногорский муниципальный район, Клинское лесничество, Крюковское участковое лесничество, квартал 18 выд. 12, 13, 14, 22, 28, 29, 30, 31, 42, 43, 44
156.	50:09:0070210:312	Российская Федерация, Московская область, Солнечногорский муниципальный район, Клинское лесничество, Крюковское участковое лесничество, квартал 18, части выдела 12,14
157.	50:09:0110201:835	Московская область, Солнечногорский район, д. Дедешино, мкр-н 06, участок №125
158.	69:00:0000000:91	Тверская область Конаковский муниципальный район, Тверское лесничество Тверской области, Вяземское участковое лесничество (урочище Вяземское), квартал 97 (часть выдела 9)
159.	69:15:0000000:1463	Тверская область, Конаковский район, ГКУ "Тверское лесничество Тверской области", Дмитрогорское участковое лесничество, лесные кварталы: 1-15, 17-81.
160.	69:15:0000000:1607	Тверская область, р-н Конаковский, городское поселение город Конаково
161.	69:15:0000010:1054	Тверская область, р-н Конаковский, городское поселение город Конаково
162.	69:15:0000010:1177	Тверская область обл., Конаковский р-н.
163.	69:15:0000010:1183	Российская Федерация, Тверская область, р-он Конаковский, городское поселение город Конаково
164.	69:15:0000010:1222	Российская Федерация, Тверская область, Конаковский район, Селиховское с/п
165.	69:15:0000010:274	Российская Федерация, Тверская область, Конаковский муниципальный район, городское поселение город Конаково

166.	69:15:0000010:350	Тверская область, р-н. Конаковский, с/п. Селиховское, д. Сажино
167.	69:15:0000011:1177	Тверская обл, р-н Конаковский, с/п Дмитровогорское, район д Верханово
168.	69:15:0000000:66	Тверская обл, р-н Конаковский, с/п Мокшинское, д Архангельское
169.	69:15:0000011:1923	Тверская область, р-н. Конаковский, с/п. Дмитровогорское
170.	69:15:0000011:159	Тверская область, р-н. Конаковский, с/п. Дмитровогорское
171.	69:15:0000011:1861	Российская Федерация, Тверская область, м.р-н Конаковский, с.п. Дмитровогорское, д Верханово, тер. Комплекс КРС, з/у 3
172.	69:15:0000011:2072	Тверская область, р-н. Конаковский, с/п. Дмитровогорское, д. Пенье
173.	69:15:0000011:3363	Тверская область, м.р-н Конаковский, с.п. Дмитровогорское, ГКУ "Тверское лесничество Тверской области", Завидовское участковое лесничество, лесные кварталы 1-43 (леса, ранее находившиеся во владении ЗАО "Агрофирма Дмитрова Гора")
174.	69:15:0000011:3824	Российская Федерация, Тверская область, Конаковский муниципальный р-н, с/п Дмитровогорское, автомобильная дорога "Москва-Санкт-Петербург"-Конаково-Иваньково"
175.	69:15:0000012:153	Тверская область, р-н Конаковский, с/п Ручьевское
176.	69:15:0000012:283	Тверская обл, р-н Конаковский, с/п Ручьевское, (Тверское лесничество, Завидовское участковое лесничество; леса, ранее находившиеся в ведении СПК "Ручьевское")
177.	69:15:0000012:1882	Тверская область, р-н. Конаковский, с/п. Ручьевское
178.	69:15:0000012:1893	Тверская область, р-н. Конаковский, с/п. Ручьевское
179.	69:15:0000012:1894	Тверская область, р-н. Конаковский, с/п. Ручьевское
180.	69:15:0000012:1895	Российская Федерация, Тверская область, м.р-н Конаковский, с.п. Ручьевское
181.	69:15:0000012:1896	Тверская область, р-н. Конаковский, с/п. Ручьевское
182.	69:15:0000012:1897	Тверская область, р-н. Конаковский, с/п. Ручьевское
183.	69:15:0000012:1970	Тверская область, Конаковский район, Ручьевское сельское поселение, ГКУ "Тверское лесничество Тверской области", Завидовское участковое лесничество, лесные кварталы 1-33 (леса, ранее находившиеся во владении СПК "Ручьевское")
184.	69:15:0000012:2170	Российская Федерация, Тверская область, м.р-н Конаковский, с.п. Ручьевское, автомобильная дорога "Конаково-Дулово-Высоково"
185.	69:15:0113701:41	Тверская область, р-н Конаковский, с/п Дмитровогорское, с/т "Лужок", район д. Пенье
186.	69:43:0070314:8	Тверская область, р-н. Конаковский, г. Конаково
187.	69:43:0070318:1	обл. Тверская, р-н Конаковский, г/п г. Конаково, г. Конаково, ул. Промышленная
188.	69:43:0070318:134	Российская Федерация, Тверская область, Конаковский район, городское поселение город Конаково, г Конаково
189.	69:43:0070318:15	Тверская обл, р-н Конаковский, г Конаково

	190.	69:43:0070318:9	обл Тверская, Конаковский р-н, г/пос г Конаково, г Конаково
	191.	50:03:0020112	Российская Федерация, Московская область
	192.	50:03:0020171	Российская Федерация, Московская область
	193.	50:03:0020180	Российская Федерация, Московская область
	194.	50:03:0040113	Российская Федерация, Московская область
	195.	50:03:0040180	Российская Федерация, Московская область
	196.	50:03:0040245	Российская Федерация, Московская область
	197.	50:03:0040280	Российская Федерация, Московская область
	198.	50:03:0040380	Российская Федерация, Московская область
	199.	50:03:0601010	Российская Федерация, Московская область
	200.	50:09:0010403	Российская Федерация, Московская область
	201.	50:09:0030204	Российская Федерация, Московская область
	202.	50:09:0030236	Российская Федерация, Московская область
	203.	50:09:0030237	Российская Федерация, Московская область
	204.	50:09:0030238	Российская Федерация, Московская область
	205.	50:09:0050218	Российская Федерация, Московская область
	206.	50:09:0050219	Российская Федерация, Московская область
	207.	50:09:0050442	Российская Федерация, Московская область
	208.	50:09:0050525	Российская Федерация, Московская область
	209.	50:09:0050626	Российская Федерация, Московская область
	210.	50:09:0061010	Российская Федерация, Московская область
	211.	50:09:0070210	Российская Федерация, Московская область
	212.	50:09:0110201	Российская Федерация, Московская область
	213.	69:15:0000010	Тверская обл, р-н Конаковский
	214.	69:15:0000011	Тверская обл, р-н Конаковский
	215.	69:15:0000012	Тверская обл, р-н Конаковский
	216.	69:15:0113701	Тверская обл, р-н Конаковский
	217.	69:43:0070314	Тверская обл, р-н Конаковский
	218.	69:43:0070318	Тверская обл, р-н Конаковский

4	<p style="text-align: center;">Администрация городского округа Клин Московской области 141600, Московская область, г. Клин, ул. Карла Маркса, дом 68-А Телефон: 8 (496-24) 3-87-96 Электронная почта: klin@mosreg.ru Время приема: по предварительной записи</p> <p style="text-align: center;">Администрация городского округа Солнечногорск Московской области 141506, Московская область, г. Солнечногорск, ул. Банковская, дом 2 Телефон: 8 (496-24) 3-87-96 Электронная почта: solngor@mosreg.ru Время приема: по предварительной записи</p> <p style="text-align: center;">Администрация Конаковского муниципального округа Тверской области 171252, Тверская область, г. Конаково, ул. Энергетиков, дом 13 Телефон: 8 48242 49-777 Электронная почта: konadm@mail.ru Время приема: по предварительной записи</p> <p style="text-align: center;">Администрация Ручьевского сельского поселения Конаковского района Тверской области 171293, Тверская область, Конаковский район, д. Ручьи, ул. Гагарина, дом 12</p>		
---	---	--	--

	<p>Телефон: 8 48242 68-301, 8-48242-68-331  Электронная почта: ruch2011@yandex.ru  Время приема: по предварительной записи</p> <p>Администрация Дмитровгородского сельского поселения  Конаковского района Тверской области  171290, Тверская область, Конаковский район, с. Дмитрова Гора, ул. Центральная, дом 3а  Телефон: 8 48242 69-131  Электронная почта: admgora@mail.ru  Время приема: по предварительной записи</p> <p>Администрация Селиховского сельского поселения  Конаковского района Тверской области  171284, Тверская область, Конаковский район, с. Селихово, ул. Новая, здание 13  Телефон: 8 48242 61-191  Электронная почта: admselihovo@yandex.ru  Время приема: по предварительной записи</p> <p>Администрация городского поселения г. Конаково  Конаковского муниципального округа Тверской области  171252, Тверская область, г. Конаково, ул. Энергетиков, дом 13  Телефон: 8 48242 49-777  Электронная почта: konadm@mail.ru  Время приема: по предварительной записи</p> <p>(адрес, по которому заинтересованные лица могут ознакомиться с поступившим ходатайством об установлении публичного сервитута и прилагаемым к нему описанием местоположения границ публичного сервитута, время приема заинтересованных лиц для ознакомления с поступившим ходатайством об установлении публичного сервитута)</p>
5	<p>Министерство энергетики Российской Федерации,  адрес: г. Москва, ул. Щепкина, 42, стр. 1,2  minenergo@minenergo.gov.ru</p> <p>В течение 15 дней со дня опубликования сообщения о возможном установлении публичного сервитута в порядке, установленном для официального опубликования (обнародования) правовых актов поселения, городского округа, по месту нахождения земельного участка и (или) земель, указанных в пункте 3 данного сообщения.  (адрес, по которому заинтересованные лица могут подать заявления об учете прав на земельные участки, а также срок подачи указанных заявлений)</p>
6	<p><a href="https://www.klincity.ru/">https://www.klincity.ru/</a>  <a href="https://www.solreg.ru/">https://www.solreg.ru/</a>  <a href="https://www.konakovoregion.ru/">https://www.konakovoregion.ru/</a>  <a href="https://www.ruchi-sp.ru/">https://www.ruchi-sp.ru/</a>  <a href="https://www.admgora.ru/">https://www.admgora.ru/</a>  <a href="https://www.adm-selihovo.ru/">https://www.adm-selihovo.ru/</a>  <a href="https://www.minenergo.gov.ru/">https://www.minenergo.gov.ru/</a></p> <p>(официальные сайты в информационно - телекоммуникационной сети «Интернет», на которых размещается сообщение о поступившем ходатайстве об установлении публичного сервитута)</p>
7	<p>Дополнительно по всем вопросам можно обращаться:  ПАО «Газпром»  200961, Российская Федерация, Санкт-Петербург, BOX 1255,  тел. 8 (812) 413-74-44, e-mail: gazprom@gazprom.ru</p>
8	<p>Графическое описание местоположения границ публичного сервитута,  а также перечень координат характерных точек этих границ  прилагается к сообщению  (описание местоположения границ публичного сервитута)</p>

## ОПИСАНИЕ МЕСТОПОЛОЖЕНИЯ ГРАНИЦ

**Публичный сервитут в отношении земель и земельных участков в целях эксплуатации линейного объекта системы газоснабжения федерального значения: «Магистральный газопровод «КГМО-Конаково»**

(наименование объекта, местоположение границ которого описано)

### Раздел 1

#### Сведения об объекте

№ п/п	Характеристики объекта	Описание характеристик
1	2	3
1	Местоположение объекта	Городской округ Солнечногорск; городской округ Клин Московской области
2	Площадь объекта ± величина погрешности определения площади ( $P \pm \Delta P$ )	3589922±663 кв.м
3	Иные характеристики объекта	<p>Вид объекта реестра границ: Зона с особыми условиями использования территории .</p> <p>Вид объекта по документу: Публичный сервитут в отношении земель и земельных участков в целях эксплуатации линейного объекта системы газоснабжения федерального значения: «Магистральный газопровод «КГМО-Конаково»</p> <p>Содержание ограничений использования объектов недвижимости в пределах зоны или территории: Публичный сервитут в отношении земель и земельных участков в целях эксплуатации линейного объекта системы газоснабжения федерального значения «Магистральный газопровод «КГМО-Конаково» сроком на 49 лет.</p> <p>Правообладатель публичного сервитута ПАО «Газпром». ИНН 7736050003; ОГРН 1027700070518; БОКС 1255, Санкт-Петербург, 200961, тел +7 812 4137444</p>

## Раздел 2

## Сведения о местоположении границ объекта

## 1. Система координат МСК-50, зона 1

## 2. Сведения о характерных точках границ объекта

Обозначение характерных точек границ	Координаты, м		Метод определения координат характерной точки	Средняя квадратическая погрешность положения характерной точки (M <sub>t</sub> ), м	Описание обозначения точки на местности (при наличии)
	X	Y			
1	2	3	4	5	6
1	560318,88	1337908,61	Аналитический метод	0,10	Закрепление отсутствует
2	560292,53	1337966,55	Аналитический метод	0,10	Закрепление отсутствует
3	560125,05	1338007,59	Аналитический метод	0,10	Закрепление отсутствует
4	559803,79	1338084,72	Аналитический метод	0,10	Закрепление отсутствует
5	559644,75	1338123,73	Аналитический метод	0,10	Закрепление отсутствует
6	559482,36	1338163,92	Аналитический метод	0,10	Закрепление отсутствует
7	559416,26	1338179,14	Аналитический метод	0,10	Закрепление отсутствует
8	559388,29	1338185,69	Аналитический метод	0,10	Закрепление отсутствует
9	559375,97	1338187,49	Аналитический метод	0,10	Закрепление отсутствует
10	559365,58	1338186,80	Аналитический метод	0,10	Закрепление отсутствует
11	559356,30	1338184,79	Аналитический метод	0,10	Закрепление отсутствует
12	559345,26	1338181,49	Аналитический метод	0,10	Закрепление отсутствует
13	559324,03	1338173,94	Аналитический метод	0,10	Закрепление отсутствует
14	559288,99	1338161,29	Аналитический метод	0,10	Закрепление отсутствует
15	559256,62	1338149,91	Аналитический метод	0,10	Закрепление отсутствует
16	559127,37	1338102,18	Аналитический метод	0,10	Закрепление отсутствует
17	558722,25	1337951,67	Аналитический метод	0,10	Закрепление отсутствует
18	558579,06	1337899,93	Аналитический метод	0,10	Закрепление отсутствует
19	558430,48	1337848,21	Аналитический метод	0,10	Закрепление отсутствует
20	558210,78	1337769,78	Аналитический метод	0,10	Закрепление отсутствует
21	557937,45	1337671,05	Аналитический метод	0,10	Закрепление отсутствует

## Раздел 2

## Сведения о местоположении границ объекта

1	2	3	4	5	6
22	557543,35	1337530,89	Аналитический метод	0,10	Закрепление отсутствует
23	557246,91	1337423,14	Аналитический метод	0,10	Закрепление отсутствует
24	557040,39	1337349,59	Аналитический метод	0,10	Закрепление отсутствует
25	556884,15	1337293,51	Аналитический метод	0,10	Закрепление отсутствует
26	556554,75	1337175,28	Аналитический метод	0,10	Закрепление отсутствует
27	556287,50	1337080,16	Аналитический метод	0,10	Закрепление отсутствует
28	556111,65	1337017,09	Аналитический метод	0,10	Закрепление отсутствует
29	555878,98	1336934,20	Аналитический метод	0,10	Закрепление отсутствует
30	555760,01	1336891,37	Аналитический метод	0,10	Закрепление отсутствует
31	555313,26	1336729,96	Аналитический метод	0,10	Закрепление отсутствует
32	555096,76	1336653,12	Аналитический метод	0,10	Закрепление отсутствует
33	554765,97	1336534,48	Аналитический метод	0,10	Закрепление отсутствует
34	554587,13	1336473,50	Аналитический метод	0,10	Закрепление отсутствует
35	554165,28	1336325,91	Аналитический метод	0,10	Закрепление отсутствует
36	553811,86	1336200,58	Аналитический метод	0,10	Закрепление отсутствует
37	553327,70	1336027,93	Аналитический метод	0,10	Закрепление отсутствует
38	553166,62	1335969,88	Аналитический метод	0,10	Закрепление отсутствует
39	552715,69	1335809,79	Аналитический метод	0,10	Закрепление отсутствует
40	552576,92	1335760,87	Аналитический метод	0,10	Закрепление отсутствует
41	552530,73	1335744,64	Аналитический метод	0,10	Закрепление отсутствует
42	552479,73	1335731,02	Аналитический метод	0,10	Закрепление отсутствует
43	552431,31	1335721,89	Аналитический метод	0,10	Закрепление отсутствует
44	552380,18	1335712,66	Аналитический метод	0,10	Закрепление отсутствует

## Раздел 2

## Сведения о местоположении границ объекта

1	2	3	4	5	6
45	552290,24	1335696,77	Аналитический метод	0,10	Закрепление отсутствует
46	552190,55	1335678,55	Аналитический метод	0,10	Закрепление отсутствует
47	552089,07	1335659,49	Аналитический метод	0,10	Закрепление отсутствует
48	551730,65	1335592,03	Аналитический метод	0,10	Закрепление отсутствует
49	551319,66	1335514,73	Аналитический метод	0,10	Закрепление отсутствует
50	551137,11	1335480,88	Аналитический метод	0,10	Закрепление отсутствует
51	550948,29	1335449,34	Аналитический метод	0,10	Закрепление отсутствует
52	550893,90	1335440,65	Аналитический метод	0,10	Закрепление отсутствует
53	550883,77	1335439,08	Аналитический метод	0,10	Закрепление отсутствует
54	550872,68	1335435,48	Аналитический метод	0,10	Закрепление отсутствует
55	550858,21	1335427,09	Аналитический метод	0,10	Закрепление отсутствует
56	550848,34	1335416,85	Аналитический метод	0,10	Закрепление отсутствует
57	550817,34	1335378,67	Аналитический метод	0,10	Закрепление отсутствует
58	550775,91	1335327,59	Аналитический метод	0,10	Закрепление отсутствует
59	550728,14	1335265,78	Аналитический метод	0,10	Закрепление отсутствует
60	550686,02	1335212,36	Аналитический метод	0,10	Закрепление отсутствует
61	550676,58	1335205,77	Аналитический метод	0,10	Закрепление отсутствует
62	550665,90	1335202,68	Аналитический метод	0,10	Закрепление отсутствует
63	550634,03	1335195,42	Аналитический метод	0,10	Закрепление отсутствует
64	550566,34	1335180,22	Аналитический метод	0,10	Закрепление отсутствует
65	550490,96	1335161,55	Аналитический метод	0,10	Закрепление отсутствует
66	550438,38	1335148,63	Аналитический метод	0,10	Закрепление отсутствует
67	550341,50	1335125,18	Аналитический метод	0,10	Закрепление отсутствует

## Раздел 2

## Сведения о местоположении границ объекта

1	2	3	4	5	6
68	550078,90	1335059,57	Аналитический метод	0,10	Закрепление отсутствует
69	549824,49	1334996,63	Аналитический метод	0,10	Закрепление отсутствует
70	549716,63	1334970,64	Аналитический метод	0,10	Закрепление отсутствует
71	549684,12	1334963,30	Аналитический метод	0,10	Закрепление отсутствует
72	549632,35	1334950,92	Аналитический метод	0,10	Закрепление отсутствует
73	549603,86	1334943,67	Аналитический метод	0,10	Закрепление отсутствует
74	549595,17	1334941,69	Аналитический метод	0,10	Закрепление отсутствует
75	549584,19	1334940,03	Аналитический метод	0,10	Закрепление отсутствует
76	549546,12	1334936,00	Аналитический метод	0,10	Закрепление отсутствует
77	549527,08	1334934,04	Аналитический метод	0,10	Закрепление отсутствует
78	549498,88	1334932,26	Аналитический метод	0,10	Закрепление отсутствует
79	549382,23	1334926,82	Аналитический метод	0,10	Закрепление отсутствует
80	549246,56	1334921,23	Аналитический метод	0,10	Закрепление отсутствует
81	548965,09	1334909,99	Аналитический метод	0,10	Закрепление отсутствует
82	548868,39	1334906,44	Аналитический метод	0,10	Закрепление отсутствует
83	548869,79	1334918,22	Аналитический метод	0,10	Закрепление отсутствует
84	548869,49	1334919,52	Аналитический метод	0,10	Закрепление отсутствует
85	548845,89	1334955,93	Аналитический метод	0,10	Закрепление отсутствует
86	548820,13	1334993,97	Аналитический метод	0,10	Закрепление отсутствует
87	548794,95	1335032,96	Аналитический метод	0,10	Закрепление отсутствует
88	548767,05	1335074,69	Аналитический метод	0,10	Закрепление отсутствует
89	548739,85	1335116,16	Аналитический метод	0,10	Закрепление отсутствует
90	548710,12	1335160,80	Аналитический метод	0,10	Закрепление отсутствует

## Раздел 2

## Сведения о местоположении границ объекта

1	2	3	4	5	6
91	548675,17	1335214,14	Аналитический метод	0,10	Закрепление отсутствует
92	548635,91	1335255,87	Аналитический метод	0,10	Закрепление отсутствует
93	548619,20	1335281,57	Аналитический метод	0,10	Закрепление отсутствует
94	548602,15	1335309,97	Аналитический метод	0,10	Закрепление отсутствует
95	548587,29	1335337,86	Аналитический метод	0,10	Закрепление отсутствует
96	548587,59	1335338,66	Аналитический метод	0,10	Закрепление отсутствует
97	548587,13	1335339,35	Аналитический метод	0,10	Закрепление отсутствует
98	548586,11	1335339,87	Аналитический метод	0,10	Закрепление отсутствует
99	548583,71	1335341,94	Аналитический метод	0,10	Закрепление отсутствует
100	548583,33	1335342,15	Аналитический метод	0,10	Закрепление отсутствует
101	548582,73	1335342,10	Аналитический метод	0,10	Закрепление отсутствует
102	548582,34	1335341,88	Аналитический метод	0,10	Закрепление отсутствует
103	548578,86	1335336,00	Аналитический метод	0,10	Закрепление отсутствует
104	548577,92	1335332,00	Аналитический метод	0,10	Закрепление отсутствует
105	548577,98	1335331,35	Аналитический метод	0,10	Закрепление отсутствует
106	548581,40	1335325,06	Аналитический метод	0,10	Закрепление отсутствует
107	548584,91	1335319,48	Аналитический метод	0,10	Закрепление отсутствует
108	548588,25	1335314,51	Аналитический метод	0,10	Закрепление отсутствует
109	548590,96	1335309,47	Аналитический метод	0,10	Закрепление отсутствует
110	548594,72	1335302,21	Аналитический метод	0,10	Закрепление отсутствует
111	548595,20	1335301,75	Аналитический метод	0,10	Закрепление отсутствует
112	548595,86	1335301,70	Аналитический метод	0,10	Закрепление отсутствует
113	548596,39	1335302,04	Аналитический метод	0,10	Закрепление отсутствует

## Раздел 2

## Сведения о местоположении границ объекта

1	2	3	4	5	6
114	548596,60	1335302,59	Аналитический метод	0,10	Закрепление отсутствует
115	548596,50	1335303,13	Аналитический метод	0,10	Закрепление отсутствует
116	548592,73	1335310,41	Аналитический метод	0,10	Закрепление отсутствует
117	548589,96	1335315,55	Аналитический метод	0,10	Закрепление отсутствует
118	548586,59	1335320,57	Аналитический метод	0,10	Закрепление отсутствует
119	548583,13	1335326,07	Аналитический метод	0,10	Закрепление отсутствует
120	548579,96	1335331,91	Аналитический метод	0,10	Закрепление отсутствует
121	548580,73	1335335,25	Аналитический метод	0,10	Закрепление отсутствует
122	548582,64	1335338,50	Аналитический метод	0,10	Закрепление отсутствует
123	548583,13	1335337,16	Аналитический метод	0,10	Закрепление отсутствует
124	548598,67	1335308,00	Аналитический метод	0,10	Закрепление отсутствует
125	548615,81	1335279,45	Аналитический метод	0,10	Закрепление отсутствует
126	548632,75	1335253,39	Аналитический метод	0,10	Закрепление отсутствует
127	548672,01	1335211,66	Аналитический метод	0,10	Закрепление отсутствует
128	548706,79	1335158,60	Аналитический метод	0,10	Закрепление отсутствует
129	548736,52	1335113,96	Аналитический метод	0,10	Закрепление отсутствует
130	548763,71	1335072,48	Аналитический метод	0,10	Закрепление отсутствует
131	548791,60	1335030,76	Аналитический метод	0,10	Закрепление отсутствует
132	548816,79	1334991,77	Аналитический метод	0,10	Закрепление отсутствует
133	548842,55	1334953,72	Аналитический метод	0,10	Закрепление отсутствует
134	548865,73	1334917,97	Аналитический метод	0,10	Закрепление отсутствует
135	548864,34	1334906,30	Аналитический метод	0,10	Закрепление отсутствует
136	548683,21	1334899,66	Аналитический метод	0,10	Закрепление отсутствует

## Раздел 2

## Сведения о местоположении границ объекта

1	2	3	4	5	6
137	548371,35	1334887,68	Аналитический метод	0,10	Закрепление отсутствует
138	548039,90	1334872,70	Аналитический метод	0,10	Закрепление отсутствует
139	547872,54	1334867,06	Аналитический метод	0,10	Закрепление отсутствует
140	547763,63	1334863,64	Аналитический метод	0,10	Закрепление отсутствует
141	547688,11	1334858,77	Аналитический метод	0,10	Закрепление отсутствует
142	547669,26	1334856,76	Аналитический метод	0,10	Закрепление отсутствует
143	547657,61	1334854,65	Аналитический метод	0,10	Закрепление отсутствует
144	547619,49	1334846,64	Аналитический метод	0,10	Закрепление отсутствует
145	547578,98	1334836,61	Аналитический метод	0,10	Закрепление отсутствует
146	547505,86	1334814,76	Аналитический метод	0,10	Закрепление отсутствует
147	547351,92	1334770,67	Аналитический метод	0,10	Закрепление отсутствует
148	547249,57	1334740,57	Аналитический метод	0,10	Закрепление отсутствует
149	547238,76	1334737,81	Аналитический метод	0,10	Закрепление отсутствует
150	547070,55	1334691,09	Аналитический метод	0,10	Закрепление отсутствует
151	546908,47	1334645,84	Аналитический метод	0,10	Закрепление отсутствует
152	546523,20	1334534,62	Аналитический метод	0,10	Закрепление отсутствует
153	546106,75	1334415,91	Аналитический метод	0,10	Закрепление отсутствует
154	546094,62	1334412,67	Аналитический метод	0,10	Закрепление отсутствует
155	546077,35	1334409,01	Аналитический метод	0,10	Закрепление отсутствует
156	546046,49	1334402,12	Аналитический метод	0,10	Закрепление отсутствует
157	546019,06	1334398,58	Аналитический метод	0,10	Закрепление отсутствует
158	545974,35	1334393,61	Аналитический метод	0,10	Закрепление отсутствует
159	545905,36	1334388,49	Аналитический метод	0,10	Закрепление отсутствует

## Раздел 2

## Сведения о местоположении границ объекта

1	2	3	4	5	6
160	545761,12	1334376,03	Аналитический метод	0,10	Закрепление отсутствует
161	545634,55	1334363,09	Аналитический метод	0,10	Закрепление отсутствует
162	545524,26	1334353,00	Аналитический метод	0,10	Закрепление отсутствует
163	545420,20	1334343,20	Аналитический метод	0,10	Закрепление отсутствует
164	545312,48	1334331,79	Аналитический метод	0,10	Закрепление отсутствует
165	545213,38	1334322,39	Аналитический метод	0,10	Закрепление отсутствует
166	545151,25	1334316,71	Аналитический метод	0,10	Закрепление отсутствует
167	545128,44	1334315,62	Аналитический метод	0,10	Закрепление отсутствует
168	545098,27	1334313,69	Аналитический метод	0,10	Закрепление отсутствует
169	545090,85	1334313,98	Аналитический метод	0,10	Закрепление отсутствует
170	545076,34	1334317,54	Аналитический метод	0,10	Закрепление отсутствует
171	545057,54	1334321,08	Аналитический метод	0,10	Закрепление отсутствует
172	545045,49	1334321,68	Аналитический метод	0,10	Закрепление отсутствует
173	545029,88	1334321,70	Аналитический метод	0,10	Закрепление отсутствует
174	545014,84	1334318,35	Аналитический метод	0,10	Закрепление отсутствует
175	544999,08	1334309,33	Аналитический метод	0,10	Закрепление отсутствует
176	544981,07	1334296,69	Аналитический метод	0,10	Закрепление отсутствует
177	544957,71	1334277,73	Аналитический метод	0,10	Закрепление отсутствует
178	544942,14	1334264,98	Аналитический метод	0,10	Закрепление отсутствует
179	544923,30	1334251,33	Аналитический метод	0,10	Закрепление отсутствует
180	544903,46	1334236,42	Аналитический метод	0,10	Закрепление отсутствует
181	544893,32	1334229,92	Аналитический метод	0,10	Закрепление отсутствует
182	544885,00	1334228,83	Аналитический метод	0,10	Закрепление отсутствует

## Раздел 2

## Сведения о местоположении границ объекта

1	2	3	4	5	6
183	544868,24	1334229,84	Аналитический метод	0,10	Закрепление отсутствует
184	544857,23	1334230,11	Аналитический метод	0,10	Закрепление отсутствует
185	544845,40	1334231,21	Аналитический метод	0,10	Закрепление отсутствует
186	544779,96	1334241,05	Аналитический метод	0,10	Закрепление отсутствует
187	544597,12	1334262,04	Аналитический метод	0,10	Закрепление отсутствует
188	544419,07	1334282,57	Аналитический метод	0,10	Закрепление отсутствует
189	544303,88	1334295,81	Аналитический метод	0,10	Закрепление отсутствует
190	544207,96	1334307,30	Аналитический метод	0,10	Закрепление отсутствует
191	544006,30	1334331,59	Аналитический метод	0,10	Закрепление отсутствует
192	543547,28	1334383,58	Аналитический метод	0,10	Закрепление отсутствует
193	543421,63	1334398,20	Аналитический метод	0,10	Закрепление отсутствует
194	543225,88	1334421,79	Аналитический метод	0,10	Закрепление отсутствует
195	543076,94	1334440,27	Аналитический метод	0,10	Закрепление отсутствует
196	542905,23	1334458,91	Аналитический метод	0,10	Закрепление отсутствует
197	542723,66	1334479,96	Аналитический метод	0,10	Закрепление отсутствует
198	542512,88	1334506,72	Аналитический метод	0,10	Закрепление отсутствует
199	542272,98	1334536,27	Аналитический метод	0,10	Закрепление отсутствует
200	542157,01	1334548,07	Аналитический метод	0,10	Закрепление отсутствует
201	541995,02	1334564,76	Аналитический метод	0,10	Закрепление отсутствует
202	541677,27	1334602,42	Аналитический метод	0,10	Закрепление отсутствует
203	541514,86	1334622,21	Аналитический метод	0,10	Закрепление отсутствует
204	541337,27	1334645,03	Аналитический метод	0,10	Закрепление отсутствует
205	541220,66	1334659,57	Аналитический метод	0,10	Закрепление отсутствует

## Раздел 2

## Сведения о местоположении границ объекта

1	2	3	4	5	6
206	541018,84	1334683,22	Аналитический метод	0,10	Закрепление отсутствует
207	540956,08	1334688,79	Аналитический метод	0,10	Закрепление отсутствует
208	540911,21	1334693,54	Аналитический метод	0,10	Закрепление отсутствует
209	540836,45	1334703,07	Аналитический метод	0,10	Закрепление отсутствует
210	540709,71	1334719,12	Аналитический метод	0,10	Закрепление отсутствует
211	540574,88	1334734,45	Аналитический метод	0,10	Закрепление отсутствует
212	540531,70	1334740,38	Аналитический метод	0,10	Закрепление отсутствует
213	540489,04	1334744,55	Аналитический метод	0,10	Закрепление отсутствует
214	540474,60	1334746,20	Аналитический метод	0,10	Закрепление отсутствует
215	540462,15	1334747,67	Аналитический метод	0,10	Закрепление отсутствует
216	540441,85	1334748,73	Аналитический метод	0,10	Закрепление отсутствует
217	540374,62	1334750,38	Аналитический метод	0,10	Закрепление отсутствует
218	540325,39	1334750,08	Аналитический метод	0,10	Закрепление отсутствует
219	540119,94	1334747,18	Аналитический метод	0,10	Закрепление отсутствует
220	540021,09	1334745,58	Аналитический метод	0,10	Закрепление отсутствует
221	539881,18	1334745,12	Аналитический метод	0,10	Закрепление отсутствует
222	539692,93	1334740,59	Аналитический метод	0,10	Закрепление отсутствует
223	539567,38	1334738,49	Аналитический метод	0,10	Закрепление отсутствует
224	539413,29	1334735,19	Аналитический метод	0,10	Закрепление отсутствует
225	539299,67	1334730,84	Аналитический метод	0,10	Закрепление отсутствует
226	539287,87	1334730,29	Аналитический метод	0,10	Закрепление отсутствует
227	539268,32	1334736,25	Аналитический метод	0,10	Закрепление отсутствует
228	539166,75	1334771,90	Аналитический метод	0,10	Закрепление отсутствует

## Раздел 2

## Сведения о местоположении границ объекта

1	2	3	4	5	6
229	539095,08	1334796,03	Аналитический метод	0,10	Закрепление отсутствует
230	538889,93	1334868,46	Аналитический метод	0,10	Закрепление отсутствует
231	538731,65	1334922,71	Аналитический метод	0,10	Закрепление отсутствует
232	538506,82	1335004,43	Аналитический метод	0,10	Закрепление отсутствует
233	538385,79	1335047,51	Аналитический метод	0,10	Закрепление отсутствует
234	538119,26	1335142,59	Аналитический метод	0,10	Закрепление отсутствует
235	538014,00	1335180,50	Аналитический метод	0,10	Закрепление отсутствует
236	537866,38	1335233,11	Аналитический метод	0,10	Закрепление отсутствует
237	537750,01	1335272,00	Аналитический метод	0,10	Закрепление отсутствует
238	537724,80	1335279,87	Аналитический метод	0,10	Закрепление отсутствует
239	537698,58	1335287,32	Аналитический метод	0,10	Закрепление отсутствует
240	537668,45	1335291,80	Аналитический метод	0,10	Закрепление отсутствует
241	537630,37	1335294,97	Аналитический метод	0,10	Закрепление отсутствует
242	537606,90	1335297,55	Аналитический метод	0,10	Закрепление отсутствует
243	537591,06	1335300,48	Аналитический метод	0,10	Закрепление отсутствует
244	537571,98	1335301,26	Аналитический метод	0,10	Закрепление отсутствует
245	537557,62	1335297,56	Аналитический метод	0,10	Закрепление отсутствует
246	537541,54	1335290,95	Аналитический метод	0,10	Закрепление отсутствует
247	537527,62	1335285,52	Аналитический метод	0,10	Закрепление отсутствует
248	537513,34	1335279,39	Аналитический метод	0,10	Закрепление отсутствует
249	537467,63	1335257,83	Аналитический метод	0,10	Закрепление отсутствует
250	537406,05	1335229,12	Аналитический метод	0,10	Закрепление отсутствует
251	537260,00	1335160,48	Аналитический метод	0,10	Закрепление отсутствует

## Раздел 2

## Сведения о местоположении границ объекта

1	2	3	4	5	6
252	537251,12	1335155,90	Аналитический метод	0,10	Закрепление отсутствует
253	537232,58	1335148,19	Аналитический метод	0,10	Закрепление отсутствует
254	537221,61	1335144,44	Аналитический метод	0,10	Закрепление отсутствует
255	537213,08	1335144,04	Аналитический метод	0,10	Закрепление отсутствует
256	537201,36	1335148,13	Аналитический метод	0,10	Закрепление отсутствует
257	537097,76	1335186,91	Аналитический метод	0,10	Закрепление отсутствует
258	536973,69	1335236,61	Аналитический метод	0,10	Закрепление отсутствует
259	536811,99	1335299,89	Аналитический метод	0,10	Закрепление отсутствует
260	536712,09	1335341,38	Аналитический метод	0,10	Закрепление отсутствует
261	536506,97	1335423,60	Аналитический метод	0,10	Закрепление отсутствует
262	536397,16	1335464,17	Аналитический метод	0,10	Закрепление отсутствует
263	536384,38	1335468,78	Аналитический метод	0,10	Закрепление отсутствует
264	536376,48	1335472,86	Аналитический метод	0,10	Закрепление отсутствует
265	536366,77	1335482,83	Аналитический метод	0,10	Закрепление отсутствует
266	536352,14	1335501,53	Аналитический метод	0,10	Закрепление отсутствует
267	536332,10	1335527,93	Аналитический метод	0,10	Закрепление отсутствует
268	536237,41	1335650,13	Аналитический метод	0,10	Закрепление отсутствует
269	536203,26	1335695,01	Аналитический метод	0,10	Закрепление отсутствует
270	536181,06	1335724,91	Аналитический метод	0,10	Закрепление отсутствует
271	536172,69	1335736,97	Аналитический метод	0,10	Закрепление отсутствует
272	536164,17	1335764,09	Аналитический метод	0,10	Закрепление отсутствует
273	536142,70	1335832,46	Аналитический метод	0,10	Закрепление отсутствует
274	536117,39	1335917,15	Аналитический метод	0,10	Закрепление отсутствует

## Раздел 2

## Сведения о местоположении границ объекта

1	2	3	4	5	6
275	536093,70	1335994,90	Аналитический метод	0,10	Закрепление отсутствует
276	536071,22	1336073,01	Аналитический метод	0,10	Закрепление отсутствует
277	536034,14	1336194,18	Аналитический метод	0,10	Закрепление отсутствует
278	535990,15	1336332,91	Аналитический метод	0,10	Закрепление отсутствует
279	535982,36	1336351,59	Аналитический метод	0,10	Закрепление отсутствует
280	535973,94	1336364,54	Аналитический метод	0,10	Закрепление отсутствует
281	535959,65	1336377,95	Аналитический метод	0,10	Закрепление отсутствует
282	535941,09	1336387,98	Аналитический метод	0,10	Закрепление отсутствует
283	535885,96	1336415,30	Аналитический метод	0,10	Закрепление отсутствует
284	535730,57	1336492,77	Аналитический метод	0,10	Закрепление отсутствует
285	535712,08	1336501,38	Аналитический метод	0,10	Закрепление отсутствует
286	535700,34	1336506,19	Аналитический метод	0,10	Закрепление отсутствует
287	535688,80	1336508,47	Аналитический метод	0,10	Закрепление отсутствует
288	535672,66	1336508,89	Аналитический метод	0,10	Закрепление отсутствует
289	535662,71	1336508,03	Аналитический метод	0,10	Закрепление отсутствует
290	535620,87	1336502,04	Аналитический метод	0,10	Закрепление отсутствует
291	535563,92	1336490,29	Аналитический метод	0,10	Закрепление отсутствует
292	535203,90	1336415,99	Аналитический метод	0,10	Закрепление отсутствует
293	535147,11	1336404,79	Аналитический метод	0,10	Закрепление отсутствует
294	535085,25	1336390,78	Аналитический метод	0,10	Закрепление отсутствует
295	535040,82	1336381,12	Аналитический метод	0,10	Закрепление отсутствует
296	535009,51	1336373,25	Аналитический метод	0,10	Закрепление отсутствует
297	534965,54	1336361,02	Аналитический метод	0,10	Закрепление отсутствует

## Раздел 2

## Сведения о местоположении границ объекта

1	2	3	4	5	6
298	534906,86	1336342,14	Аналитический метод	0,10	Закрепление отсутствует
299	534848,14	1336324,72	Аналитический метод	0,10	Закрепление отсутствует
300	534762,19	1336295,96	Аналитический метод	0,10	Закрепление отсутствует
301	534727,29	1336282,94	Аналитический метод	0,10	Закрепление отсутствует
302	534606,54	1336235,35	Аналитический метод	0,10	Закрепление отсутствует
303	534544,58	1336205,06	Аналитический метод	0,10	Закрепление отсутствует
304	534530,27	1336200,52	Аналитический метод	0,10	Закрепление отсутствует
305	534523,27	1336210,30	Аналитический метод	0,10	Закрепление отсутствует
306	534510,02	1336233,85	Аналитический метод	0,10	Закрепление отсутствует
307	534481,39	1336284,57	Аналитический метод	0,10	Закрепление отсутствует
308	534405,08	1336413,59	Аналитический метод	0,10	Закрепление отсутствует
309	534361,01	1336486,47	Аналитический метод	0,10	Закрепление отсутствует
310	534354,40	1336497,03	Аналитический метод	0,10	Закрепление отсутствует
311	534345,92	1336506,04	Аналитический метод	0,10	Закрепление отсутствует
312	534335,88	1336513,21	Аналитический метод	0,10	Закрепление отсутствует
313	534325,23	1336518,17	Аналитический метод	0,10	Закрепление отсутствует
314	534308,53	1336521,73	Аналитический метод	0,10	Закрепление отсутствует
315	534299,99	1336521,90	Аналитический метод	0,10	Закрепление отсутствует
316	534262,14	1336521,62	Аналитический метод	0,10	Закрепление отсутствует
317	534189,73	1336521,94	Аналитический метод	0,10	Закрепление отсутствует
318	534116,90	1336522,61	Аналитический метод	0,10	Закрепление отсутствует
319	534057,80	1336522,32	Аналитический метод	0,10	Закрепление отсутствует
320	534008,35	1336524,19	Аналитический метод	0,10	Закрепление отсутствует

## Раздел 2

## Сведения о местоположении границ объекта

1	2	3	4	5	6
321	533899,73	1336525,17	Аналитический метод	0,10	Закрепление отсутствует
322	533812,58	1336526,88	Аналитический метод	0,10	Закрепление отсутствует
323	533684,78	1336529,61	Аналитический метод	0,10	Закрепление отсутствует
324	533588,41	1336531,86	Аналитический метод	0,10	Закрепление отсутствует
325	533559,42	1336532,42	Аналитический метод	0,10	Закрепление отсутствует
326	533494,43	1336532,55	Аналитический метод	0,10	Закрепление отсутствует
327	533351,83	1336535,57	Аналитический метод	0,10	Закрепление отсутствует
328	533118,88	1336540,74	Аналитический метод	0,10	Закрепление отсутствует
329	532795,93	1336548,23	Аналитический метод	0,10	Закрепление отсутствует
330	532692,05	1336550,96	Аналитический метод	0,10	Закрепление отсутствует
331	532568,51	1336548,08	Аналитический метод	0,10	Закрепление отсутствует
332	532379,73	1336553,69	Аналитический метод	0,10	Закрепление отсутствует
333	532096,71	1336564,83	Аналитический метод	0,10	Закрепление отсутствует
334	531955,45	1336569,18	Аналитический метод	0,10	Закрепление отсутствует
335	531394,33	1336600,76	Аналитический метод	0,10	Закрепление отсутствует
336	531129,94	1336615,38	Аналитический метод	0,10	Закрепление отсутствует
337	530627,54	1336641,67	Аналитический метод	0,10	Закрепление отсутствует
338	530560,12	1336644,85	Аналитический метод	0,10	Закрепление отсутствует
339	530543,12	1336645,29	Аналитический метод	0,10	Закрепление отсутствует
340	530534,54	1336643,77	Аналитический метод	0,10	Закрепление отсутствует
341	530516,98	1336641,68	Аналитический метод	0,10	Закрепление отсутствует
342	530491,61	1336635,24	Аналитический метод	0,10	Закрепление отсутствует
343	530491,42	1336635,19	Аналитический метод	0,10	Закрепление отсутствует

## Раздел 2

## Сведения о местоположении границ объекта

1	2	3	4	5	6
344	530146,00	1336543,20	Аналитический метод	0,10	Закрепление отсутствует
345	530038,86	1336513,88	Аналитический метод	0,10	Закрепление отсутствует
346	529862,75	1336464,37	Аналитический метод	0,10	Закрепление отсутствует
347	529702,61	1336417,74	Аналитический метод	0,10	Закрепление отсутствует
348	529563,60	1336375,80	Аналитический метод	0,10	Закрепление отсутствует
349	529363,20	1336318,28	Аналитический метод	0,10	Закрепление отсутствует
350	529270,28	1336289,03	Аналитический метод	0,10	Закрепление отсутствует
351	529228,26	1336276,50	Аналитический метод	0,10	Закрепление отсутствует
352	529204,82	1336270,37	Аналитический метод	0,10	Закрепление отсутствует
353	529189,36	1336265,72	Аналитический метод	0,10	Закрепление отсутствует
354	529179,63	1336264,46	Аналитический метод	0,10	Закрепление отсутствует
355	529128,44	1336260,68	Аналитический метод	0,10	Закрепление отсутствует
356	529046,10	1336255,22	Аналитический метод	0,10	Закрепление отсутствует
357	528954,65	1336246,94	Аналитический метод	0,10	Закрепление отсутствует
358	528821,17	1336235,86	Аналитический метод	0,10	Закрепление отсутствует
359	528745,50	1336229,98	Аналитический метод	0,10	Закрепление отсутствует
360	528710,94	1336226,55	Аналитический метод	0,10	Закрепление отсутствует
361	528689,89	1336230,18	Аналитический метод	0,10	Закрепление отсутствует
362	528667,16	1336236,39	Аналитический метод	0,10	Закрепление отсутствует
363	528632,01	1336245,96	Аналитический метод	0,10	Закрепление отсутствует
364	528496,63	1336285,57	Аналитический метод	0,10	Закрепление отсутствует
365	528350,73	1336331,78	Аналитический метод	0,10	Закрепление отсутствует
366	528079,18	1336420,03	Аналитический метод	0,10	Закрепление отсутствует

## Раздел 2

## Сведения о местоположении границ объекта

1	2	3	4	5	6
367	527956,26	1336461,64	Аналитический метод	0,10	Закрепление отсутствует
368	527792,87	1336517,75	Аналитический метод	0,10	Закрепление отсутствует
369	527752,10	1336532,10	Аналитический метод	0,10	Закрепление отсутствует
370	527735,53	1336537,93	Аналитический метод	0,10	Закрепление отсутствует
371	527698,45	1336550,37	Аналитический метод	0,10	Закрепление отсутствует
372	527682,30	1336555,33	Аналитический метод	0,10	Закрепление отсутствует
373	527659,16	1336562,23	Аналитический метод	0,10	Закрепление отсутствует
374	527643,35	1336565,87	Аналитический метод	0,10	Закрепление отсутствует
375	527622,71	1336571,43	Аналитический метод	0,10	Закрепление отсутствует
376	527613,58	1336572,91	Аналитический метод	0,10	Закрепление отсутствует
377	527601,27	1336574,30	Аналитический метод	0,10	Закрепление отсутствует
378	527595,25	1336574,11	Аналитический метод	0,10	Закрепление отсутствует
379	527577,58	1336571,49	Аналитический метод	0,10	Закрепление отсутствует
380	527496,29	1336549,41	Аналитический метод	0,10	Закрепление отсутствует
381	527381,26	1336518,79	Аналитический метод	0,10	Закрепление отсутствует
382	527127,55	1336449,05	Аналитический метод	0,10	Закрепление отсутствует
383	526977,17	1336404,88	Аналитический метод	0,10	Закрепление отсутствует
384	526838,25	1336370,66	Аналитический метод	0,10	Закрепление отсутствует
385	526707,89	1336338,30	Аналитический метод	0,10	Закрепление отсутствует
386	526532,57	1336290,60	Аналитический метод	0,10	Закрепление отсутствует
387	526421,94	1336262,21	Аналитический метод	0,10	Закрепление отсутствует
388	526370,03	1336247,94	Аналитический метод	0,10	Закрепление отсутствует
389	526314,33	1336235,70	Аналитический метод	0,10	Закрепление отсутствует

## Раздел 2

## Сведения о местоположении границ объекта

1	2	3	4	5	6
390	526271,65	1336227,03	Аналитический метод	0,10	Закрепление отсутствует
391	526228,08	1336220,39	Аналитический метод	0,10	Закрепление отсутствует
392	526167,87	1336211,18	Аналитический метод	0,10	Закрепление отсутствует
393	526098,70	1336199,32	Аналитический метод	0,10	Закрепление отсутствует
394	526037,78	1336189,70	Аналитический метод	0,10	Закрепление отсутствует
395	525894,62	1336166,22	Аналитический метод	0,10	Закрепление отсутствует
396	525796,80	1336150,55	Аналитический метод	0,10	Закрепление отсутствует
397	525741,98	1336139,80	Аналитический метод	0,10	Закрепление отсутствует
398	525621,88	1336119,99	Аналитический метод	0,10	Закрепление отсутствует
399	525437,19	1336088,74	Аналитический метод	0,10	Закрепление отсутствует
400	525407,11	1336083,90	Аналитический метод	0,10	Закрепление отсутствует
401	525265,65	1336061,15	Аналитический метод	0,10	Закрепление отсутствует
402	525228,12	1336054,03	Аналитический метод	0,10	Закрепление отсутствует
403	525215,67	1336050,75	Аналитический метод	0,10	Закрепление отсутствует
404	525203,15	1336044,98	Аналитический метод	0,10	Закрепление отсутствует
405	525196,34	1336040,29	Аналитический метод	0,10	Закрепление отсутствует
406	525185,66	1336031,32	Аналитический метод	0,10	Закрепление отсутствует
407	525173,49	1336019,46	Аналитический метод	0,10	Закрепление отсутствует
408	525159,36	1336004,14	Аналитический метод	0,10	Закрепление отсутствует
409	525135,55	1335977,87	Аналитический метод	0,10	Закрепление отсутствует
410	525102,91	1335942,73	Аналитический метод	0,10	Закрепление отсутствует
411	525097,82	1335937,25	Аналитический метод	0,10	Закрепление отсутствует
412	525067,05	1335907,76	Аналитический метод	0,10	Закрепление отсутствует

## Раздел 2

## Сведения о местоположении границ объекта

1	2	3	4	5	6
413	525028,81	1335875,28	Аналитический метод	0,10	Закрепление отсутствует
414	524989,87	1335838,81	Аналитический метод	0,10	Закрепление отсутствует
415	524976,79	1335827,95	Аналитический метод	0,10	Закрепление отсутствует
416	524963,59	1335819,48	Аналитический метод	0,10	Закрепление отсутствует
417	524945,12	1335806,31	Аналитический метод	0,10	Закрепление отсутствует
418	524933,06	1335798,28	Аналитический метод	0,10	Закрепление отсутствует
419	524923,54	1335792,20	Аналитический метод	0,10	Закрепление отсутствует
420	524914,28	1335787,73	Аналитический метод	0,10	Закрепление отсутствует
421	524830,54	1335753,99	Аналитический метод	0,10	Закрепление отсутствует
422	524743,71	1335717,59	Аналитический метод	0,10	Закрепление отсутствует
423	524599,56	1335652,47	Аналитический метод	0,10	Закрепление отсутствует
424	524501,59	1335611,48	Аналитический метод	0,10	Закрепление отсутствует
425	524454,35	1335593,05	Аналитический метод	0,10	Закрепление отсутствует
426	524436,72	1335587,26	Аналитический метод	0,10	Закрепление отсутствует
427	524412,70	1335584,46	Аналитический метод	0,10	Закрепление отсутствует
428	524295,01	1335573,63	Аналитический метод	0,10	Закрепление отсутствует
429	524126,09	1335560,18	Аналитический метод	0,10	Закрепление отсутствует
430	524008,40	1335549,69	Аналитический метод	0,10	Закрепление отсутствует
431	523920,55	1335544,99	Аналитический метод	0,10	Закрепление отсутствует
432	523887,96	1335543,85	Аналитический метод	0,10	Закрепление отсутствует
433	523870,90	1335543,62	Аналитический метод	0,10	Закрепление отсутствует
434	523855,89	1335544,59	Аналитический метод	0,10	Закрепление отсутствует
435	523842,98	1335545,16	Аналитический метод	0,10	Закрепление отсутствует

## Раздел 2

## Сведения о местоположении границ объекта

1	2	3	4	5	6
436	523826,68	1335548,00	Аналитический метод	0,10	Закрепление отсутствует
437	523809,35	1335550,66	Аналитический метод	0,10	Закрепление отсутствует
438	523773,65	1335560,43	Аналитический метод	0,10	Закрепление отсутствует
439	523743,19	1335568,64	Аналитический метод	0,10	Закрепление отсутствует
440	523699,20	1335580,50	Аналитический метод	0,10	Закрепление отсутствует
441	523626,96	1335599,63	Аналитический метод	0,10	Закрепление отсутствует
442	523540,88	1335623,69	Аналитический метод	0,10	Закрепление отсутствует
443	523468,74	1335645,75	Аналитический метод	0,10	Закрепление отсутствует
444	523400,68	1335663,37	Аналитический метод	0,10	Закрепление отсутствует
445	523365,28	1335673,83	Аналитический метод	0,10	Закрепление отсутствует
446	523295,87	1335691,60	Аналитический метод	0,10	Закрепление отсутствует
447	523267,72	1335698,43	Аналитический метод	0,10	Закрепление отсутствует
448	523226,93	1335710,02	Аналитический метод	0,10	Закрепление отсутствует
449	523161,64	1335729,68	Аналитический метод	0,10	Закрепление отсутствует
450	523092,03	1335748,10	Аналитический метод	0,10	Закрепление отсутствует
451	523048,87	1335759,43	Аналитический метод	0,10	Закрепление отсутствует
452	523005,05	1335771,90	Аналитический метод	0,10	Закрепление отсутствует
453	522689,14	1335856,14	Аналитический метод	0,10	Закрепление отсутствует
454	522551,46	1335892,96	Аналитический метод	0,10	Закрепление отсутствует
455	522526,42	1335900,73	Аналитический метод	0,10	Закрепление отсутствует
456	522504,56	1335912,10	Аналитический метод	0,10	Закрепление отсутствует
457	522483,97	1335928,27	Аналитический метод	0,10	Закрепление отсутствует
458	522165,65	1336165,99	Аналитический метод	0,10	Закрепление отсутствует

## Раздел 2

## Сведения о местоположении границ объекта

1	2	3	4	5	6
459	522074,49	1336235,61	Аналитический метод	0,10	Закрепление отсутствует
460	521964,95	1336330,93	Аналитический метод	0,10	Закрепление отсутствует
461	521942,54	1336349,73	Аналитический метод	0,10	Закрепление отсутствует
462	521929,64	1336356,30	Аналитический метод	0,10	Закрепление отсутствует
463	521920,65	1336358,40	Аналитический метод	0,10	Закрепление отсутствует
464	521907,56	1336358,27	Аналитический метод	0,10	Закрепление отсутствует
465	521895,58	1336355,96	Аналитический метод	0,10	Закрепление отсутствует
466	521881,88	1336350,94	Аналитический метод	0,10	Закрепление отсутствует
467	521853,31	1336337,54	Аналитический метод	0,10	Закрепление отсутствует
468	521760,34	1336293,87	Аналитический метод	0,10	Закрепление отсутствует
469	521758,24	1336299,59	Аналитический метод	0,10	Закрепление отсутствует
470	521723,66	1336376,85	Аналитический метод	0,10	Закрепление отсутствует
471	521726,74	1336378,71	Аналитический метод	0,10	Закрепление отсутствует
472	521727,13	1336379,49	Аналитический метод	0,10	Закрепление отсутствует
473	521726,58	1336380,44	Аналитический метод	0,10	Закрепление отсутствует
474	521725,70	1336380,42	Аналитический метод	0,10	Закрепление отсутствует
475	521721,83	1336378,08	Аналитический метод	0,10	Закрепление отсутствует
476	521721,49	1336377,49	Аналитический метод	0,10	Закрепление отсутствует
477	521721,46	1336376,84	Аналитический метод	0,10	Закрепление отсутствует
478	521756,40	1336298,81	Аналитический метод	0,10	Закрепление отсутствует
479	521758,53	1336293,02	Аналитический метод	0,10	Закрепление отсутствует
480	521741,07	1336284,82	Аналитический метод	0,10	Закрепление отсутствует
481	521692,90	1336263,02	Аналитический метод	0,10	Закрепление отсутствует

## Раздел 2

## Сведения о местоположении границ объекта

1	2	3	4	5	6
482	521663,85	1336251,96	Аналитический метод	0,10	Закрепление отсутствует
483	521637,02	1336243,42	Аналитический метод	0,10	Закрепление отсутствует
484	521460,02	1336198,01	Аналитический метод	0,10	Закрепление отсутствует
485	521304,17	1336155,75	Аналитический метод	0,10	Закрепление отсутствует
486	521049,34	1336085,52	Аналитический метод	0,10	Закрепление отсутствует
487	520860,48	1336035,49	Аналитический метод	0,10	Закрепление отсутствует
488	520700,07	1335991,43	Аналитический метод	0,10	Закрепление отсутствует
489	520527,39	1335941,63	Аналитический метод	0,10	Закрепление отсутствует
490	520270,68	1335876,59	Аналитический метод	0,10	Закрепление отсутствует
491	520191,77	1335854,67	Аналитический метод	0,10	Закрепление отсутствует
492	520161,25	1335846,37	Аналитический метод	0,10	Закрепление отсутствует
493	520146,66	1335843,93	Аналитический метод	0,10	Закрепление отсутствует
494	520125,51	1335842,74	Аналитический метод	0,10	Закрепление отсутствует
495	520098,96	1335843,30	Аналитический метод	0,10	Закрепление отсутствует
496	520045,73	1335848,98	Аналитический метод	0,10	Закрепление отсутствует
497	519922,39	1335860,36	Аналитический метод	0,10	Закрепление отсутствует
498	519900,23	1335860,61	Аналитический метод	0,10	Закрепление отсутствует
499	519865,09	1335858,08	Аналитический метод	0,10	Закрепление отсутствует
500	519831,06	1335852,71	Аналитический метод	0,10	Закрепление отсутствует
501	519703,93	1335821,83	Аналитический метод	0,10	Закрепление отсутствует
502	519540,47	1335783,60	Аналитический метод	0,10	Закрепление отсутствует
503	519529,04	1335782,74	Аналитический метод	0,10	Закрепление отсутствует
504	519521,36	1335786,09	Аналитический метод	0,10	Закрепление отсутствует

## Раздел 2

## Сведения о местоположении границ объекта

1	2	3	4	5	6
505	519168,30	1336020,37	Аналитический метод	0,10	Закрепление отсутствует
506	518386,55	1336549,38	Аналитический метод	0,10	Закрепление отсутствует
507	518218,48	1336659,40	Аналитический метод	0,10	Закрепление отсутствует
508	518213,87	1336661,77	Аналитический метод	0,10	Закрепление отсутствует
509	517893,98	1336786,50	Аналитический метод	0,10	Закрепление отсутствует
510	517159,88	1337081,58	Аналитический метод	0,10	Закрепление отсутствует
511	517139,86	1337094,59	Аналитический метод	0,10	Закрепление отсутствует
512	517113,97	1337115,42	Аналитический метод	0,10	Закрепление отсутствует
513	517034,40	1337184,81	Аналитический метод	0,10	Закрепление отсутствует
514	516511,09	1337631,66	Аналитический метод	0,10	Закрепление отсутствует
515	516166,04	1337923,06	Аналитический метод	0,10	Закрепление отсутствует
516	515963,75	1338098,67	Аналитический метод	0,10	Закрепление отсутствует
517	515959,00	1338101,65	Аналитический метод	0,10	Закрепление отсутствует
518	515453,50	1338344,15	Аналитический метод	0,10	Закрепление отсутствует
519	515204,25	1338466,18	Аналитический метод	0,10	Закрепление отсутствует
520	515002,96	1338563,15	Аналитический метод	0,10	Закрепление отсутствует
521	514923,03	1338601,10	Аналитический метод	0,10	Закрепление отсутствует
522	514613,86	1338726,22	Аналитический метод	0,10	Закрепление отсутствует
523	514552,96	1338746,24	Аналитический метод	0,10	Закрепление отсутствует
524	514501,77	1338764,47	Аналитический метод	0,10	Закрепление отсутствует
525	514478,93	1338765,35	Аналитический метод	0,10	Закрепление отсутствует
526	514461,84	1338754,20	Аналитический метод	0,10	Закрепление отсутствует
527	514317,77	1338662,64	Аналитический метод	0,10	Закрепление отсутствует

## Раздел 2

## Сведения о местоположении границ объекта

1	2	3	4	5	6
528	514227,14	1338602,17	Аналитический метод	0,10	Закрепление отсутствует
529	514223,18	1338600,78	Аналитический метод	0,10	Закрепление отсутствует
530	514218,45	1338600,11	Аналитический метод	0,10	Закрепление отсутствует
531	514140,77	1338604,37	Аналитический метод	0,10	Закрепление отсутствует
532	514139,50	1338605,01	Аналитический метод	0,10	Закрепление отсутствует
533	514041,13	1338682,40	Аналитический метод	0,10	Закрепление отсутствует
534	514038,26	1338686,49	Аналитический метод	0,10	Закрепление отсутствует
535	513876,56	1338993,59	Аналитический метод	0,10	Закрепление отсутствует
536	513862,07	1339002,63	Аналитический метод	0,10	Закрепление отсутствует
537	513759,30	1339037,78	Аналитический метод	0,10	Закрепление отсутствует
538	513698,96	1339058,93	Аналитический метод	0,10	Закрепление отсутствует
539	513672,41	1339063,79	Аналитический метод	0,10	Закрепление отсутствует
540	513658,70	1339062,78	Аналитический метод	0,10	Закрепление отсутствует
541	513634,37	1339055,16	Аналитический метод	0,10	Закрепление отсутствует
542	513049,95	1338762,49	Аналитический метод	0,10	Закрепление отсутствует
543	512432,35	1338956,31	Аналитический метод	0,10	Закрепление отсутствует
544	512421,87	1339089,30	Аналитический метод	0,10	Закрепление отсутствует
545	512418,29	1339128,70	Аналитический метод	0,10	Закрепление отсутствует
546	512413,82	1339244,20	Аналитический метод	0,10	Закрепление отсутствует
547	512410,54	1339297,05	Аналитический метод	0,10	Закрепление отсутствует
548	512401,57	1339328,48	Аналитический метод	0,10	Закрепление отсутствует
549	512380,10	1339367,17	Аналитический метод	0,10	Закрепление отсутствует
550	512315,34	1339464,96	Аналитический метод	0,10	Закрепление отсутствует

## Раздел 2

## Сведения о местоположении границ объекта

1	2	3	4	5	6
551	512230,57	1339585,87	Аналитический метод	0,10	Закрепление отсутствует
552	512208,81	1339611,21	Аналитический метод	0,10	Закрепление отсутствует
553	512181,93	1339632,20	Аналитический метод	0,10	Закрепление отсутствует
554	512095,81	1339680,92	Аналитический метод	0,10	Закрепление отсутствует
555	512044,02	1339706,84	Аналитический метод	0,10	Закрепление отсутствует
556	512022,85	1339716,38	Аналитический метод	0,10	Закрепление отсутствует
557	512009,03	1339719,17	Аналитический метод	0,10	Закрепление отсутствует
558	511999,97	1339718,21	Аналитический метод	0,10	Закрепление отсутствует
559	511991,24	1339715,02	Аналитический метод	0,10	Закрепление отсутствует
560	511968,15	1339701,23	Аналитический метод	0,10	Закрепление отсутствует
561	511810,15	1339790,84	Аналитический метод	0,10	Закрепление отсутствует
562	511714,15	1339851,21	Аналитический метод	0,10	Закрепление отсутствует
563	511720,17	1339874,97	Аналитический метод	0,10	Закрепление отсутствует
564	511719,81	1339893,01	Аналитический метод	0,10	Закрепление отсутствует
565	511715,39	1339903,60	Аналитический метод	0,10	Закрепление отсутствует
566	511709,26	1339912,01	Аналитический метод	0,10	Закрепление отсутствует
567	511699,10	1339921,11	Аналитический метод	0,10	Закрепление отсутствует
568	511450,10	1340134,36	Аналитический метод	0,10	Закрепление отсутствует
569	511246,72	1340304,67	Аналитический метод	0,10	Закрепление отсутствует
570	511151,12	1340503,33	Аналитический метод	0,10	Закрепление отсутствует
571	511124,61	1340557,55	Аналитический метод	0,10	Закрепление отсутствует
572	511099,69	1340594,36	Аналитический метод	0,10	Закрепление отсутствует
573	511112,39	1340601,04	Аналитический метод	0,10	Закрепление отсутствует

## Раздел 2

## Сведения о местоположении границ объекта

1	2	3	4	5	6
574	511171,84	1340632,37	Аналитический метод	0,10	Закрепление отсутствует
575	511172,59	1340631,98	Аналитический метод	0,10	Закрепление отсутствует
576	511173,41	1340632,33	Аналитический метод	0,10	Закрепление отсутствует
577	511174,66	1340633,86	Аналитический метод	0,10	Закрепление отсутствует
578	511176,60	1340634,89	Аналитический метод	0,10	Закрепление отсутствует
579	511177,41	1340636,46	Аналитический метод	0,10	Закрепление отсутствует
580	511178,09	1340637,03	Аналитический метод	0,10	Закрепление отсутствует
581	511178,15	1340638,14	Аналитический метод	0,10	Закрепление отсутствует
582	511175,34	1340642,15	Аналитический метод	0,10	Закрепление отсутствует
583	511170,21	1340650,79	Аналитический метод	0,10	Закрепление отсутствует
584	511166,97	1340655,32	Аналитический метод	0,10	Закрепление отсутствует
585	511155,73	1340668,00	Аналитический метод	0,10	Закрепление отсутствует
586	511154,79	1340668,08	Аналитический метод	0,10	Закрепление отсутствует
587	511154,22	1340667,37	Аналитический метод	0,10	Закрепление отсутствует
588	511154,37	1340666,56	Аналитический метод	0,10	Закрепление отсутствует
589	511165,43	1340654,04	Аналитический метод	0,10	Закрепление отсутствует
590	511168,52	1340649,73	Аналитический метод	0,10	Закрепление отсутствует
591	511173,68	1340641,03	Аналитический метод	0,10	Закрепление отсутствует
592	511175,57	1340638,34	Аналитический метод	0,10	Закрепление отсутствует
593	511174,74	1340638,42	Аналитический метод	0,10	Закрепление отсутствует
594	511170,96	1340636,43	Аналитический метод	0,10	Закрепление отсутствует
595	511169,55	1340638,92	Аналитический метод	0,10	Закрепление отсутствует
596	511167,30	1340641,11	Аналитический метод	0,10	Закрепление отсутствует

## Раздел 2

## Сведения о местоположении границ объекта

1	2	3	4	5	6
597	511165,61	1340643,13	Аналитический метод	0,10	Закрепление отсутствует
598	511161,13	1340647,08	Аналитический метод	0,10	Закрепление отсутствует
599	511159,65	1340649,03	Аналитический метод	0,10	Закрепление отсутствует
600	511157,71	1340651,18	Аналитический метод	0,10	Закрепление отсутствует
601	511155,52	1340653,64	Аналитический метод	0,10	Закрепление отсутствует
602	511152,99	1340655,85	Аналитический метод	0,10	Закрепление отсутствует
603	511150,44	1340657,76	Аналитический метод	0,10	Закрепление отсутствует
604	511147,51	1340660,48	Аналитический метод	0,10	Закрепление отсутствует
605	511144,57	1340662,40	Аналитический метод	0,10	Закрепление отсутствует
606	511141,66	1340664,16	Аналитический метод	0,10	Закрепление отсутствует
607	511138,78	1340665,55	Аналитический метод	0,10	Закрепление отсутствует
608	511135,82	1340666,90	Аналитический метод	0,10	Закрепление отсутствует
609	511132,65	1340667,71	Аналитический метод	0,10	Закрепление отсутствует
610	511130,00	1340668,77	Аналитический метод	0,10	Закрепление отсутствует
611	511126,62	1340669,50	Аналитический метод	0,10	Закрепление отсутствует
612	511123,44	1340670,55	Аналитический метод	0,10	Закрепление отсутствует
613	511120,79	1340671,29	Аналитический метод	0,10	Закрепление отсутствует
614	511117,66	1340672,07	Аналитический метод	0,10	Закрепление отсутствует
615	511115,61	1340672,82	Аналитический метод	0,10	Закрепление отсутствует
616	511113,07	1340673,62	Аналитический метод	0,10	Закрепление отсутствует
617	511110,44	1340674,34	Аналитический метод	0,10	Закрепление отсутствует
618	511106,69	1340675,56	Аналитический метод	0,10	Закрепление отсутствует
619	511103,55	1340676,39	Аналитический метод	0,10	Закрепление отсутствует

## Раздел 2

## Сведения о местоположении границ объекта

1	2	3	4	5	6
620	511099,96	1340677,55	Аналитический метод	0,10	Закрепление отсутствует
621	511097,08	1340678,53	Аналитический метод	0,10	Закрепление отсутствует
622	511095,06	1340679,49	Аналитический метод	0,10	Закрепление отсутствует
623	511093,17	1340680,59	Аналитический метод	0,10	Закрепление отсутствует
624	511091,24	1340681,59	Аналитический метод	0,10	Закрепление отсутствует
625	511089,50	1340682,32	Аналитический метод	0,10	Закрепление отсутствует
626	511087,63	1340683,32	Аналитический метод	0,10	Закрепление отсутствует
627	511085,65	1340684,23	Аналитический метод	0,10	Закрепление отсутствует
628	511083,43	1340685,25	Аналитический метод	0,10	Закрепление отсутствует
629	511081,28	1340686,08	Аналитический метод	0,10	Закрепление отсутствует
630	511080,37	1340685,98	Аналитический метод	0,10	Закрепление отсутствует
631	511079,96	1340684,87	Аналитический метод	0,10	Закрепление отсутствует
632	511080,56	1340684,21	Аналитический метод	0,10	Закрепление отсутствует
633	511082,69	1340683,40	Аналитический метод	0,10	Закрепление отсутствует
634	511084,82	1340682,41	Аналитический метод	0,10	Закрепление отсутствует
635	511086,71	1340681,55	Аналитический метод	0,10	Закрепление отсутствует
636	511088,69	1340680,48	Аналитический метод	0,10	Закрепление отсутствует
637	511090,35	1340679,80	Аналитический метод	0,10	Закрепление отсутствует
638	511092,19	1340678,84	Аналитический метод	0,10	Закрепление отсутствует
639	511094,16	1340677,71	Аналитический метод	0,10	Закрепление отсутствует
640	511096,32	1340676,67	Аналитический метод	0,10	Закрепление отсутствует
641	511099,34	1340675,64	Аналитический метод	0,10	Закрепление отсутствует
642	511102,96	1340674,48	Аналитический метод	0,10	Закрепление отсутствует

## Раздел 2

## Сведения о местоположении границ объекта

1	2	3	4	5	6
643	511106,15	1340673,63	Аналитический метод	0,10	Закрепление отсутствует
644	511109,89	1340672,41	Аналитический метод	0,10	Закрепление отсутствует
645	511112,49	1340671,72	Аналитический метод	0,10	Закрепление отсутствует
646	511114,95	1340670,94	Аналитический метод	0,10	Закрепление отсутствует
647	511117,12	1340670,14	Аналитический метод	0,10	Закрепление отсутствует
648	511120,26	1340669,35	Аналитический метод	0,10	Закрепление отсутствует
649	511122,84	1340668,64	Аналитический метод	0,10	Закрепление отсутствует
650	511126,04	1340667,59	Аналитический метод	0,10	Закрепление отсутствует
651	511129,41	1340666,86	Аналитический метод	0,10	Закрепление отсутствует
652	511132,02	1340665,80	Аналитический метод	0,10	Закрепление отсутствует
653	511135,15	1340665,01	Аналитический метод	0,10	Закрепление отсутствует
654	511137,94	1340663,73	Аналитический метод	0,10	Закрепление отсутствует
655	511140,74	1340662,38	Аналитический метод	0,10	Закрепление отсутствует
656	511143,48	1340660,72	Аналитический метод	0,10	Закрепление отсутствует
657	511146,34	1340658,85	Аналитический метод	0,10	Закрепление отсутствует
658	511149,11	1340656,26	Аналитический метод	0,10	Закрепление отсутствует
659	511151,74	1340654,28	Аналитический метод	0,10	Закрепление отсутствует
660	511154,15	1340652,18	Аналитический метод	0,10	Закрепление отсутствует
661	511156,22	1340649,86	Аналитический метод	0,10	Закрепление отсутствует
662	511158,08	1340647,78	Аналитический метод	0,10	Закрепление отсутствует
663	511159,65	1340645,70	Аналитический метод	0,10	Закрепление отсутствует
664	511164,22	1340641,68	Аналитический метод	0,10	Закрепление отсутствует
665	511165,87	1340639,71	Аналитический метод	0,10	Закрепление отсутствует

## Раздел 2

## Сведения о местоположении границ объекта

1	2	3	4	5	6
666	511168,04	1340637,58	Аналитический метод	0,10	Закрепление отсутствует
667	511169,19	1340635,50	Аналитический метод	0,10	Закрепление отсутствует
668	511110,52	1340604,58	Аналитический метод	0,10	Закрепление отсутствует
669	511096,89	1340597,41	Аналитический метод	0,10	Закрепление отсутствует
670	511064,00	1340622,50	Аналитический метод	0,10	Закрепление отсутствует
671	511060,48	1340624,71	Аналитический метод	0,10	Закрепление отсутствует
672	511013,80	1340648,89	Аналитический метод	0,10	Закрепление отсутствует
673	510928,25	1340687,53	Аналитический метод	0,10	Закрепление отсутствует
674	510629,30	1340824,45	Аналитический метод	0,10	Закрепление отсутствует
675	510163,78	1341214,40	Аналитический метод	0,10	Закрепление отсутствует
676	510125,49	1341244,54	Аналитический метод	0,10	Закрепление отсутствует
677	510098,45	1341262,04	Аналитический метод	0,10	Закрепление отсутствует
678	510056,12	1341284,90	Аналитический метод	0,10	Закрепление отсутствует
679	509989,98	1341322,66	Аналитический метод	0,10	Закрепление отсутствует
680	509893,53	1341382,38	Аналитический метод	0,10	Закрепление отсутствует
681	509825,22	1341425,90	Аналитический метод	0,10	Закрепление отсутствует
682	509742,34	1341477,23	Аналитический метод	0,10	Закрепление отсутствует
683	509667,08	1341526,85	Аналитический метод	0,10	Закрепление отсутствует
684	509486,51	1341638,67	Аналитический метод	0,10	Закрепление отсутствует
685	509133,96	1341853,17	Аналитический метод	0,10	Закрепление отсутствует
686	508984,22	1341944,12	Аналитический метод	0,10	Закрепление отсутствует
687	508946,12	1341967,06	Аналитический метод	0,10	Закрепление отсутствует
688	508938,60	1341972,82	Аналитический метод	0,10	Закрепление отсутствует

## Раздел 2

## Сведения о местоположении границ объекта

1	2	3	4	5	6
689	508933,03	1341981,32	Аналитический метод	0,10	Закрепление отсутствует
690	508921,14	1342007,93	Аналитический метод	0,10	Закрепление отсутствует
691	508891,04	1342101,78	Аналитический метод	0,10	Закрепление отсутствует
692	508787,58	1342432,13	Аналитический метод	0,10	Закрепление отсутствует
693	508760,08	1342803,93	Аналитический метод	0,10	Закрепление отсутствует
694	508758,66	1342810,56	Аналитический метод	0,10	Закрепление отсутствует
695	508705,31	1342958,64	Аналитический метод	0,10	Закрепление отсутствует
696	508628,58	1343149,86	Аналитический метод	0,10	Закрепление отсутствует
697	508547,14	1343327,42	Аналитический метод	0,10	Закрепление отсутствует
698	508414,36	1343667,85	Аналитический метод	0,10	Закрепление отсутствует
699	508411,53	1343673,13	Аналитический метод	0,10	Закрепление отсутствует
700	508380,43	1343717,39	Аналитический метод	0,10	Закрепление отсутствует
701	508376,67	1343721,62	Аналитический метод	0,10	Закрепление отсутствует
702	507938,96	1344114,38	Аналитический метод	0,10	Закрепление отсутствует
703	507394,79	1344772,08	Аналитический метод	0,10	Закрепление отсутствует
704	507391,08	1344775,72	Аналитический метод	0,10	Закрепление отсутствует
705	507384,63	1344779,43	Аналитический метод	0,10	Закрепление отсутствует
706	507072,36	1344901,60	Аналитический метод	0,10	Закрепление отсутствует
707	507050,95	1344918,59	Аналитический метод	0,10	Закрепление отсутствует
708	506983,42	1344980,02	Аналитический метод	0,10	Закрепление отсутствует
709	506824,15	1345127,97	Аналитический метод	0,10	Закрепление отсутствует
710	506620,42	1345308,53	Аналитический метод	0,10	Закрепление отсутствует
711	506396,80	1345523,40	Аналитический метод	0,10	Закрепление отсутствует

## Раздел 2

## Сведения о местоположении границ объекта

1	2	3	4	5	6
712	505964,26	1345910,28	Аналитический метод	0,10	Закрепление отсутствует
713	505944,83	1345922,13	Аналитический метод	0,10	Закрепление отсутствует
714	505927,30	1345928,09	Аналитический метод	0,10	Закрепление отсутствует
715	505858,36	1345943,63	Аналитический метод	0,10	Закрепление отсутствует
716	505160,24	1346080,86	Аналитический метод	0,10	Закрепление отсутствует
717	504855,80	1346141,84	Аналитический метод	0,10	Закрепление отсутствует
718	503805,81	1346356,95	Аналитический метод	0,10	Закрепление отсутствует
719	503709,73	1346369,97	Аналитический метод	0,10	Закрепление отсутствует
720	503492,56	1346364,67	Аналитический метод	0,10	Закрепление отсутствует
721	503100,49	1346355,54	Аналитический метод	0,10	Закрепление отсутствует
722	503039,19	1346355,39	Аналитический метод	0,10	Закрепление отсутствует
723	502737,81	1346481,23	Аналитический метод	0,10	Закрепление отсутствует
724	501903,03	1346854,30	Аналитический метод	0,10	Закрепление отсутствует
725	501073,10	1347229,41	Аналитический метод	0,10	Закрепление отсутствует
726	500943,24	1347288,93	Аналитический метод	0,10	Закрепление отсутствует
727	500801,47	1347354,66	Аналитический метод	0,10	Закрепление отсутствует
728	500644,98	1347428,89	Аналитический метод	0,10	Закрепление отсутствует
729	500457,38	1347514,14	Аналитический метод	0,10	Закрепление отсутствует
730	500253,14	1347610,38	Аналитический метод	0,10	Закрепление отсутствует
731	500036,46	1347715,98	Аналитический метод	0,10	Закрепление отсутствует
732	499856,37	1347802,45	Аналитический метод	0,10	Закрепление отсутствует
733	499387,46	1348024,67	Аналитический метод	0,10	Закрепление отсутствует
734	499105,28	1348170,19	Аналитический метод	0,10	Закрепление отсутствует

## Раздел 2

## Сведения о местоположении границ объекта

1	2	3	4	5	6
735	498402,87	1348521,74	Аналитический метод	0,10	Закрепление отсутствует
736	498027,84	1348961,31	Аналитический метод	0,10	Закрепление отсутствует
737	497755,75	1349282,70	Аналитический метод	0,10	Закрепление отсутствует
738	497345,91	1349767,42	Аналитический метод	0,10	Закрепление отсутствует
739	497208,09	1349934,30	Аналитический метод	0,10	Закрепление отсутствует
740	497217,03	1349942,23	Аналитический метод	0,10	Закрепление отсутствует
741	497223,85	1349952,17	Аналитический метод	0,10	Закрепление отсутствует
742	497224,52	1349967,61	Аналитический метод	0,10	Закрепление отсутствует
743	497219,16	1349977,48	Аналитический метод	0,10	Закрепление отсутствует
744	497203,22	1349994,93	Аналитический метод	0,10	Закрепление отсутствует
745	497188,75	1350000,33	Аналитический метод	0,10	Закрепление отсутствует
746	497173,87	1349996,20	Аналитический метод	0,10	Закрепление отсутствует
747	497164,70	1349984,67	Аналитический метод	0,10	Закрепление отсутствует
748	497150,78	1349999,78	Аналитический метод	0,10	Закрепление отсутствует
749	497136,30	1350005,19	Аналитический метод	0,10	Закрепление отсутствует
750	497121,42	1350001,06	Аналитический метод	0,10	Закрепление отсутствует
751	497111,80	1349988,96	Аналитический метод	0,10	Закрепление отсутствует
752	497111,13	1349973,52	Аналитический метод	0,10	Закрепление отсутствует
753	497116,52	1349963,62	Аналитический метод	0,10	Закрепление отсутствует
754	497152,66	1349922,91	Аналитический метод	0,10	Закрепление отсутствует
755	497307,63	1349735,24	Аналитический метод	0,10	Закрепление отсутствует
756	497717,58	1349250,39	Аналитический метод	0,10	Закрепление отсутствует
757	497989,77	1348928,89	Аналитический метод	0,10	Закрепление отсутствует

## Раздел 2

## Сведения о местоположении границ объекта

1	2	3	4	5	6
758	498368,13	1348485,42	Аналитический метод	0,10	Закрепление отсутствует
759	498375,96	1348479,29	Аналитический метод	0,10	Закрепление отсутствует
760	498672,57	1348330,85	Аналитический метод	0,10	Закрепление отсутствует
761	498529,08	1348230,98	Аналитический метод	0,10	Закрепление отсутствует
762	498523,68	1348238,74	Аналитический метод	0,10	Закрепление отсутствует
763	498523,10	1348239,09	Аналитический метод	0,10	Закрепление отсутствует
764	498522,30	1348239,00	Аналитический метод	0,10	Закрепление отсутствует
765	498521,93	1348238,24	Аналитический метод	0,10	Закрепление отсутствует
766	498522,04	1348237,60	Аналитический метод	0,10	Закрепление отсутствует
767	498528,00	1348229,02	Аналитический метод	0,10	Закрепление отсутствует
768	498528,78	1348228,59	Аналитический метод	0,10	Закрепление отсутствует
769	498529,39	1348228,77	Аналитический метод	0,10	Закрепление отсутствует
770	498674,61	1348329,83	Аналитический метод	0,10	Закрепление отсутствует
771	499082,50	1348125,68	Аналитический метод	0,10	Закрепление отсутствует
772	499365,66	1347979,66	Аналитический метод	0,10	Закрепление отсутствует
773	499834,79	1347757,35	Аналитический метод	0,10	Закрепление отсутствует
774	500014,63	1347670,99	Аналитический метод	0,10	Закрепление отсутствует
775	500231,68	1347565,22	Аналитический метод	0,10	Закрепление отсутствует
776	500436,53	1347468,69	Аналитический метод	0,10	Закрепление отсутствует
777	500623,74	1347383,63	Аналитический метод	0,10	Закрепление отсутствует
778	500780,15	1347309,43	Аналитический метод	0,10	Закрепление отсутствует
779	500922,35	1347243,51	Аналитический метод	0,10	Закрепление отсутствует
780	501052,45	1347183,87	Аналитический метод	0,10	Закрепление отсутствует

## Раздел 2

## Сведения о местоположении границ объекта

1	2	3	4	5	6
781	501882,57	1346808,68	Аналитический метод	0,10	Закрепление отсутствует
782	502718,27	1346435,21	Аналитический метод	0,10	Закрепление отсутствует
783	503024,58	1346307,31	Аналитический метод	0,10	Закрепление отсутствует
784	503033,12	1346305,41	Аналитический метод	0,10	Закрепление отсутствует
785	503100,87	1346305,53	Аналитический метод	0,10	Закрепление отсутствует
786	503493,78	1346314,68	Аналитический метод	0,10	Закрепление отсутствует
787	503707,25	1346319,95	Аналитический метод	0,10	Закрепление отсутствует
788	503798,23	1346307,52	Аналитический метод	0,10	Закрепление отсутствует
789	504845,92	1346092,82	Аналитический метод	0,10	Закрепление отсутствует
790	505150,55	1346031,80	Аналитический метод	0,10	Закрепление отсутствует
791	505847,70	1345894,78	Аналитический метод	0,10	Закрепление отсутствует
792	505914,90	1345879,62	Аналитический метод	0,10	Закрепление отсутствует
793	505925,70	1345875,84	Аналитический метод	0,10	Закрепление отсутствует
794	505932,54	1345871,58	Аналитический метод	0,10	Закрепление отсутствует
795	506362,48	1345487,04	Аналитический метод	0,10	Закрепление отсутствует
796	506586,88	1345271,45	Аналитический метод	0,10	Закрепление отсутствует
797	506790,34	1345091,14	Аналитический метод	0,10	Закрепление отсутствует
798	506949,68	1344943,12	Аналитический метод	0,10	Закрепление отсутствует
799	507017,93	1344881,04	Аналитический метод	0,10	Закрепление отсутствует
800	507044,22	1344860,11	Аналитический метод	0,10	Закрепление отсутствует
801	507050,65	1344856,40	Аналитический метод	0,10	Закрепление отсутствует
802	507360,39	1344735,22	Аналитический метод	0,10	Закрепление отсутствует
803	507903,04	1344079,35	Аналитический метод	0,10	Закрепление отсутствует

## Раздел 2

## Сведения о местоположении границ объекта

1	2	3	4	5	6
804	508341,16	1343686,31	Аналитический метод	0,10	Закрепление отсутствует
805	508368,89	1343646,86	Аналитический метод	0,10	Закрепление отсутствует
806	508500,82	1343308,58	Аналитический метод	0,10	Закрепление отсутствует
807	508582,41	1343130,67	Аналитический метод	0,10	Закрепление отсутствует
808	508658,42	1342941,28	Аналитический метод	0,10	Закрепление отсутствует
809	508710,46	1342796,83	Аналитический метод	0,10	Закрепление отсутствует
810	508737,93	1342425,58	Аналитический метод	0,10	Закрепление отсутствует
811	508738,77	1342420,73	Аналитический метод	0,10	Закрепление отсутствует
812	508843,41	1342086,59	Аналитический метод	0,10	Закрепление отсутствует
813	508873,95	1341991,36	Аналитический метод	0,10	Закрепление отсутствует
814	508888,20	1341959,09	Аналитический метод	0,10	Закрепление отсутствует
815	508899,13	1341941,85	Аналитический метод	0,10	Закрепление отсутствует
816	508904,47	1341936,00	Аналитический метод	0,10	Закрепление отсутствует
817	508919,12	1341924,94	Аналитический метод	0,10	Закрепление отсутствует
818	508958,39	1341901,30	Аналитический метод	0,10	Закрепление отсутствует
819	509108,00	1341810,45	Аналитический метод	0,10	Закрепление отсутствует
820	509460,45	1341596,00	Аналитический метод	0,10	Закрепление отсутствует
821	509640,46	1341484,54	Аналитический метод	0,10	Закрепление отсутствует
822	509715,11	1341435,29	Аналитический метод	0,10	Закрепление отсутствует
823	509798,48	1341383,65	Аналитический метод	0,10	Закрепление отсутствует
824	509866,80	1341340,12	Аналитический метод	0,10	Закрепление отсутствует
825	509964,04	1341279,92	Аналитический метод	0,10	Закрепление отсутствует
826	510031,61	1341241,33	Аналитический метод	0,10	Закрепление отсутствует

## Раздел 2

## Сведения о местоположении границ объекта

1	2	3	4	5	6
827	510072,14	1341219,50	Аналитический метод	0,10	Закрепление отсутствует
828	510097,34	1341203,20	Аналитический метод	0,10	Закрепление отсутствует
829	510132,44	1341175,44	Аналитический метод	0,10	Закрепление отсутствует
830	510600,27	1340783,55	Аналитический метод	0,10	Закрепление отсутствует
831	510605,44	1340780,38	Аналитический метод	0,10	Закрепление отсутствует
832	510906,98	1340642,27	Аналитический метод	0,10	Закрепление отсутствует
833	510991,40	1340604,18	Аналитический метод	0,10	Закрепление отсутствует
834	511035,64	1340581,27	Аналитический метод	0,10	Закрепление отсутствует
835	511048,14	1340571,87	Аналитический метод	0,10	Закрепление отсутствует
836	510987,10	1340540,39	Аналитический метод	0,10	Закрепление отсутствует
837	510920,66	1340505,89	Аналитический метод	0,10	Закрепление отсутствует
838	510854,02	1340470,70	Аналитический метод	0,10	Закрепление отсутствует
839	510776,64	1340429,85	Аналитический метод	0,10	Закрепление отсутствует
840	510567,61	1340263,85	Аналитический метод	0,10	Закрепление отсутствует
841	510562,48	1340261,08	Аналитический метод	0,10	Закрепление отсутствует
842	510554,26	1340256,10	Аналитический метод	0,10	Закрепление отсутствует
843	510553,47	1340254,28	Аналитический метод	0,10	Закрепление отсутствует
844	510554,60	1340252,68	Аналитический метод	0,10	Закрепление отсутствует
845	510556,39	1340252,73	Аналитический метод	0,10	Закрепление отсутствует
846	510564,43	1340257,58	Аналитический метод	0,10	Закрепление отсутствует
847	510569,79	1340260,49	Аналитический метод	0,10	Закрепление отсутствует
848	510778,83	1340426,50	Аналитический метод	0,10	Закрепление отсутствует
849	510855,89	1340467,16	Аналитический метод	0,10	Закрепление отсутствует

## Раздел 2

## Сведения о местоположении границ объекта

1	2	3	4	5	6
850	510922,53	1340502,35	Аналитический метод	0,10	Закрепление отсутствует
851	510988,94	1340536,85	Аналитический метод	0,10	Закрепление отсутствует
852	511051,70	1340569,20	Аналитический метод	0,10	Закрепление отсутствует
853	511061,78	1340561,63	Аналитический метод	0,10	Закрепление отсутствует
854	511082,07	1340531,23	Аналитический метод	0,10	Закрепление отсутствует
855	511106,07	1340481,62	Аналитический метод	0,10	Закрепление отсутствует
856	511204,01	1340278,13	Аналитический метод	0,10	Закрепление отсутствует
857	511210,48	1340269,80	Аналитический метод	0,10	Закрепление отсутствует
858	511417,67	1340096,30	Аналитический метод	0,10	Закрепление отсутствует
859	511669,87	1339880,16	Аналитический метод	0,10	Закрепление отсутствует
860	511662,85	1339850,79	Аналитический метод	0,10	Закрепление отсутствует
861	511662,79	1339840,25	Аналитический метод	0,10	Закрепление отсутствует
862	511664,49	1339832,47	Аналитический метод	0,10	Закрепление отсутствует
863	511671,60	1339820,81	Аналитический метод	0,10	Закрепление отсутствует
864	511679,99	1339813,62	Аналитический метод	0,10	Закрепление отсутствует
865	511784,99	1339747,63	Аналитический метод	0,10	Закрепление отсутствует
866	511948,42	1339654,95	Аналитический метод	0,10	Закрепление отсутствует
867	511965,36	1339649,36	Аналитический метод	0,10	Закрепление отсутствует
868	511977,35	1339650,40	Аналитический метод	0,10	Закрепление отсутствует
869	511986,41	1339653,90	Аналитический метод	0,10	Закрепление отсутствует
870	512009,37	1339667,61	Аналитический метод	0,10	Закрепление отсутствует
871	512023,02	1339661,46	Аналитический метод	0,10	Закрепление отсутствует
872	512071,74	1339637,10	Аналитический метод	0,10	Закрепление отсутствует

## Раздел 2

## Сведения о местоположении границ объекта

1	2	3	4	5	6
873	512155,59	1339589,66	Аналитический метод	0,10	Закрепление отсутствует
874	512175,70	1339573,65	Аналитический метод	0,10	Закрепление отсутствует
875	512190,25	1339556,28	Аналитический метод	0,10	Закрепление отсутствует
876	512274,20	1339436,53	Аналитический метод	0,10	Закрепление отсутствует
877	512337,96	1339340,25	Аналитический метод	0,10	Закрепление отсутствует
878	512354,61	1339311,10	Аналитический метод	0,10	Закрепление отсутствует
879	512360,82	1339290,97	Аналитический метод	0,10	Закрепление отсутствует
880	512363,87	1339241,97	Аналитический метод	0,10	Закрепление отсутствует
881	512368,44	1339124,82	Аналитический метод	0,10	Закрепление отсутствует
882	512372,07	1339084,92	Аналитический метод	0,10	Закрепление отсутствует
883	512382,49	1338952,45	Аналитический метод	0,10	Закрепление отсутствует
884	512386,88	1338931,50	Аналитический метод	0,10	Закрепление отсутствует
885	512396,66	1338918,54	Аналитический метод	0,10	Закрепление отсутствует
886	512408,84	1338911,50	Аналитический метод	0,10	Закрепление отсутствует
887	512422,32	1338907,05	Аналитический метод	0,10	Закрепление отсутствует
888	513044,62	1338711,76	Аналитический метод	0,10	Закрепление отсутствует
889	513051,02	1338710,64	Аналитический метод	0,10	Закрепление отсутствует
890	513063,30	1338713,26	Аналитический метод	0,10	Закрепление отсутствует
891	513655,14	1339009,64	Аналитический метод	0,10	Закрепление отсутствует
892	513670,22	1339013,61	Аналитический метод	0,10	Закрепление отсутствует
893	513684,30	1339011,09	Аналитический метод	0,10	Закрепление отсутствует
894	513742,74	1338990,61	Аналитический метод	0,10	Закрепление отсутствует
895	513838,96	1338957,71	Аналитический метод	0,10	Закрепление отсутствует

## Раздел 2

## Сведения о местоположении границ объекта

1	2	3	4	5	6
896	513995,50	1338660,36	Аналитический метод	0,10	Закрепление отсутствует
897	514004,45	1338647,64	Аналитический метод	0,10	Закрепление отсутствует
898	514112,63	1338562,53	Аналитический метод	0,10	Закрепление отсутствует
899	514127,76	1338555,01	Аналитический метод	0,10	Закрепление отсутствует
900	514235,07	1338551,94	Аналитический метод	0,10	Закрепление отсутствует
901	514249,69	1338557,11	Аналитический метод	0,10	Закрепление отсутствует
902	514435,83	1338678,63	Аналитический метод	0,10	Закрепление отсутствует
903	514488,86	1338712,13	Аналитический метод	0,10	Закрепление отсутствует
904	514492,69	1338714,63	Аналитический метод	0,10	Закрепление отсутствует
905	514562,81	1338692,93	Аналитический метод	0,10	Закрепление отсутствует
906	514902,26	1338555,62	Аналитический метод	0,10	Закрепление отсутствует
907	514981,45	1338518,01	Аналитический метод	0,10	Закрепление отсутствует
908	515182,33	1338421,25	Аналитический метод	0,10	Закрепление отсутствует
909	515431,78	1338299,12	Аналитический метод	0,10	Закрепление отсутствует
910	515775,40	1338134,27	Аналитический метод	0,10	Закрепление отсутствует
911	515753,55	1338105,31	Аналитический метод	0,10	Закрепление отсутствует
912	515721,51	1338062,81	Аналитический метод	0,10	Закрепление отсутствует
913	515691,23	1338052,57	Аналитический метод	0,10	Закрепление отсутствует
914	515690,46	1338052,11	Аналитический метод	0,10	Закрепление отсутствует
915	515689,93	1338051,13	Аналитический метод	0,10	Закрепление отсутствует
916	515675,06	1337988,28	Аналитический метод	0,10	Закрепление отсутствует
917	515661,57	1337929,56	Аналитический метод	0,10	Закрепление отсутствует
918	515645,00	1337885,17	Аналитический метод	0,10	Закрепление отсутствует

## Раздел 2

## Сведения о местоположении границ объекта

1	2	3	4	5	6
919	515645,22	1337883,42	Аналитический метод	0,10	Закрепление отсутствует
920	515646,78	1337882,47	Аналитический метод	0,10	Закрепление отсутствует
921	515680,39	1337882,19	Аналитический метод	0,10	Закрепление отсутствует
922	515681,39	1337882,88	Аналитический метод	0,10	Закрепление отсутствует
923	515683,67	1337881,99	Аналитический метод	0,10	Закрепление отсутствует
924	515685,88	1337880,92	Аналитический метод	0,10	Закрепление отсутствует
925	515687,63	1337879,79	Аналитический метод	0,10	Закрепление отсутствует
926	515689,71	1337879,00	Аналитический метод	0,10	Закрепление отсутствует
927	515691,93	1337878,25	Аналитический метод	0,10	Закрепление отсутствует
928	515693,68	1337876,68	Аналитический метод	0,10	Закрепление отсутствует
929	515694,70	1337876,46	Аналитический метод	0,10	Закрепление отсутствует
930	515695,57	1337877,21	Аналитический метод	0,10	Закрепление отсутствует
931	515698,08	1337876,58	Аналитический метод	0,10	Закрепление отсутствует
932	515700,80	1337875,97	Аналитический метод	0,10	Закрепление отсутствует
933	515701,50	1337876,05	Аналитический метод	0,10	Закрепление отсутствует
934	515701,96	1337876,60	Аналитический метод	0,10	Закрепление отсутствует
935	515701,84	1337877,48	Аналитический метод	0,10	Закрепление отсутствует
936	515701,24	1337877,92	Аналитический метод	0,10	Закрепление отсутствует
937	515698,54	1337878,53	Аналитический метод	0,10	Закрепление отсутствует
938	515695,52	1337879,28	Аналитический метод	0,10	Закрепление отсутствует
939	515694,86	1337879,25	Аналитический метод	0,10	Закрепление отсутствует
940	515694,33	1337878,78	Аналитический метод	0,10	Закрепление отсутствует
941	515692,95	1337880,00	Аналитический метод	0,10	Закрепление отсутствует

## Раздел 2

## Сведения о местоположении границ объекта

1	2	3	4	5	6
942	515690,37	1337880,89	Аналитический метод	0,10	Закрепление отсутствует
943	515688,55	1337881,59	Аналитический метод	0,10	Закрепление отсутствует
944	515686,92	1337882,64	Аналитический метод	0,10	Закрепление отсутствует
945	515684,51	1337883,80	Аналитический метод	0,10	Закрепление отсутствует
946	515681,92	1337884,81	Аналитический метод	0,10	Закрепление отсутствует
947	515681,42	1337885,90	Аналитический метод	0,10	Закрепление отсутствует
948	515680,43	1337886,19	Аналитический метод	0,10	Закрепление отсутствует
949	515649,75	1337886,45	Аналитический метод	0,10	Закрепление отсутствует
950	515665,41	1337928,43	Аналитический метод	0,10	Закрепление отсутствует
951	515678,97	1337987,38	Аналитический метод	0,10	Закрепление отсутствует
952	515693,56	1338049,13	Аналитический метод	0,10	Закрепление отсутствует
953	515723,38	1338059,21	Аналитический метод	0,10	Закрепление отсутствует
954	515724,34	1338059,91	Аналитический метод	0,10	Закрепление отсутствует
955	515756,75	1338102,89	Аналитический метод	0,10	Закрепление отсутствует
956	515779,08	1338132,51	Аналитический метод	0,10	Закрепление отсутствует
957	515934,34	1338058,02	Аналитический метод	0,10	Закрепление отсутствует
958	516133,65	1337884,96	Аналитический метод	0,10	Закрепление отсутствует
959	516478,68	1337593,60	Аналитический метод	0,10	Закрепление отсутствует
960	517001,64	1337147,04	Аналитический метод	0,10	Закрепление отсутствует
961	517081,48	1337077,41	Аналитический метод	0,10	Закрепление отсутствует
962	517111,55	1337053,36	Аналитический метод	0,10	Закрепление отсутствует
963	517138,97	1337036,10	Аналитический метод	0,10	Закрепление отсутствует
964	517875,69	1336739,96	Аналитический метод	0,10	Закрепление отсутствует

## Раздел 2

## Сведения о местоположении границ объекта

1	2	3	4	5	6
965	518193,28	1336616,14	Аналитический метод	0,10	Закрепление отсутствует
966	518358,68	1336507,86	Аналитический метод	0,10	Закрепление отсутствует
967	519140,55	1335978,78	Аналитический метод	0,10	Закрепление отсутствует
968	519495,55	1335743,21	Аналитический метод	0,10	Закрепление отсутствует
969	519512,87	1335735,25	Аналитический метод	0,10	Закрепление отсутствует
970	519520,79	1335733,26	Аналитический метод	0,10	Закрепление отсутствует
971	519534,17	1335732,61	Аналитический метод	0,10	Закрепление отсутствует
972	519550,38	1335734,57	Аналитический метод	0,10	Закрепление отсутствует
973	519715,65	1335773,22	Аналитический метод	0,10	Закрепление отсутствует
974	519839,96	1335803,50	Аналитический метод	0,10	Закрепление отсутствует
975	519869,86	1335808,29	Аналитический метод	0,10	Закрепление отсутствует
976	519900,75	1335810,60	Аналитический метод	0,10	Закрепление отсутствует
977	519920,02	1335810,39	Аналитический метод	0,10	Закрепление отсутствует
978	520040,95	1335799,21	Аналитический метод	0,10	Закрепление отсутствует
979	520094,71	1335793,48	Аналитический метод	0,10	Закрепление отсутствует
980	520125,43	1335792,73	Аналитический метод	0,10	Закрепление отсутствует
981	520150,85	1335794,09	Аналитический метод	0,10	Закрепление отсутствует
982	520173,17	1335797,80	Аналитический метод	0,10	Закрепление отсутствует
983	520204,95	1335806,43	Аналитический метод	0,10	Закрепление отсутствует
984	520283,78	1335828,33	Аналитический метод	0,10	Закрепление отсутствует
985	520540,07	1335893,25	Аналитический метод	0,10	Закрепление отсутствует
986	520713,78	1335943,34	Аналитический метод	0,10	Закрепление отсутствует
987	520873,61	1335987,25	Аналитический метод	0,10	Закрепление отсутствует

## Раздел 2

## Сведения о местоположении границ объекта

1	2	3	4	5	6
988	521062,26	1336037,22	Аналитический метод	0,10	Закрепление отсутствует
989	521317,40	1336107,53	Аналитический метод	0,10	Закрепление отсутствует
990	521472,94	1336149,72	Аналитический метод	0,10	Закрепление отсутствует
991	521650,13	1336195,17	Аналитический метод	0,10	Закрепление отсутствует
992	521679,67	1336204,53	Аналитический метод	0,10	Закрепление отсутствует
993	521711,40	1336216,57	Аналитический метод	0,10	Закрепление отсутствует
994	521761,84	1336239,35	Аналитический метод	0,10	Закрепление отсутствует
995	521874,56	1336292,28	Аналитический метод	0,10	Закрепление отсутствует
996	521902,04	1336305,17	Аналитический метод	0,10	Закрепление отсутствует
997	521913,88	1336308,52	Аналитический метод	0,10	Закрепление отсутствует
998	521932,64	1336292,78	Аналитический метод	0,10	Закрепление отсутствует
999	522042,27	1336197,37	Аналитический метод	0,10	Закрепление отсутствует
1000	522135,62	1336126,01	Аналитический метод	0,10	Закрепление отсутствует
1001	522304,27	1336000,07	Аналитический метод	0,10	Закрепление отсутствует
1002	522453,32	1335888,76	Аналитический метод	0,10	Закрепление отсутствует
1003	522475,51	1335871,34	Аналитический метод	0,10	Закрепление отсутствует
1004	522479,41	1335868,82	Аналитический метод	0,10	Закрепление отсутствует
1005	522505,33	1335855,33	Аналитический метод	0,10	Закрепление отсутствует
1006	522509,47	1335853,63	Аналитический метод	0,10	Закрепление отсутствует
1007	522530,82	1335847,02	Аналитический метод	0,10	Закрепление отсутствует
1008	522676,30	1335807,82	Аналитический метод	0,10	Закрепление отсутствует
1009	522866,44	1335757,38	Аналитический метод	0,10	Закрепление отсутствует
1010	522934,08	1335740,34	Аналитический метод	0,10	Закрепление отсутствует

## Раздел 2

## Сведения о местоположении границ объекта

1	2	3	4	5	6
1011	522981,07	1335726,73	Аналитический метод	0,10	Закрепление отсутствует
1012	523035,93	1335711,14	Аналитический метод	0,10	Закрепление отсутствует
1013	523079,27	1335699,76	Аналитический метод	0,10	Закрепление отсутствует
1014	523147,63	1335681,68	Аналитический метод	0,10	Закрепление отсутствует
1015	523212,70	1335662,09	Аналитический метод	0,10	Закрепление отсутствует
1016	523254,53	1335650,20	Аналитический метод	0,10	Закрепление отсутствует
1017	523283,93	1335643,05	Аналитический метод	0,10	Закрепление отсутствует
1018	523351,56	1335625,75	Аналитический метод	0,10	Закрепление отсутствует
1019	523387,75	1335615,07	Аналитический метод	0,10	Закрепление отсутствует
1020	523454,64	1335597,78	Аналитический метод	0,10	Закрепление отсутствует
1021	523526,54	1335575,79	Аналитический метод	0,10	Закрепление отсутствует
1022	523613,67	1335551,43	Аналитический метод	0,10	Закрепление отсутствует
1023	523686,24	1335532,21	Аналитический метод	0,10	Закрепление отсутствует
1024	523730,19	1335520,36	Аналитический метод	0,10	Закрепление отсутствует
1025	523760,50	1335512,20	Аналитический метод	0,10	Закрепление отсутствует
1026	523800,35	1335501,46	Аналитический метод	0,10	Закрепление отсутствует
1027	523818,34	1335498,70	Аналитический метод	0,10	Закрепление отсутствует
1028	523839,19	1335495,28	Аналитический метод	0,10	Закрепление отсутствует
1029	523852,93	1335494,68	Аналитический метод	0,10	Закрепление отсутствует
1030	523869,17	1335493,64	Аналитический метод	0,10	Закрепление отсутствует
1031	523888,91	1335493,86	Аналитический метод	0,10	Закрепление отсутствует
1032	523922,99	1335495,05	Аналитический метод	0,10	Закрепление отсутствует
1033	524011,52	1335499,79	Аналитический метод	0,10	Закрепление отсутствует

## Раздел 2

## Сведения о местоположении границ объекта

1	2	3	4	5	6
1034	524130,17	1335510,35	Аналитический метод	0,10	Закрепление отсутствует
1035	524299,13	1335523,80	Аналитический метод	0,10	Закрепление отсутствует
1036	524418,13	1335534,75	Аналитический метод	0,10	Закрепление отсутствует
1037	524434,90	1335536,68	Аналитический метод	0,10	Закрепление отсутствует
1038	524444,95	1335537,90	Аналитический метод	0,10	Закрепление отсутствует
1039	524458,77	1335541,75	Аналитический метод	0,10	Закрепление отсутствует
1040	524472,02	1335546,27	Аналитический метод	0,10	Закрепление отсутствует
1041	524520,05	1335565,02	Аналитический метод	0,10	Закрепление отсутствует
1042	524619,83	1335606,76	Аналитический метод	0,10	Закрепление отсутствует
1043	524763,98	1335671,89	Аналитический метод	0,10	Закрепление отсутствует
1044	524849,38	1335707,67	Аналитический метод	0,10	Закрепление отсутствует
1045	524933,21	1335741,45	Аналитический метод	0,10	Закрепление отсутствует
1046	524943,10	1335745,83	Аналитический метод	0,10	Закрепление отсутствует
1047	524960,17	1335756,27	Аналитический метод	0,10	Закрепление отсутствует
1048	524973,83	1335765,38	Аналитический метод	0,10	Закрепление отсутствует
1049	524991,41	1335777,93	Аналитический метод	0,10	Закрепление отсутствует
1050	525007,55	1335788,50	Аналитический метод	0,10	Закрепление отсутствует
1051	525023,53	1335801,83	Аналитический метод	0,10	Закрепление отсутствует
1052	525061,64	1335837,57	Аналитический метод	0,10	Закрепление отсутствует
1053	525099,98	1335870,13	Аналитический метод	0,10	Закрепление отсутствует
1054	525133,48	1335902,18	Аналитический метод	0,10	Закрепление отсутствует
1055	525172,28	1335943,95	Аналитический метод	0,10	Закрепление отсутствует
1056	525196,24	1335970,37	Аналитический метод	0,10	Закрепление отсутствует

## Раздел 2

## Сведения о местоположении границ объекта

1	2	3	4	5	6
1057	525200,71	1335975,23	Аналитический метод	0,10	Закрепление отсутствует
1058	525208,97	1335984,23	Аналитический метод	0,10	Закрепление отсутствует
1059	525218,82	1335993,89	Аналитический метод	0,10	Закрепление отсутствует
1060	525229,05	1336002,11	Аналитический метод	0,10	Закрепление отсутствует
1061	525237,98	1336005,01	Аналитический метод	0,10	Закрепление отсутствует
1062	525268,15	1336010,74	Аналитический метод	0,10	Закрепление отсутствует
1063	525273,95	1336011,84	Аналитический метод	0,10	Закрепление отсутствует
1064	525445,23	1336039,39	Аналитический метод	0,10	Закрепление отсутствует
1065	525630,07	1336070,67	Аналитический метод	0,10	Закрепление отсутствует
1066	525750,49	1336090,53	Аналитический метод	0,10	Закрепление отсутствует
1067	525805,14	1336101,25	Аналитический метод	0,10	Закрепление отсутствует
1068	525902,57	1336116,86	Аналитический метод	0,10	Закрепление отсутствует
1069	526045,64	1336140,33	Аналитический метод	0,10	Закрепление отсутствует
1070	526106,66	1336149,96	Аналитический метод	0,10	Закрепление отсутствует
1071	526176,00	1336161,84	Аналитический метод	0,10	Закрепление отсутствует
1072	526235,61	1336170,97	Аналитический метод	0,10	Закрепление отсутствует
1073	526281,01	1336177,91	Аналитический метод	0,10	Закрепление отсутствует
1074	526324,48	1336186,74	Аналитический метод	0,10	Закрепление отсутствует
1075	526381,40	1336199,24	Аналитический метод	0,10	Закрепление отсутствует
1076	526434,58	1336213,84	Аналитический метод	0,10	Закрепление отсутствует
1077	526545,17	1336242,22	Аналитический метод	0,10	Закрепление отсутствует
1078	526720,84	1336290,01	Аналитический метод	0,10	Закрепление отсутствует
1079	526849,53	1336321,96	Аналитический метод	0,10	Закрепление отсутствует

## Раздел 2

## Сведения о местоположении границ объекта

1	2	3	4	5	6
1080	526989,89	1336356,43	Аналитический метод	0,10	Закрепление отсутствует
1081	527141,54	1336401,05	Аналитический метод	0,10	Закрепление отсутствует
1082	527394,17	1336470,49	Аналитический метод	0,10	Закрепление отсутствует
1083	527509,21	1336501,11	Аналитический метод	0,10	Закрепление отсутствует
1084	527589,54	1336522,93	Аналитический метод	0,10	Закрепление отсутствует
1085	527598,58	1336524,33	Аналитический метод	0,10	Закрепление отсутствует
1086	527613,31	1336522,30	Аналитический метод	0,10	Закрепление отсутствует
1087	527631,63	1336517,27	Аналитический метод	0,10	Закрепление отсутствует
1088	527646,52	1336513,85	Аналитический метод	0,10	Закрепление отсутствует
1089	527667,73	1336507,50	Аналитический метод	0,10	Закрепление отсутствует
1090	527682,87	1336502,85	Аналитический метод	0,10	Закрепление отсутствует
1091	527719,10	1336490,71	Аналитический метод	0,10	Закрепление отсутствует
1092	527776,36	1336470,56	Аналитический метод	0,10	Закрепление отсутствует
1093	527940,07	1336414,33	Аналитический метод	0,10	Закрепление отсутствует
1094	528063,30	1336372,62	Аналитический метод	0,10	Закрепление отсутствует
1095	528335,37	1336284,20	Аналитический метод	0,10	Закрепление отсутствует
1096	528481,79	1336237,82	Аналитический метод	0,10	Закрепление отсутствует
1097	528618,20	1336197,91	Аналитический метод	0,10	Закрепление отсутствует
1098	528653,99	1336188,16	Аналитический метод	0,10	Закрепление отсутствует
1099	528677,43	1336181,75	Аналитический метод	0,10	Закрепление отсутствует
1100	528690,16	1336179,06	Аналитический метод	0,10	Закрепление отсутствует
1101	528701,81	1336177,14	Аналитический метод	0,10	Закрепление отсутствует
1102	528710,48	1336176,54	Аналитический метод	0,10	Закрепление отсутствует

## Раздел 2

## Сведения о местоположении границ объекта

1	2	3	4	5	6
1103	528728,48	1336177,53	Аналитический метод	0,10	Закрепление отсутствует
1104	528749,94	1336180,17	Аналитический метод	0,10	Закрепление отсутствует
1105	528825,11	1336186,02	Аналитический метод	0,10	Закрепление отсутствует
1106	528958,88	1336197,12	Аналитический метод	0,10	Закрепление отсутствует
1107	529049,71	1336205,35	Аналитический метод	0,10	Закрепление отсутствует
1108	529131,85	1336210,80	Аналитический метод	0,10	Закрепление отсутствует
1109	529184,01	1336214,65	Аналитический метод	0,10	Закрепление отсутствует
1110	529197,84	1336216,41	Аналитический метод	0,10	Закрепление отсутствует
1111	529217,92	1336222,12	Аналитический метод	0,10	Закрепление отсутствует
1112	529242,14	1336228,47	Аналитический метод	0,10	Закрепление отсутствует
1113	529285,12	1336241,28	Аналитический метод	0,10	Закрепление отсутствует
1114	529377,30	1336270,31	Аналитический метод	0,10	Закрепление отсутствует
1115	529577,56	1336327,79	Аналитический метод	0,10	Закрепление отсутствует
1116	529716,70	1336369,77	Аналитический метод	0,10	Закрепление отсутствует
1117	529876,39	1336416,27	Аналитический метод	0,10	Закрепление отсутствует
1118	530052,15	1336465,68	Аналитический метод	0,10	Закрепление отсутствует
1119	530158,95	1336494,91	Аналитический метод	0,10	Закрепление отсутствует
1120	530504,19	1336586,85	Аналитический метод	0,10	Закрепление отсутствует
1121	530525,70	1336592,39	Аналитический метод	0,10	Закрепление отсутствует
1122	530548,64	1336595,49	Аналитический метод	0,10	Закрепление отсутствует
1123	530557,54	1336594,91	Аналитический метод	0,10	Закрепление отсутствует
1124	530624,99	1336591,74	Аналитический метод	0,10	Закрепление отсутствует
1125	531127,22	1336565,45	Аналитический метод	0,10	Закрепление отсутствует

## Раздел 2

## Сведения о местоположении границ объекта

1	2	3	4	5	6
1126	531391,53	1336550,84	Аналитический метод	0,10	Закрепление отсутствует
1127	531953,27	1336519,22	Аналитический метод	0,10	Закрепление отсутствует
1128	532094,85	1336514,86	Аналитический метод	0,10	Закрепление отсутствует
1129	532377,89	1336503,73	Аналитический метод	0,10	Закрепление отсутствует
1130	532569,03	1336498,08	Аналитический метод	0,10	Закрепление отсутствует
1131	532691,36	1336500,96	Аналитический метод	0,10	Закрепление отсутствует
1132	532794,65	1336498,24	Аналитический метод	0,10	Закрепление отсутствует
1133	533117,74	1336490,75	Аналитический метод	0,10	Закрепление отсутствует
1134	533350,73	1336485,58	Аналитический метод	0,10	Закрепление отсутствует
1135	533493,62	1336482,56	Аналитический метод	0,10	Закрепление отсутствует
1136	533558,67	1336482,43	Аналитический метод	0,10	Закрепление отсутствует
1137	533587,30	1336481,87	Аналитический метод	0,10	Закрепление отсутствует
1138	533683,64	1336479,63	Аналитический метод	0,10	Закрепление отсутствует
1139	533811,53	1336476,89	Аналитический метод	0,10	Закрепление отсутствует
1140	533898,88	1336475,18	Аналитический метод	0,10	Закрепление отсутствует
1141	534006,82	1336474,21	Аналитический метод	0,10	Закрепление отсутствует
1142	534057,51	1336472,32	Аналитический метод	0,10	Закрепление отсутствует
1143	534116,62	1336472,61	Аналитический метод	0,10	Закрепление отсутствует
1144	534189,33	1336471,94	Аналитический метод	0,10	Закрепление отсутствует
1145	534262,07	1336471,62	Аналитический метод	0,10	Закрепление отсутствует
1146	534300,11	1336471,90	Аналитический метод	0,10	Закрепление отсутствует
1147	534310,03	1336470,36	Аналитический метод	0,10	Закрепление отсутствует
1148	534318,26	1336460,54	Аналитический метод	0,10	Закрепление отсутствует

## Раздел 2

## Сведения о местоположении границ объекта

1	2	3	4	5	6
1149	534362,11	1336388,03	Аналитический метод	0,10	Закрепление отсутствует
1150	534437,98	1336259,77	Аналитический метод	0,10	Закрепление отсутствует
1151	534466,46	1336209,32	Аналитический метод	0,10	Закрепление отсутствует
1152	534479,41	1336186,30	Аналитический метод	0,10	Закрепление отсутствует
1153	534487,10	1336173,54	Аналитический метод	0,10	Закрепление отсутствует
1154	534499,68	1336160,86	Аналитический метод	0,10	Закрепление отсутствует
1155	534510,00	1336154,44	Аналитический метод	0,10	Закрепление отсутствует
1156	534523,78	1336150,54	Аналитический метод	0,10	Закрепление отсутствует
1157	534536,85	1336150,78	Аналитический метод	0,10	Закрепление отсутствует
1158	534549,00	1336153,21	Аналитический метод	0,10	Закрепление отсутствует
1159	534565,87	1336159,81	Аналитический метод	0,10	Закрепление отсутствует
1160	534625,81	1336189,21	Аналитический метод	0,10	Закрепление отсутствует
1161	534744,99	1336236,18	Аналитический метод	0,10	Закрепление отсутствует
1162	534778,47	1336248,68	Аналитический метод	0,10	Закрепление отсутствует
1163	534862,78	1336276,91	Аналитический метод	0,10	Закрепление отсутствует
1164	534921,36	1336294,29	Аналитический метод	0,10	Закрепление отсутствует
1165	534979,43	1336312,99	Аналитический метод	0,10	Закрепление отсутствует
1166	535022,01	1336324,84	Аналитический метод	0,10	Закрепление отсутствует
1167	535051,84	1336332,34	Аналитический метод	0,10	Закрепление отсутствует
1168	535095,98	1336341,94	Аналитический метод	0,10	Закрепление отсутствует
1169	535148,75	1336353,90	Аналитический метод	0,10	Закрепление отсутствует
1170	535162,70	1336324,09	Аналитический метод	0,10	Закрепление отсутствует
1171	535180,31	1336284,69	Аналитический метод	0,10	Закрепление отсутствует

## Раздел 2

## Сведения о местоположении границ объекта

1	2	3	4	5	6
1172	535198,53	1336244,53	Аналитический метод	0,10	Закрепление отсутствует
1173	535210,81	1336204,82	Аналитический метод	0,10	Закрепление отсутствует
1174	535223,98	1336161,72	Аналитический метод	0,10	Закрепление отсутствует
1175	535240,31	1336132,39	Аналитический метод	0,10	Закрепление отсутствует
1176	535243,30	1336099,69	Аналитический метод	0,10	Закрепление отсутствует
1177	535246,16	1336070,21	Аналитический метод	0,10	Закрепление отсутствует
1178	535205,75	1336061,97	Аналитический метод	0,10	Закрепление отсутствует
1179	535162,81	1336053,48	Аналитический метод	0,10	Закрепление отсутствует
1180	535121,03	1336045,50	Аналитический метод	0,10	Закрепление отсутствует
1181	535083,36	1336038,40	Аналитический метод	0,10	Закрепление отсутствует
1182	535082,39	1336037,93	Аналитический метод	0,10	Закрепление отсутствует
1183	535050,92	1336006,63	Аналитический метод	0,10	Закрепление отсутствует
1184	535050,41	1336005,74	Аналитический метод	0,10	Закрепление отсутствует
1185	535050,43	1336004,59	Аналитический метод	0,10	Закрепление отсутствует
1186	535051,09	1336003,64	Аналитический метод	0,10	Закрепление отсутствует
1187	535047,92	1335982,06	Аналитический метод	0,10	Закрепление отсутствует
1188	535048,15	1335981,45	Аналитический метод	0,10	Закрепление отсутствует
1189	535048,79	1335981,09	Аналитический метод	0,10	Закрепление отсутствует
1190	535049,40	1335981,21	Аналитический метод	0,10	Закрепление отсутствует
1191	535049,97	1335981,63	Аналитический метод	0,10	Закрепление отсутствует
1192	535054,49	1335982,79	Аналитический метод	0,10	Закрепление отсутствует
1193	535055,00	1335983,11	Аналитический метод	0,10	Закрепление отсутствует
1194	535055,23	1335983,68	Аналитический метод	0,10	Закрепление отсутствует

## Раздел 2

## Сведения о местоположении границ объекта

1	2	3	4	5	6
1195	535054,99	1335984,37	Аналитический метод	0,10	Закрепление отсутствует
1196	535054,63	1335984,65	Аналитический метод	0,10	Закрепление отсутствует
1197	535053,99	1335984,73	Аналитический метод	0,10	Закрепление отсутствует
1198	535050,18	1335983,75	Аналитический метод	0,10	Закрепление отсутствует
1199	535053,07	1336003,35	Аналитический метод	0,10	Закрепление отсутствует
1200	535053,69	1336003,74	Аналитический метод	0,10	Закрепление отсутствует
1201	535084,70	1336034,59	Аналитический метод	0,10	Закрепление отсутствует
1202	535121,78	1336041,57	Аналитический метод	0,10	Закрепление отсутствует
1203	535163,58	1336049,55	Аналитический метод	0,10	Закрепление отсутствует
1204	535206,54	1336058,05	Аналитический метод	0,10	Закрепление отсутствует
1205	535248,73	1336066,66	Аналитический метод	0,10	Закрепление отсутствует
1206	535249,61	1336067,08	Аналитический метод	0,10	Закрепление отсутствует
1207	535250,15	1336067,80	Аналитический метод	0,10	Закрепление отсутствует
1208	535250,32	1336068,81	Аналитический метод	0,10	Закрепление отсутствует
1209	535247,29	1336100,07	Аналитический метод	0,10	Закрепление отсутствует
1210	535244,26	1336133,18	Аналитический метод	0,10	Закрепление отсутствует
1211	535243,98	1336134,03	Аналитический метод	0,10	Закрепление отсутствует
1212	535227,69	1336163,30	Аналитический метод	0,10	Закрепление отсутствует
1213	535214,63	1336206,00	Аналитический метод	0,10	Закрепление отсутствует
1214	535202,28	1336245,95	Аналитический метод	0,10	Закрепление отсутствует
1215	535183,96	1336286,33	Аналитический метод	0,10	Закрепление отсутствует
1216	535166,34	1336325,76	Аналитический метод	0,10	Закрепление отсутствует
1217	535152,75	1336354,81	Аналитический метод	0,10	Закрепление отсутствует

## Раздел 2

## Сведения о местоположении границ объекта

1	2	3	4	5	6
1218	535213,69	1336366,96	Аналитический метод	0,10	Закрепление отсутствует
1219	535574,03	1336441,32	Аналитический метод	0,10	Закрепление отсутствует
1220	535629,30	1336452,74	Аналитический метод	0,10	Закрепление отсутствует
1221	535669,22	1336458,45	Аналитический метод	0,10	Закрепление отсутствует
1222	535684,67	1336458,57	Аналитический метод	0,10	Закрепление отсутствует
1223	535708,56	1336447,87	Аналитический метод	0,10	Закрепление отсутствует
1224	535863,68	1336370,54	Аналитический метод	0,10	Закрепление отсутствует
1225	535918,36	1336343,45	Аналитический метод	0,10	Закрепление отсутствует
1226	535932,24	1336336,03	Аналитический метод	0,10	Закрепление отсутствует
1227	535938,05	1336328,20	Аналитический метод	0,10	Закрепление отсутствует
1228	535942,82	1336316,75	Аналитический метод	0,10	Закрепление отсутствует
1229	535986,37	1336179,43	Аналитический метод	0,10	Закрепление отсутствует
1230	536023,23	1336058,98	Аналитический метод	0,10	Закрепление отсутствует
1231	536045,70	1335980,89	Аналитический метод	0,10	Закрепление отсутствует
1232	536069,51	1335902,77	Аналитический метод	0,10	Закрепление отсутствует
1233	536094,85	1335817,97	Аналитический метод	0,10	Закрепление отсутствует
1234	536116,45	1335749,19	Аналитический метод	0,10	Закрепление отсутствует
1235	536126,04	1335718,72	Аналитический метод	0,10	Закрепление отсутствует
1236	536140,64	1335695,48	Аналитический метод	0,10	Закрепление отсутствует
1237	536163,20	1335665,09	Аналитический метод	0,10	Закрепление отсутствует
1238	536197,68	1335619,76	Аналитический метод	0,10	Закрепление отсутствует
1239	536292,35	1335497,60	Аналитический метод	0,10	Закрепление отсутствует
1240	536312,43	1335471,15	Аналитический метод	0,10	Закрепление отсутствует

## Раздел 2

## Сведения о местоположении границ объекта

1	2	3	4	5	6
1241	536328,34	1335450,83	Аналитический метод	0,10	Закрепление отсутствует
1242	536338,81	1335439,43	Аналитический метод	0,10	Закрепление отсутствует
1243	536354,67	1335427,63	Аналитический метод	0,10	Закрепление отсутствует
1244	536366,35	1335422,13	Аналитический метод	0,10	Закрепление отсутствует
1245	536379,93	1335417,24	Аналитический метод	0,10	Закрепление отсутствует
1246	536488,68	1335377,06	Аналитический метод	0,10	Закрепление отсутствует
1247	536693,05	1335295,15	Аналитический метод	0,10	Закрепление отсутствует
1248	536793,05	1335253,62	Аналитический метод	0,10	Закрепление отсутствует
1249	536955,19	1335190,16	Аналитический метод	0,10	Закрепление отсутствует
1250	537079,43	1335140,39	Аналитический метод	0,10	Закрепление отсутствует
1251	537184,13	1335101,19	Аналитический метод	0,10	Закрепление отсутствует
1252	537197,25	1335096,49	Аналитический метод	0,10	Закрепление отсутствует
1253	537210,03	1335094,05	Аналитический метод	0,10	Закрепление отсутствует
1254	537225,71	1335094,32	Аналитический метод	0,10	Закрепление отсутствует
1255	537236,51	1335096,69	Аналитический метод	0,10	Закрепление отсутствует
1256	537250,60	1335101,54	Аналитический метод	0,10	Закрепление отсутствует
1257	537273,20	1335111,03	Аналитический метод	0,10	Закрепление отсутствует
1258	537281,71	1335115,44	Аналитический метод	0,10	Закрепление отсутствует
1259	537427,22	1335183,82	Аналитический метод	0,10	Закрепление отсутствует
1260	537488,81	1335212,54	Аналитический метод	0,10	Закрепление отсутствует
1261	537533,49	1335233,63	Аналитический метод	0,10	Закрепление отсутствует
1262	537546,19	1335239,09	Аналитический метод	0,10	Закрепление отсутствует
1263	537559,98	1335244,47	Аналитический метод	0,10	Закрепление отсутствует

## Раздел 2

## Сведения о местоположении границ объекта

1	2	3	4	5	6
1264	537578,11	1335251,36	Аналитический метод	0,10	Закрепление отсутствует
1265	537585,66	1335250,76	Аналитический метод	0,10	Закрепление отсутствует
1266	537600,39	1335247,97	Аналитический метод	0,10	Закрепление отсутствует
1267	537625,93	1335245,16	Аналитический метод	0,10	Закрепление отсутствует
1268	537662,19	1335242,19	Аналитический метод	0,10	Закрепление отсутствует
1269	537686,57	1335238,76	Аналитический метод	0,10	Закрепление отсутствует
1270	537710,23	1335232,04	Аналитический метод	0,10	Закрепление отсутствует
1271	537734,40	1335224,50	Аналитический метод	0,10	Закрепление отсутствует
1272	537849,83	1335185,93	Аналитический метод	0,10	Закрепление отсутствует
1273	537997,09	1335133,45	Аналитический метод	0,10	Закрепление отсутствует
1274	538102,35	1335095,53	Аналитический метод	0,10	Закрепление отсутствует
1275	538369,00	1335000,41	Аналитический метод	0,10	Закрепление отсутствует
1276	538489,82	1334957,41	Аналитический метод	0,10	Закрепление отсутствует
1277	538714,79	1334875,64	Аналитический метод	0,10	Закрепление отсутствует
1278	538873,39	1334821,27	Аналитический метод	0,10	Закрепление отсутствует
1279	539078,61	1334748,82	Аналитический метод	0,10	Закрепление отсутствует
1280	539150,35	1334724,67	Аналитический метод	0,10	Закрепление отсутствует
1281	539252,16	1334688,93	Аналитический метод	0,10	Закрепление отсутствует
1282	539271,36	1334682,92	Аналитический метод	0,10	Закрепление отсутствует
1283	539286,93	1334680,26	Аналитический метод	0,10	Закрепление отсутствует
1284	539302,03	1334680,90	Аналитический метод	0,10	Закрепление отсутствует
1285	539414,57	1334685,21	Аналитический метод	0,10	Закрепление отсутствует
1286	539568,28	1334688,50	Аналитический метод	0,10	Закрепление отсутствует

## Раздел 2

## Сведения о местоположении границ объекта

1	2	3	4	5	6
1287	539693,86	1334690,60	Аналитический метод	0,10	Закрепление отсутствует
1288	539881,61	1334695,13	Аналитический метод	0,10	Закрепление отсутствует
1289	540021,41	1334695,58	Аналитический метод	0,10	Закрепление отсутствует
1290	540120,67	1334697,19	Аналитический метод	0,10	Закрепление отсутствует
1291	540325,79	1334700,08	Аналитический метод	0,10	Закрепление отсутствует
1292	540374,54	1334700,38	Аналитический метод	0,10	Закрепление отсутствует
1293	540439,59	1334698,78	Аналитический метод	0,10	Закрепление отсутствует
1294	540458,67	1334697,79	Аналитический метод	0,10	Закрепление отсутствует
1295	540468,59	1334696,56	Аналитический метод	0,10	Закрепление отсутствует
1296	540483,59	1334694,85	Аналитический метод	0,10	Закрепление отсутствует
1297	540525,39	1334690,78	Аналитический метод	0,10	Закрепление отсутствует
1298	540568,37	1334684,88	Аналитический метод	0,10	Закрепление отсутствует
1299	540703,59	1334669,50	Аналитический метод	0,10	Закрепление отсутствует
1300	540830,14	1334653,48	Аналитический метод	0,10	Закрепление отсутствует
1301	540905,15	1334643,91	Аналитический метод	0,10	Закрепление отсутствует
1302	540951,46	1334639,00	Аналитический метод	0,10	Закрепление отсутствует
1303	541013,38	1334633,52	Аналитический метод	0,10	Закрепление отсутствует
1304	541214,57	1334609,95	Аналитический метод	0,10	Закрепление отсутствует
1305	541330,94	1334595,43	Аналитический метод	0,10	Закрепление отсутствует
1306	541508,57	1334572,61	Аналитический метод	0,10	Закрепление отсутствует
1307	541671,26	1334552,79	Аналитический метод	0,10	Закрепление отсутствует
1308	541989,33	1334515,09	Аналитический метод	0,10	Закрепление отсутствует
1309	542151,90	1334498,33	Аналитический метод	0,10	Закрепление отсутствует

## Раздел 2

## Сведения о местоположении границ объекта

1	2	3	4	5	6
1310	542267,13	1334486,61	Аналитический метод	0,10	Закрепление отсутствует
1311	542506,63	1334457,11	Аналитический метод	0,10	Закрепление отсутствует
1312	542717,50	1334430,35	Аналитический метод	0,10	Закрепление отсутствует
1313	542899,56	1334409,23	Аналитический метод	0,10	Закрепление отсутствует
1314	543070,97	1334390,62	Аналитический метод	0,10	Закрепление отсутствует
1315	543219,76	1334372,16	Аналитический метод	0,10	Закрепление отсутствует
1316	543415,70	1334348,56	Аналитический метод	0,10	Закрепление отсутствует
1317	543541,54	1334333,91	Аналитический метод	0,10	Закрепление отсутствует
1318	544000,41	1334281,94	Аналитический метод	0,10	Закрепление отсутствует
1319	544201,99	1334257,66	Аналитический метод	0,10	Закрепление отсутствует
1320	544297,99	1334246,16	Аналитический метод	0,10	Закрепление отсутствует
1321	544413,35	1334232,90	Аналитический метод	0,10	Закрепление отсутствует
1322	544591,40	1334212,37	Аналитический метод	0,10	Закрепление отсутствует
1323	544773,06	1334191,53	Аналитический метод	0,10	Закрепление отсутствует
1324	544831,30	1334182,92	Аналитический метод	0,10	Закрепление отсутствует
1325	544854,69	1334180,16	Аналитический метод	0,10	Закрепление отсутствует
1326	544865,70	1334179,90	Аналитический метод	0,10	Закрепление отсутствует
1327	544883,53	1334178,83	Аналитический метод	0,10	Закрепление отсутствует
1328	544895,88	1334179,35	Аналитический метод	0,10	Закрепление отсутствует
1329	544910,43	1334182,88	Аналитический метод	0,10	Закрепление отсутствует
1330	544920,83	1334187,90	Аналитический метод	0,10	Закрепление отсутствует
1331	544933,85	1334196,71	Аналитический метод	0,10	Закрепление отсутствует
1332	544952,81	1334210,97	Аналитический метод	0,10	Закрепление отсутствует

## Раздел 2

## Сведения о местоположении границ объекта

1	2	3	4	5	6
1333	544971,61	1334224,59	Аналитический метод	0,10	Закрепление отсутствует
1334	544989,66	1334239,26	Аналитический метод	0,10	Закрепление отсутствует
1335	545012,04	1334257,44	Аналитический метод	0,10	Закрепление отсутствует
1336	545034,19	1334272,45	Аналитический метод	0,10	Закрепление отсутствует
1337	545055,44	1334270,49	Аналитический метод	0,10	Закрепление отсутствует
1338	545077,51	1334265,65	Аналитический метод	0,10	Закрепление отсутствует
1339	545086,98	1334264,11	Аналитический метод	0,10	Закрепление отсутствует
1340	545100,22	1334263,71	Аналитический метод	0,10	Закрепление отсутствует
1341	545131,03	1334265,69	Аналитический метод	0,10	Закрепление отсутствует
1342	545155,27	1334266,87	Аналитический метод	0,10	Закрепление отсутствует
1343	545217,98	1334272,61	Аналитический метод	0,10	Закрепление отсутствует
1344	545317,33	1334282,03	Аналитический метод	0,10	Закрепление отсутствует
1345	545425,04	1334293,43	Аналитический метод	0,10	Закрепление отсутствует
1346	545528,85	1334303,21	Аналитический метод	0,10	Закрепление отсутствует
1347	545639,24	1334313,31	Аналитический метод	0,10	Закрепление отсутствует
1348	545765,62	1334326,23	Аналитический метод	0,10	Закрепление отсутствует
1349	545909,22	1334338,64	Аналитический метод	0,10	Закрепление отсутствует
1350	545978,50	1334343,79	Аналитический метод	0,10	Закрепление отсутствует
1351	546024,80	1334348,91	Аналитический метод	0,10	Закрепление отсутствует
1352	546054,02	1334352,68	Аналитический метод	0,10	Закрепление отсутствует
1353	546087,85	1334360,12	Аналитический метод	0,10	Закрепление отсутствует
1354	546105,63	1334363,89	Аналитический метод	0,10	Закрепление отсутствует
1355	546119,86	1334367,66	Аналитический метод	0,10	Закрепление отсутствует

## Раздел 2

## Сведения о местоположении границ объекта

1	2	3	4	5	6
1356	546537,03	1334486,57	Аналитический метод	0,10	Закрепление отсутствует
1357	546922,02	1334597,72	Аналитический метод	0,10	Закрепление отсутствует
1358	547083,95	1334642,92	Аналитический метод	0,10	Закрепление отсутствует
1359	547251,41	1334689,43	Аналитический метод	0,10	Закрепление отсутствует
1360	547262,39	1334692,24	Аналитический метод	0,10	Закрепление отсутствует
1361	547365,77	1334722,63	Аналитический метод	0,10	Закрепление отсутствует
1362	547519,76	1334766,74	Аналитический метод	0,10	Закрепление отсутствует
1363	547592,71	1334788,53	Аналитический метод	0,10	Закрепление отсутствует
1364	547630,20	1334797,80	Аналитический метод	0,10	Закрепление отсутствует
1365	547667,54	1334805,64	Аналитический метод	0,10	Закрепление отсутствует
1366	547677,22	1334807,39	Аналитический метод	0,10	Закрепление отсутствует
1367	547691,82	1334808,90	Аналитический метод	0,10	Закрепление отсутствует
1368	547765,61	1334813,68	Аналитический метод	0,10	Закрепление отсутствует
1369	547874,14	1334817,09	Аналитический метод	0,10	Закрепление отсутствует
1370	548041,73	1334822,74	Аналитический метод	0,10	Закрепление отсутствует
1371	548373,35	1334837,72	Аналитический метод	0,10	Закрепление отсутствует
1372	548685,06	1334849,69	Аналитический метод	0,10	Закрепление отсутствует
1373	548966,96	1334860,02	Аналитический метод	0,10	Закрепление отсутствует
1374	549248,57	1334871,27	Аналитический метод	0,10	Закрепление отсутствует
1375	549384,49	1334876,87	Аналитический метод	0,10	Закрепление отсутствует
1376	549501,41	1334882,32	Аналитический метод	0,10	Закрепление отсутствует
1377	549530,72	1334884,17	Аналитический метод	0,10	Закрепление отсутствует
1378	549551,28	1334886,26	Аналитический метод	0,10	Закрепление отсутствует

## Раздел 2

## Сведения о местоположении границ объекта

1	2	3	4	5	6
1379	549590,01	1334890,37	Аналитический метод	0,10	Закрепление отсутствует
1380	549603,55	1334892,39	Аналитический метод	0,10	Закрепление отсутствует
1381	549615,89	1334895,14	Аналитический метод	0,10	Закрепление отсутствует
1382	549644,16	1334902,33	Аналитический метод	0,10	Закрепление отсутствует
1383	549695,29	1334914,57	Аналитический метод	0,10	Закрепление отсутствует
1384	549727,82	1334921,91	Аналитический метод	0,10	Закрепление отсутствует
1385	549836,27	1334948,04	Аналитический метод	0,10	Закрепление отсутствует
1386	550090,93	1335011,04	Аналитический метод	0,10	Закрепление отсутствует
1387	550353,36	1335076,60	Аналитический метод	0,10	Закрепление отсутствует
1388	550450,19	1335100,05	Аналитический метод	0,10	Закрепление отсутствует
1389	550502,91	1335113,00	Аналитический метод	0,10	Закрепление отсутствует
1390	550577,56	1335131,49	Аналитический метод	0,10	Закрепление отсутствует
1391	550645,02	1335146,65	Аналитический метод	0,10	Закрепление отсутствует
1392	550676,82	1335153,89	Аналитический метод	0,10	Закрепление отсутствует
1393	550687,82	1335156,54	Аналитический метод	0,10	Закрепление отсутствует
1394	550705,21	1335164,03	Аналитический метод	0,10	Закрепление отсутствует
1395	550714,20	1335170,69	Аналитический метод	0,10	Закрепление отсутствует
1396	550723,75	1335179,45	Аналитический метод	0,10	Закрепление отсутствует
1397	550767,48	1335234,92	Аналитический метод	0,10	Закрепление отсутствует
1398	550814,92	1335296,32	Аналитический метод	0,10	Закрепление отсутствует
1399	550856,16	1335347,16	Аналитический метод	0,10	Закрепление отсутствует
1400	550888,81	1335387,33	Аналитический метод	0,10	Закрепление отсутствует
1401	550893,60	1335390,01	Аналитический метод	0,10	Закрепление отсутствует

## Раздел 2

## Сведения о местоположении границ объекта

1	2	3	4	5	6
1402	550901,63	1335391,25	Аналитический метод	0,10	Закрепление отсутствует
1403	550956,26	1335399,98	Аналитический метод	0,10	Закрепление отсутствует
1404	551145,56	1335431,60	Аналитический метод	0,10	Закрепление отсутствует
1405	551328,81	1335465,58	Аналитический метод	0,10	Закрепление отсутствует
1406	551739,90	1335542,89	Аналитический метод	0,10	Закрепление отсутствует
1407	552098,31	1335610,36	Аналитический метод	0,10	Закрепление отсутствует
1408	552199,59	1335629,37	Аналитический метод	0,10	Закрепление отсутствует
1409	552299,02	1335647,54	Аналитический метод	0,10	Закрепление отсутствует
1410	552388,93	1335663,44	Аналитический метод	0,10	Закрепление отсутствует
1411	552440,28	1335672,70	Аналитический метод	0,10	Закрепление отсутствует
1412	552489,91	1335682,06	Аналитический метод	0,10	Закрепление отсутствует
1413	552544,56	1335696,59	Аналитический метод	0,10	Закрепление отсутствует
1414	552593,50	1335713,70	Аналитический метод	0,10	Закрепление отсутствует
1415	552732,34	1335762,65	Аналитический метод	0,10	Закрепление отсутствует
1416	553183,41	1335922,78	Аналитический метод	0,10	Закрепление отсутствует
1417	553344,53	1335980,85	Аналитический метод	0,10	Закрепление отсутствует
1418	553828,59	1336153,46	Аналитический метод	0,10	Закрепление отсутствует
1419	554181,85	1336278,74	Аналитический метод	0,10	Закрепление отсутствует
1420	554603,36	1336426,21	Аналитический метод	0,10	Закрепление отсутствует
1421	554782,29	1336487,22	Аналитический метод	0,10	Закрепление отсутствует
1422	555113,52	1336606,02	Аналитический метод	0,10	Закрепление отсутствует
1423	555330,05	1336682,87	Аналитический метод	0,10	Закрепление отсутствует
1424	555776,96	1336844,33	Аналитический метод	0,10	Закрепление отсутствует

## Раздел 2

## Сведения о местоположении границ объекта

1	2	3	4	5	6
1425	555895,80	1336887,12	Аналитический метод	0,10	Закрепление отсутствует
1426	556128,45	1336970,00	Аналитический метод	0,10	Закрепление отсутствует
1427	556304,29	1337033,07	Аналитический метод	0,10	Закрепление отсутствует
1428	556571,54	1337128,19	Аналитический метод	0,10	Закрепление отсутствует
1429	556901,04	1337246,45	Аналитический метод	0,10	Закрепление отсутствует
1430	557057,19	1337302,50	Аналитический метод	0,10	Закрепление отсутствует
1431	557263,76	1337376,07	Аналитический метод	0,10	Закрепление отсутствует
1432	557560,19	1337483,81	Аналитический метод	0,10	Закрепление отсутствует
1433	557954,26	1337623,96	Аналитический метод	0,10	Закрепление отсутствует
1434	558227,63	1337722,71	Аналитический метод	0,10	Закрепление отсутствует
1435	558447,01	1337801,03	Аналитический метод	0,10	Закрепление отсутствует
1436	558595,63	1337852,76	Аналитический метод	0,10	Закрепление отсутствует
1437	558739,35	1337904,68	Аналитический метод	0,10	Закрепление отсутствует
1438	559144,72	1338055,28	Аналитический метод	0,10	Закрепление отсутствует
1439	559273,39	1338102,80	Аналитический метод	0,10	Закрепление отсутствует
1440	559305,67	1338114,16	Аналитический метод	0,10	Закрепление отсутствует
1441	559340,84	1338126,85	Аналитический метод	0,10	Закрепление отсутствует
1442	559361,37	1338134,16	Аналитический метод	0,10	Закрепление отсутствует
1443	559373,64	1338137,42	Аналитический метод	0,10	Закрепление отсутствует
1444	559404,89	1338130,45	Аналитический метод	0,10	Закрепление отсутствует
1445	559470,55	1338115,33	Аналитический метод	0,10	Закрепление отсутствует
1446	559632,77	1338075,19	Аналитический метод	0,10	Закрепление отсутствует
1447	559791,94	1338036,14	Аналитический метод	0,10	Закрепление отсутствует

## Раздел 2

## Сведения о местоположении границ объекта

1	2	3	4	5	6
1448	560113,20	1337959,01	Аналитический метод	0,10	Закрепление отсутствует
1	560318,88	1337908,61	Аналитический метод	0,10	Закрепление отсутствует
1449	498208,77	1349542,69	Аналитический метод	0,10	Закрепление отсутствует
1450	498209,84	1349543,40	Аналитический метод	0,10	Закрепление отсутствует
1451	498212,65	1349542,69	Аналитический метод	0,10	Закрепление отсутствует
1452	498213,40	1349542,72	Аналитический метод	0,10	Закрепление отсутствует
1453	498213,84	1349543,31	Аналитический метод	0,10	Закрепление отсутствует
1454	498213,78	1349544,10	Аналитический метод	0,10	Закрепление отсутствует
1455	498213,15	1349544,63	Аналитический метод	0,10	Закрепление отсутствует
1456	498210,36	1349545,34	Аналитический метод	0,10	Закрепление отсутствует
1457	498210,10	1349546,26	Аналитический метод	0,10	Закрепление отсутствует
1458	498183,59	1349564,32	Аналитический метод	0,10	Закрепление отсутствует
1459	498182,74	1349564,66	Аналитический метод	0,10	Закрепление отсутствует
1460	498165,20	1349567,04	Аналитический метод	0,10	Закрепление отсутствует
1461	498099,59	1349581,14	Аналитический метод	0,10	Закрепление отсутствует
1462	498098,07	1349580,85	Аналитический метод	0,10	Закрепление отсутствует
1463	498097,38	1349578,53	Аналитический метод	0,10	Закрепление отсутствует
1464	498096,02	1349576,86	Аналитический метод	0,10	Закрепление отсутствует
1465	498081,59	1349568,13	Аналитический метод	0,10	Закрепление отсутствует
1466	498081,19	1349567,16	Аналитический метод	0,10	Закрепление отсутствует
1467	498081,84	1349566,36	Аналитический метод	0,10	Закрепление отсутствует
1468	498082,66	1349566,45	Аналитический метод	0,10	Закрепление отсутствует

## Раздел 2

## Сведения о местоположении границ объекта

1	2	3	4	5	6
1469	498097,36	1349575,32	Аналитический метод	0,10	Закрепление отсутствует
1470	498098,87	1349577,20	Аналитический метод	0,10	Закрепление отсутствует
1471	498164,59	1349563,09	Аналитический метод	0,10	Закрепление отсутствует
1472	498181,73	1349560,76	Аналитический метод	0,10	Закрепление отсутствует
1473	498207,72	1349543,03	Аналитический метод	0,10	Закрепление отсутствует
1449	498208,77	1349542,69	Аналитический метод	0,10	Закрепление отсутствует


## 3. Сведения о характерных точках части (частей) границы объекта

Обозначение характерных точек части границы	Координаты, м		Метод определения координат характерной точки	Средняя квадратическая погрешность положения характерной точки ( $M_t$ ), м	Описание обозначения точки на местности (при наличии)
	X	Y			
1	2	3	4	5	6
Часть № —					
—	—	—	—	—	—



СХЕМА РАСПОЛОЖЕНИЯ ГРАНИЦ ПУБЛИЧНОГО СЕРВИТУТА

Обзорная схема

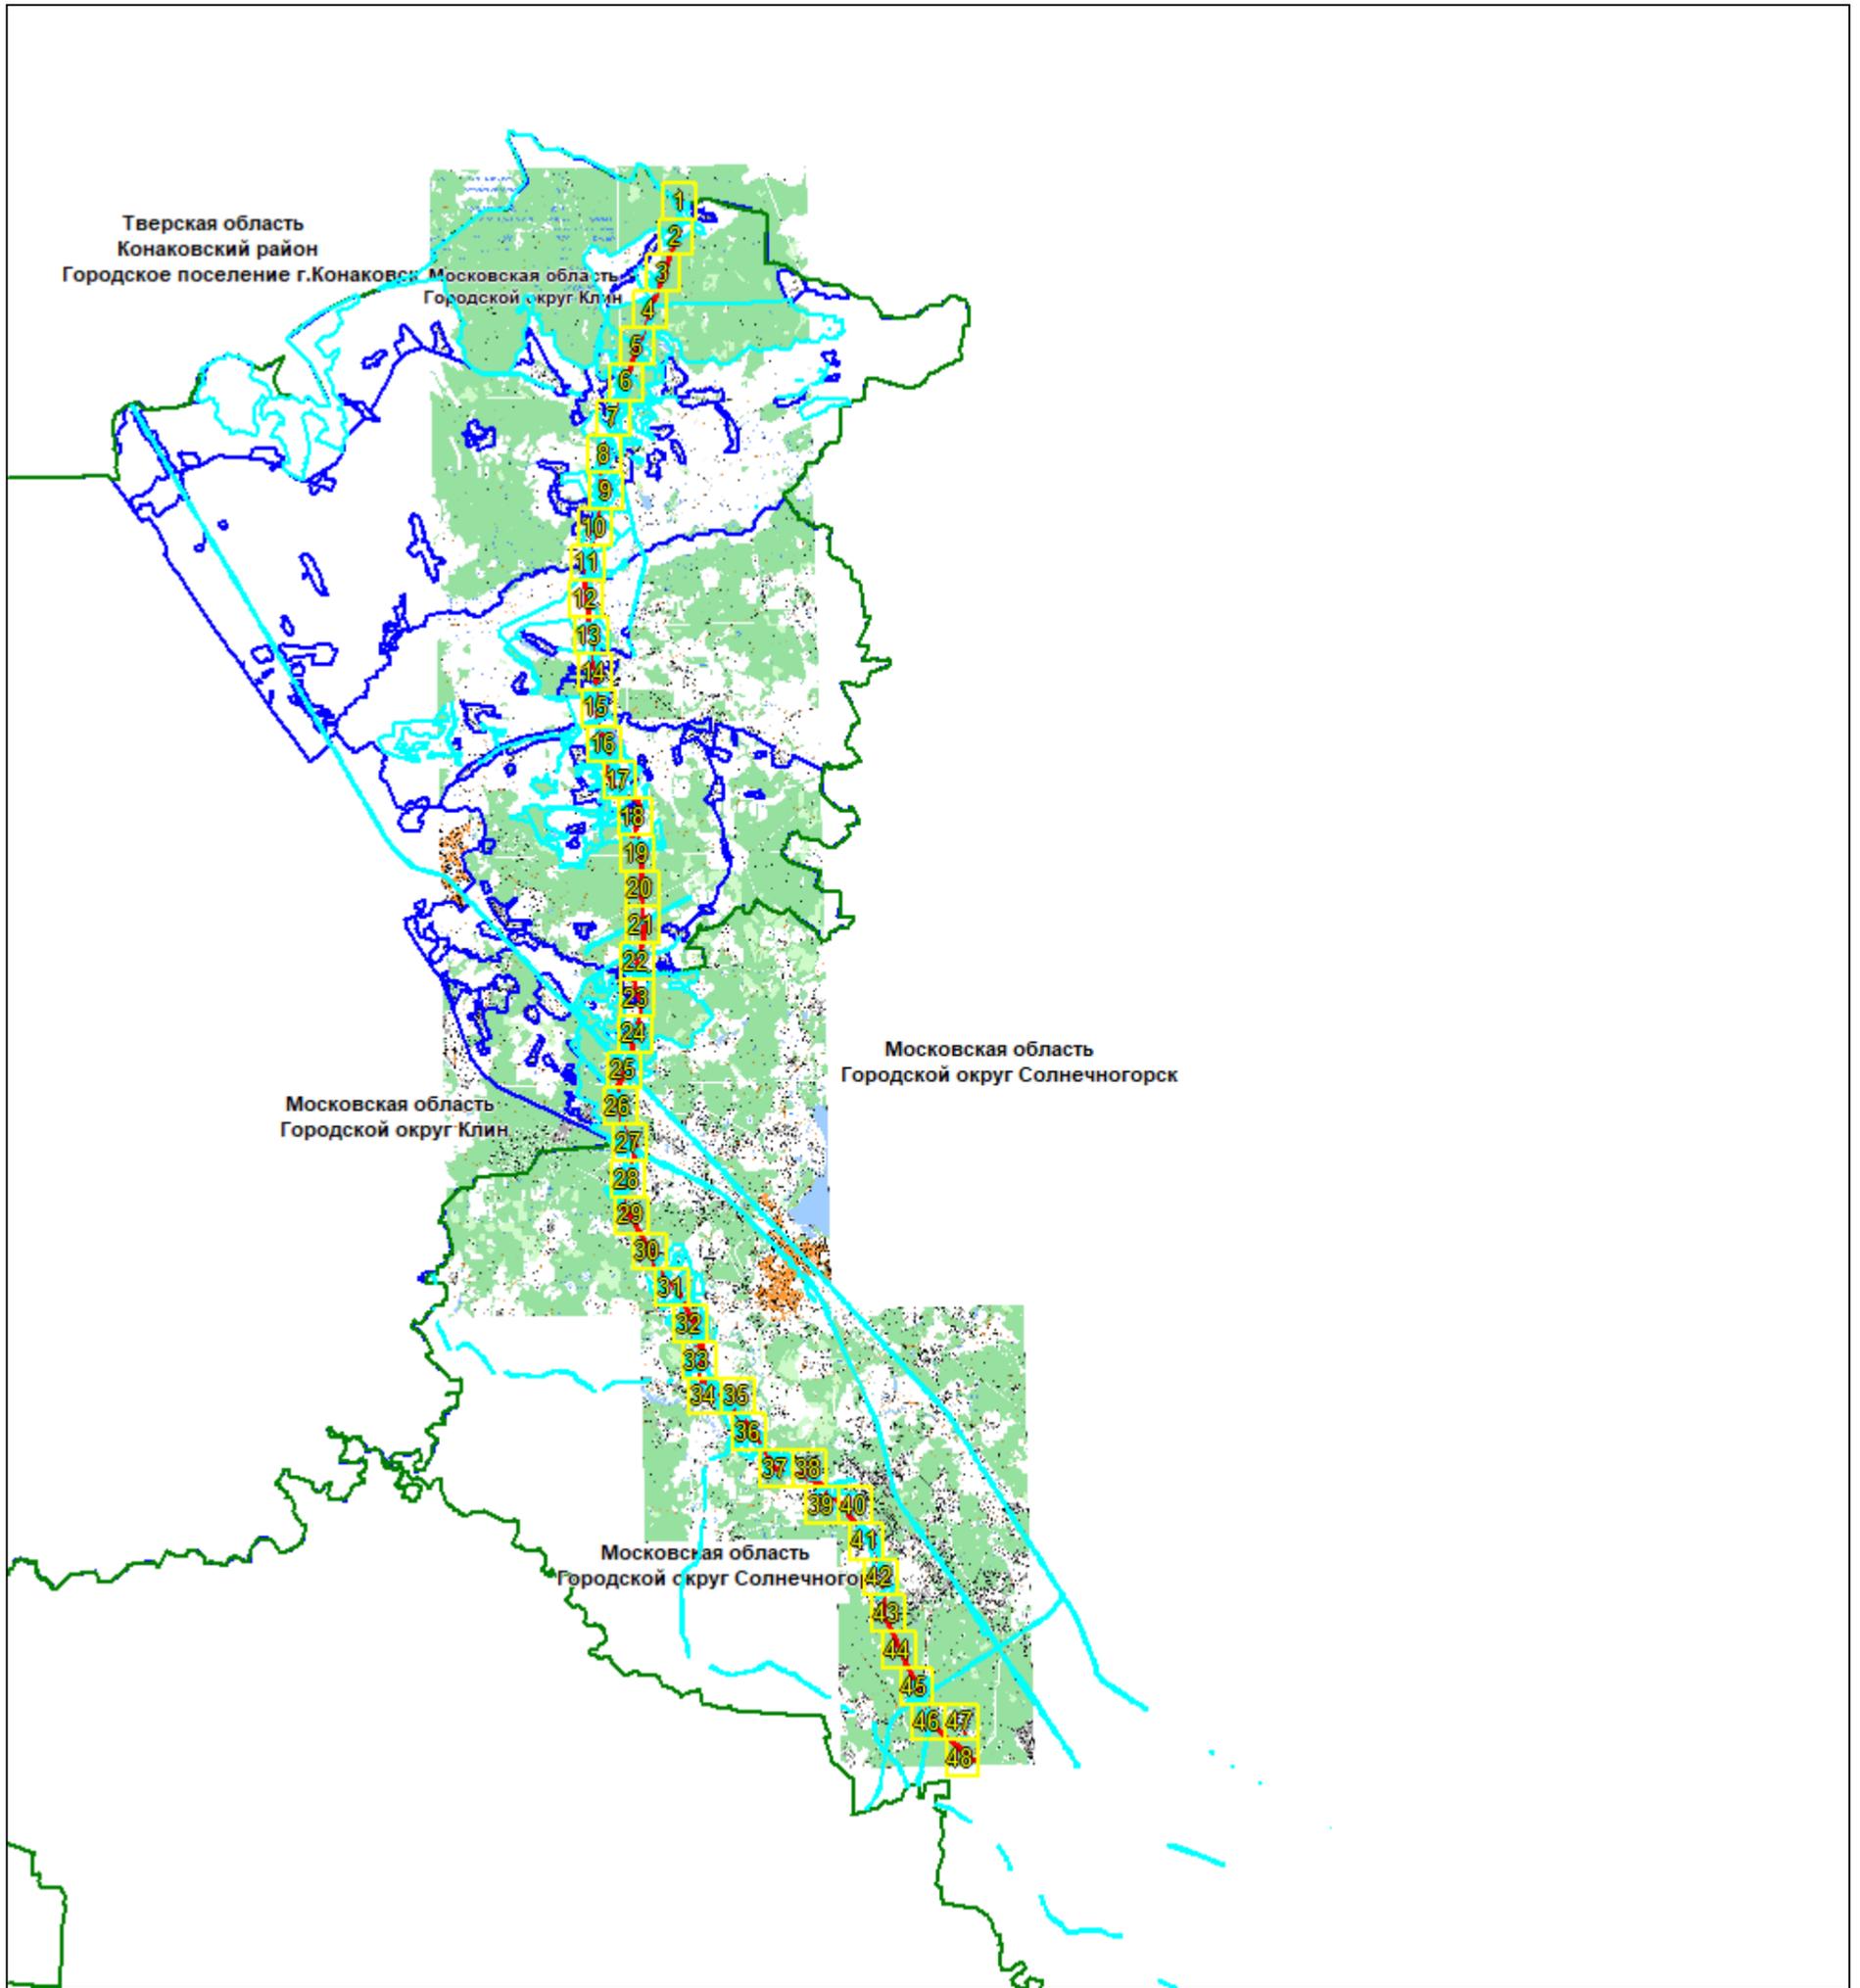

Масштаб 1: 280000


Используемые условные знаки и обозначения:

-  – область выносного листа,
- 46** – номер выносного листа.

Остальные используемые условные знаки и обозначения: приведены на отдельной странице в конце раздела.

СХЕМА РАСПОЛОЖЕНИЯ ГРАНИЦ ПУБЛИЧНОГО СЕРВИТУТА


Выносной лист №1

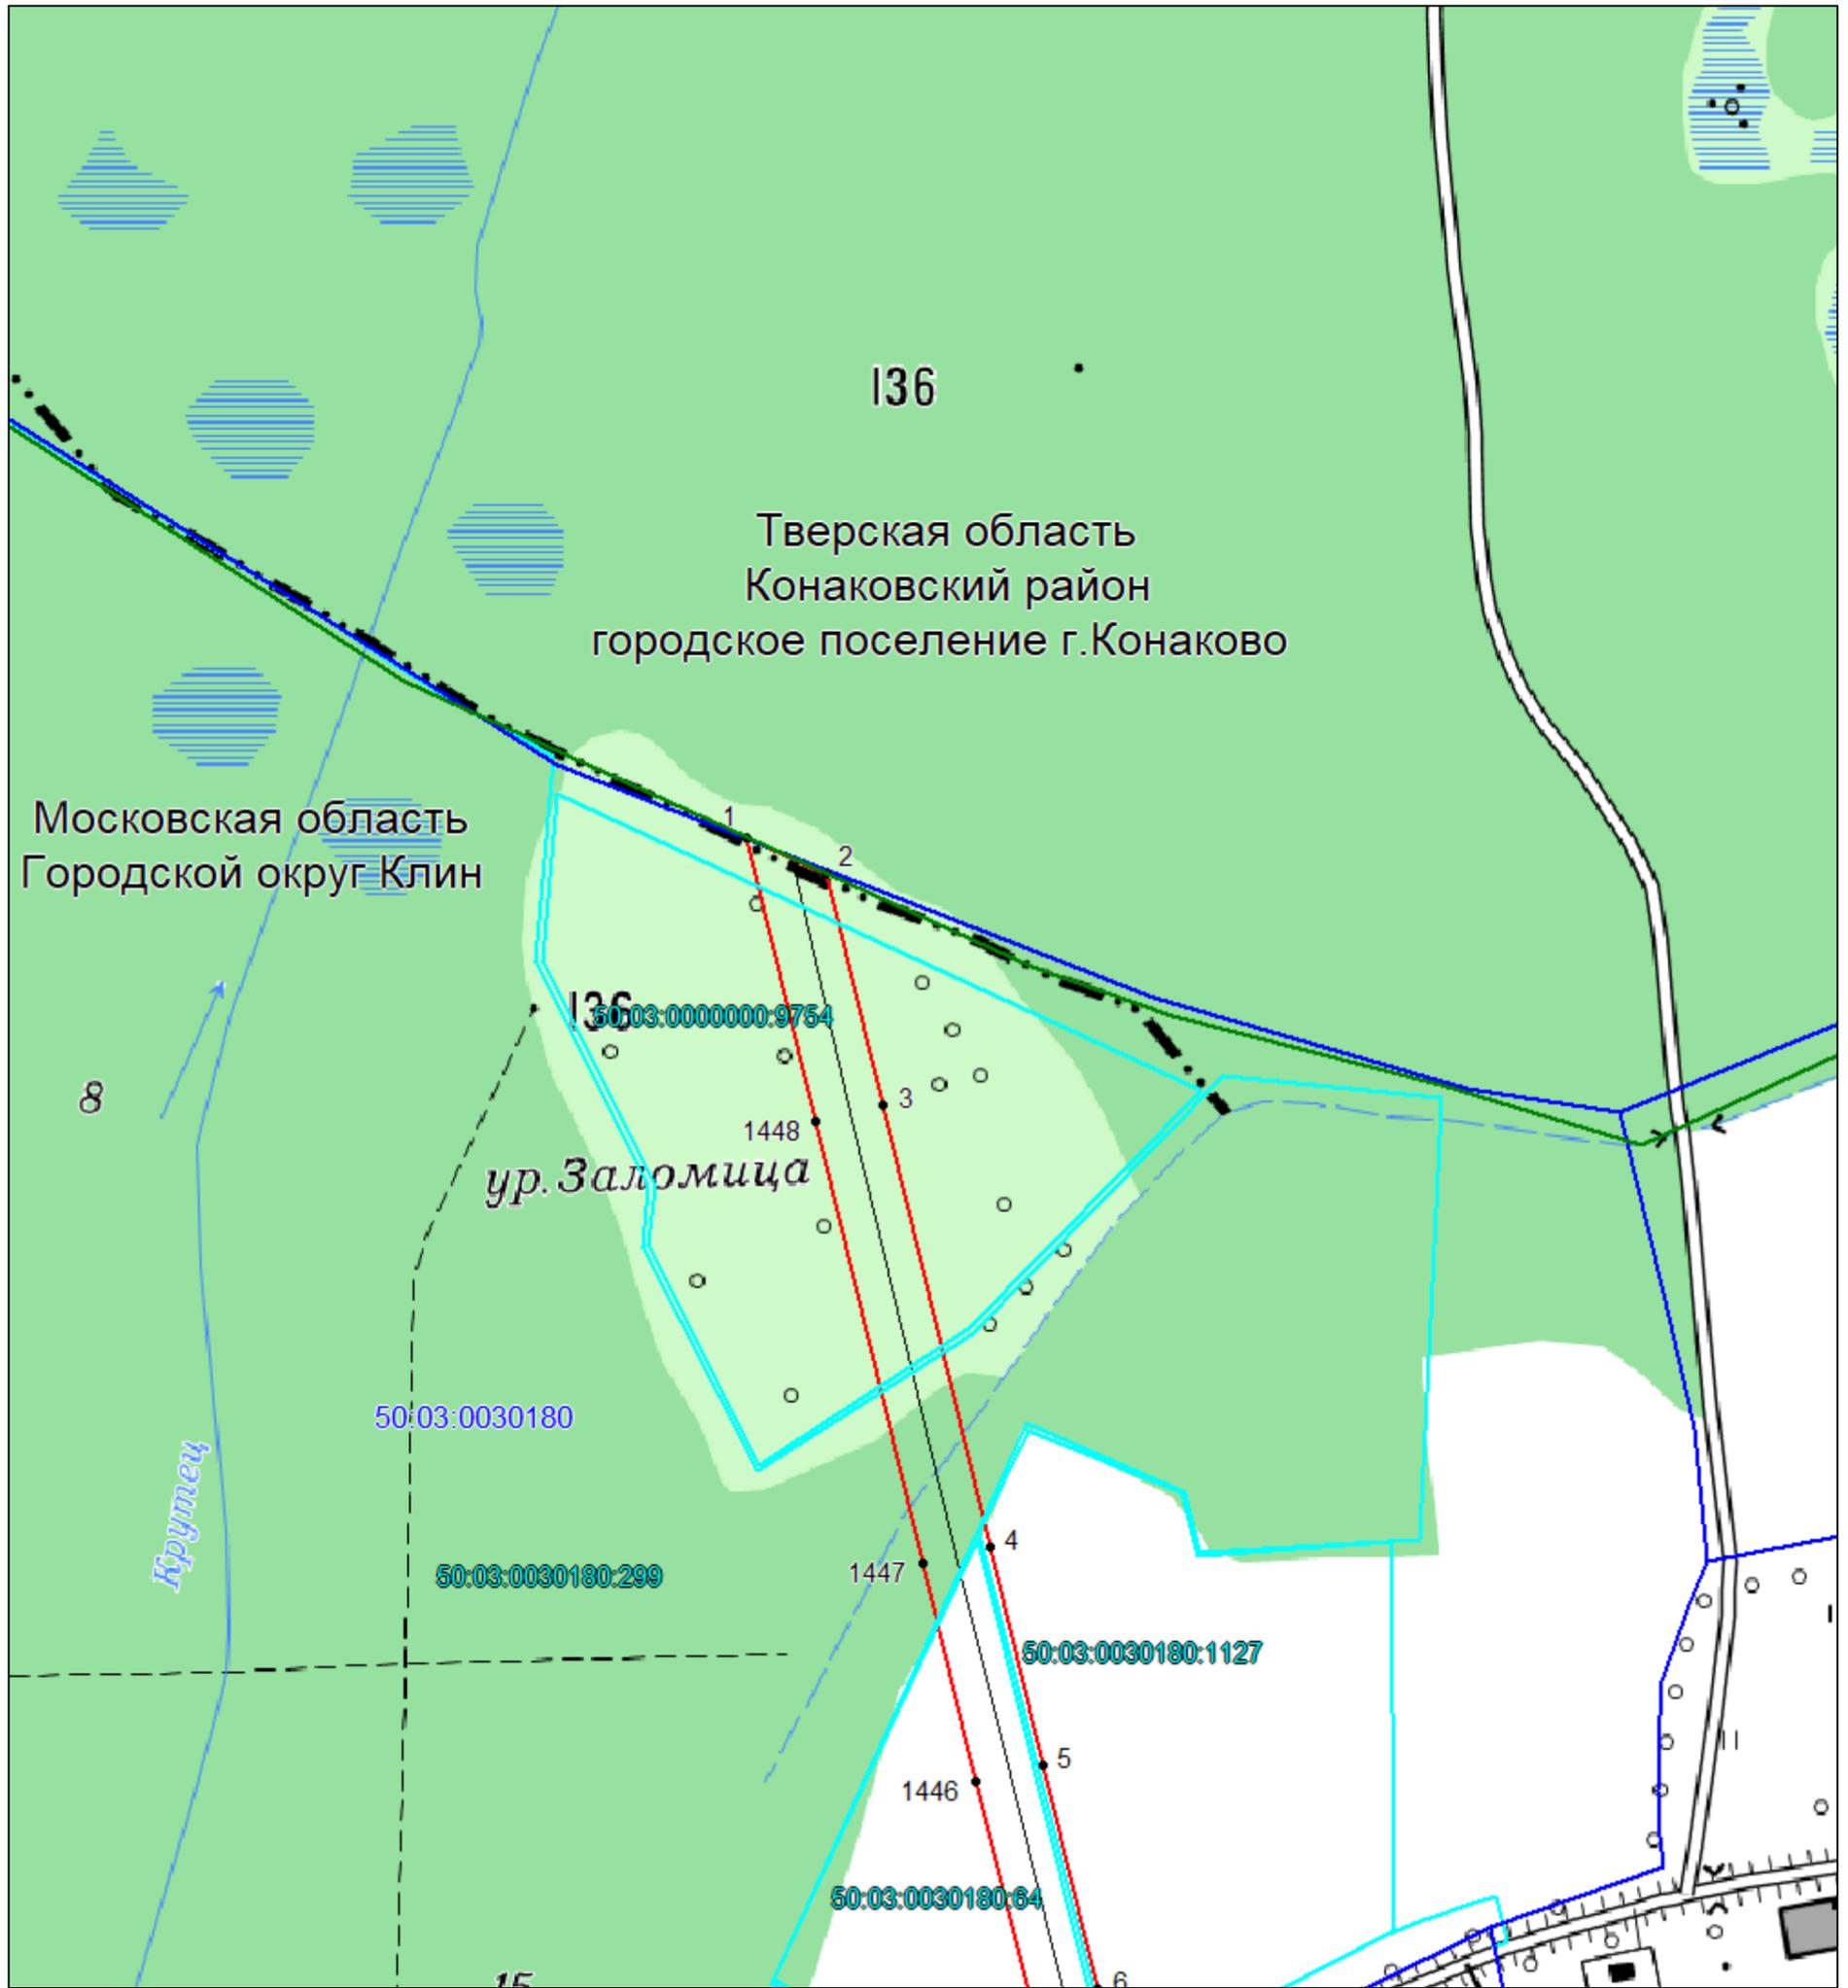

Используемые условные знаки и обозначения: приведены на отдельной странице в конце раздела.

СХЕМА РАСПОЛОЖЕНИЯ ГРАНИЦ ПУБЛИЧНОГО СЕРВИТУТА

Выносной лист №2

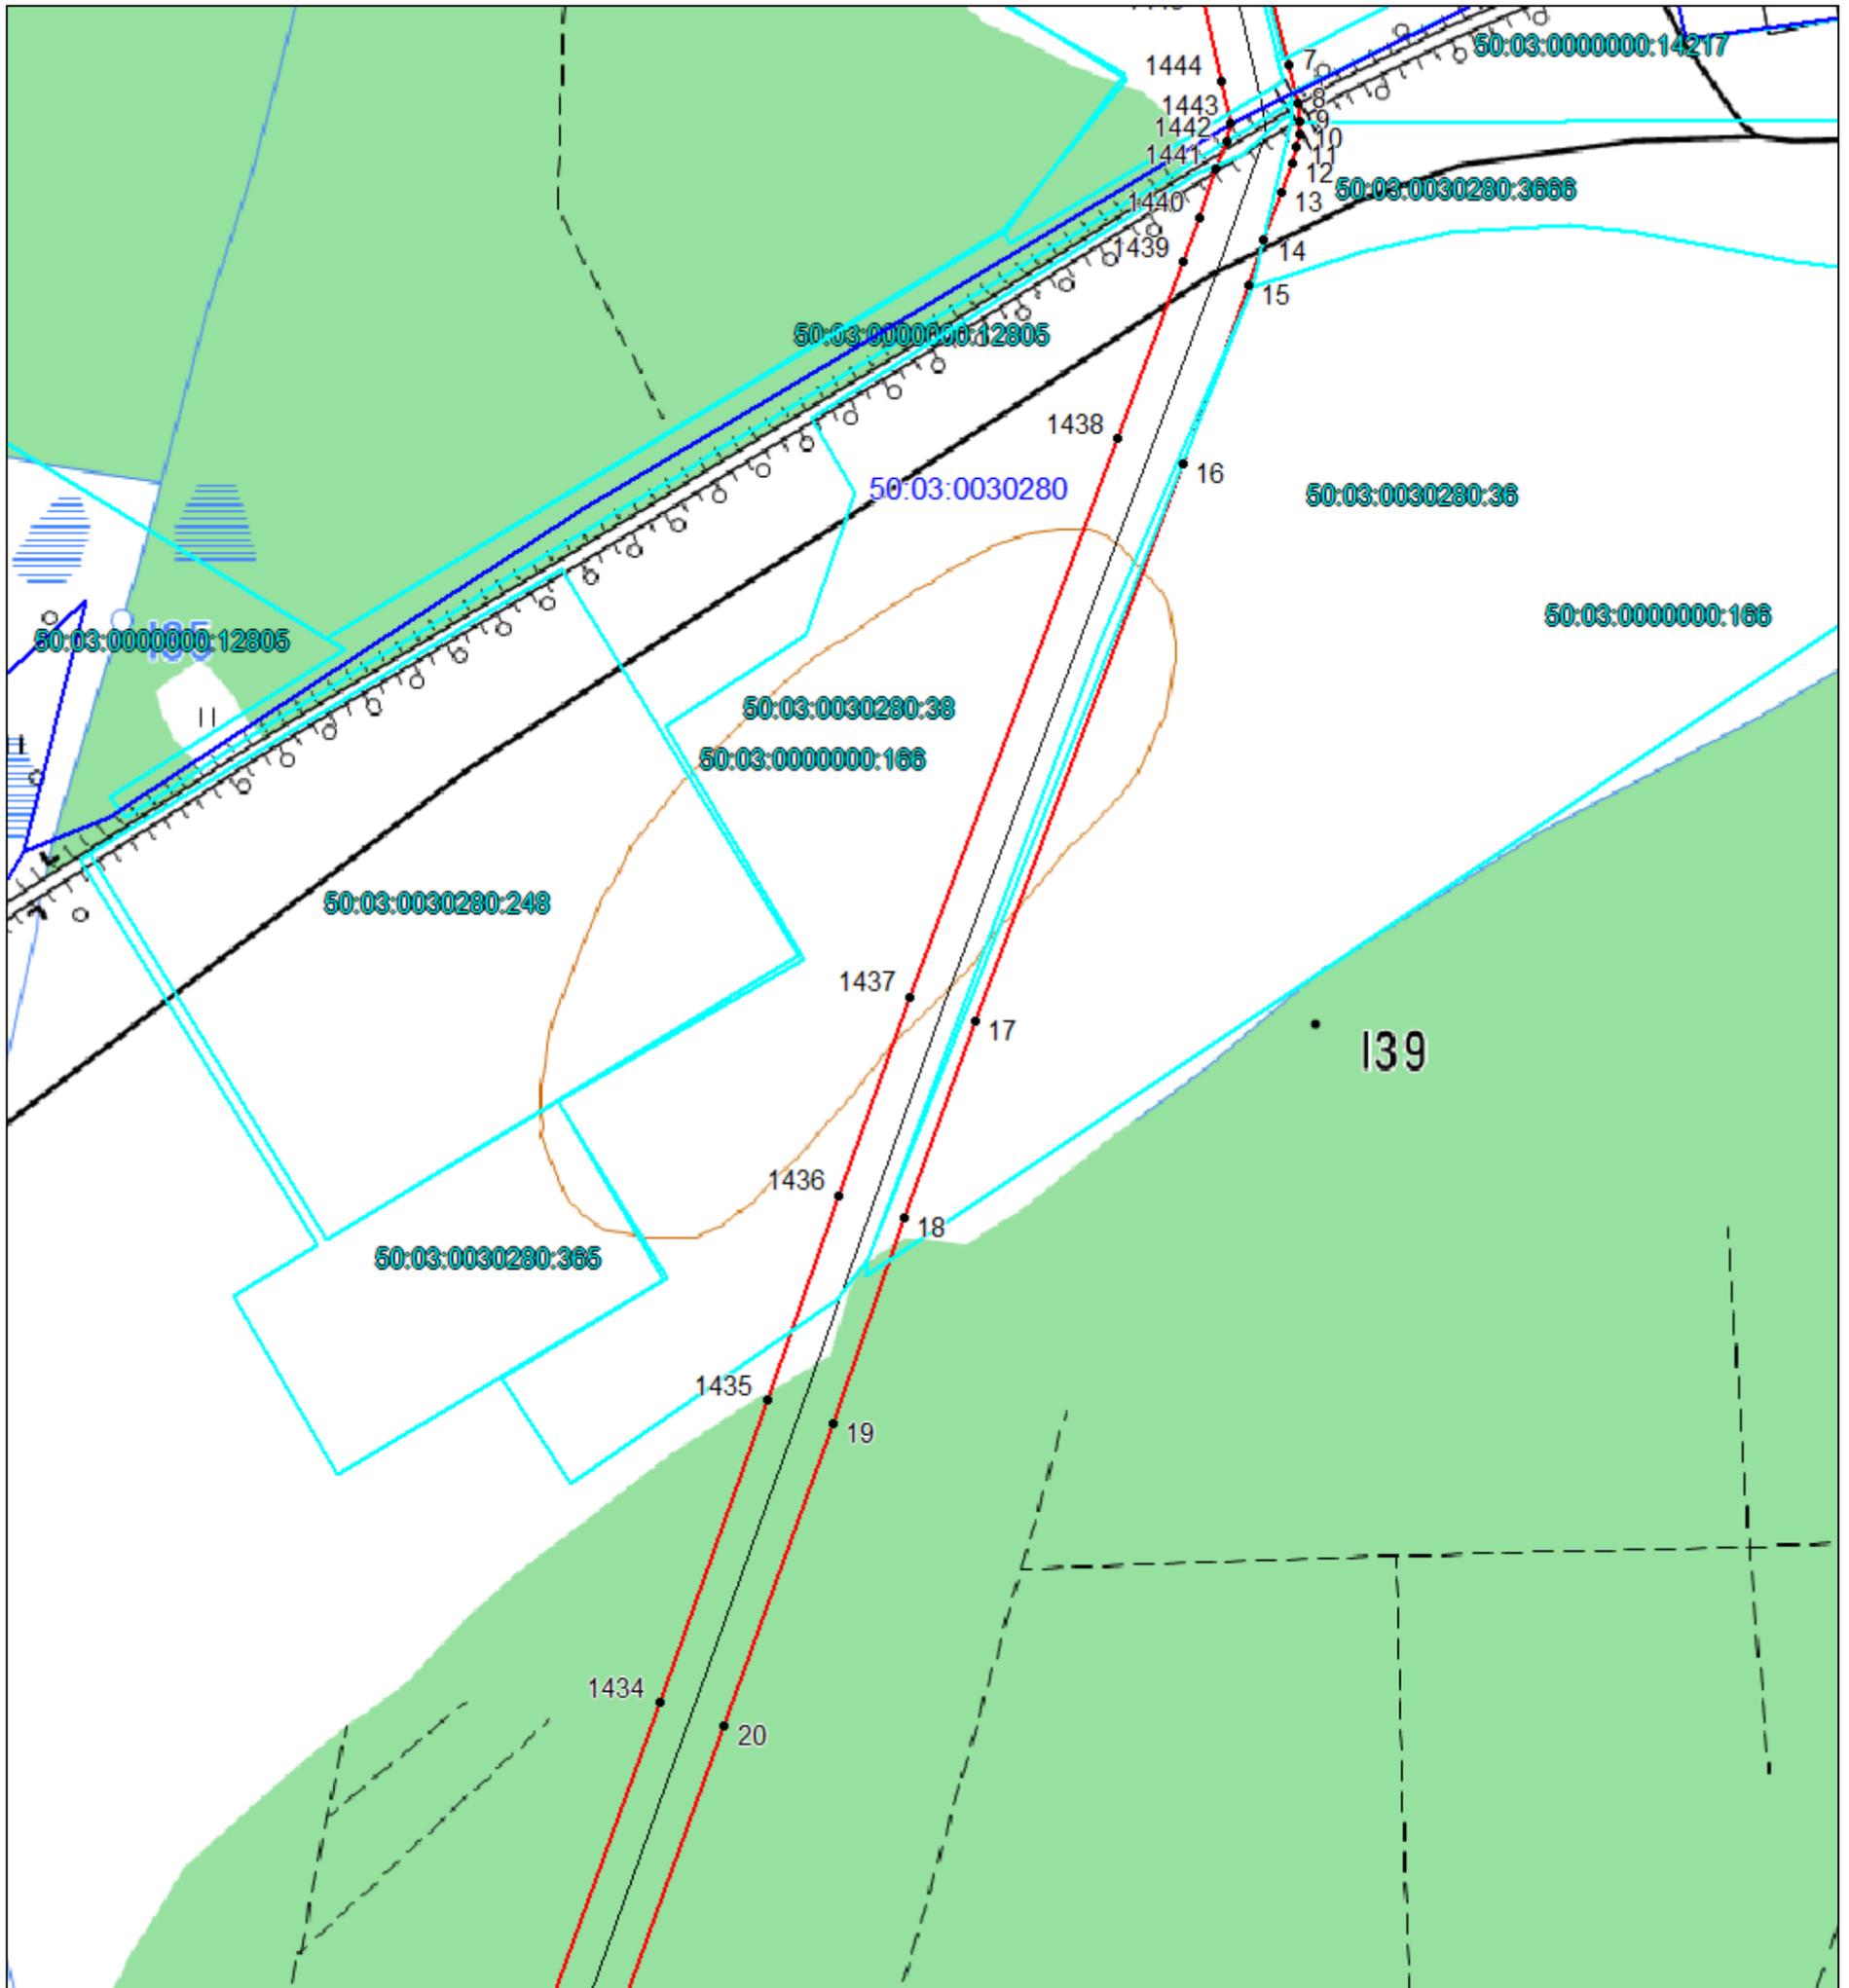


Масштаб 1:5000

Используемые условные знаки и обозначения: приведены на отдельной странице в конце раздела.

СХЕМА РАСПОЛОЖЕНИЯ ГРАНИЦ ПУБЛИЧНОГО СЕРВИТУТА

Выносной лист №3

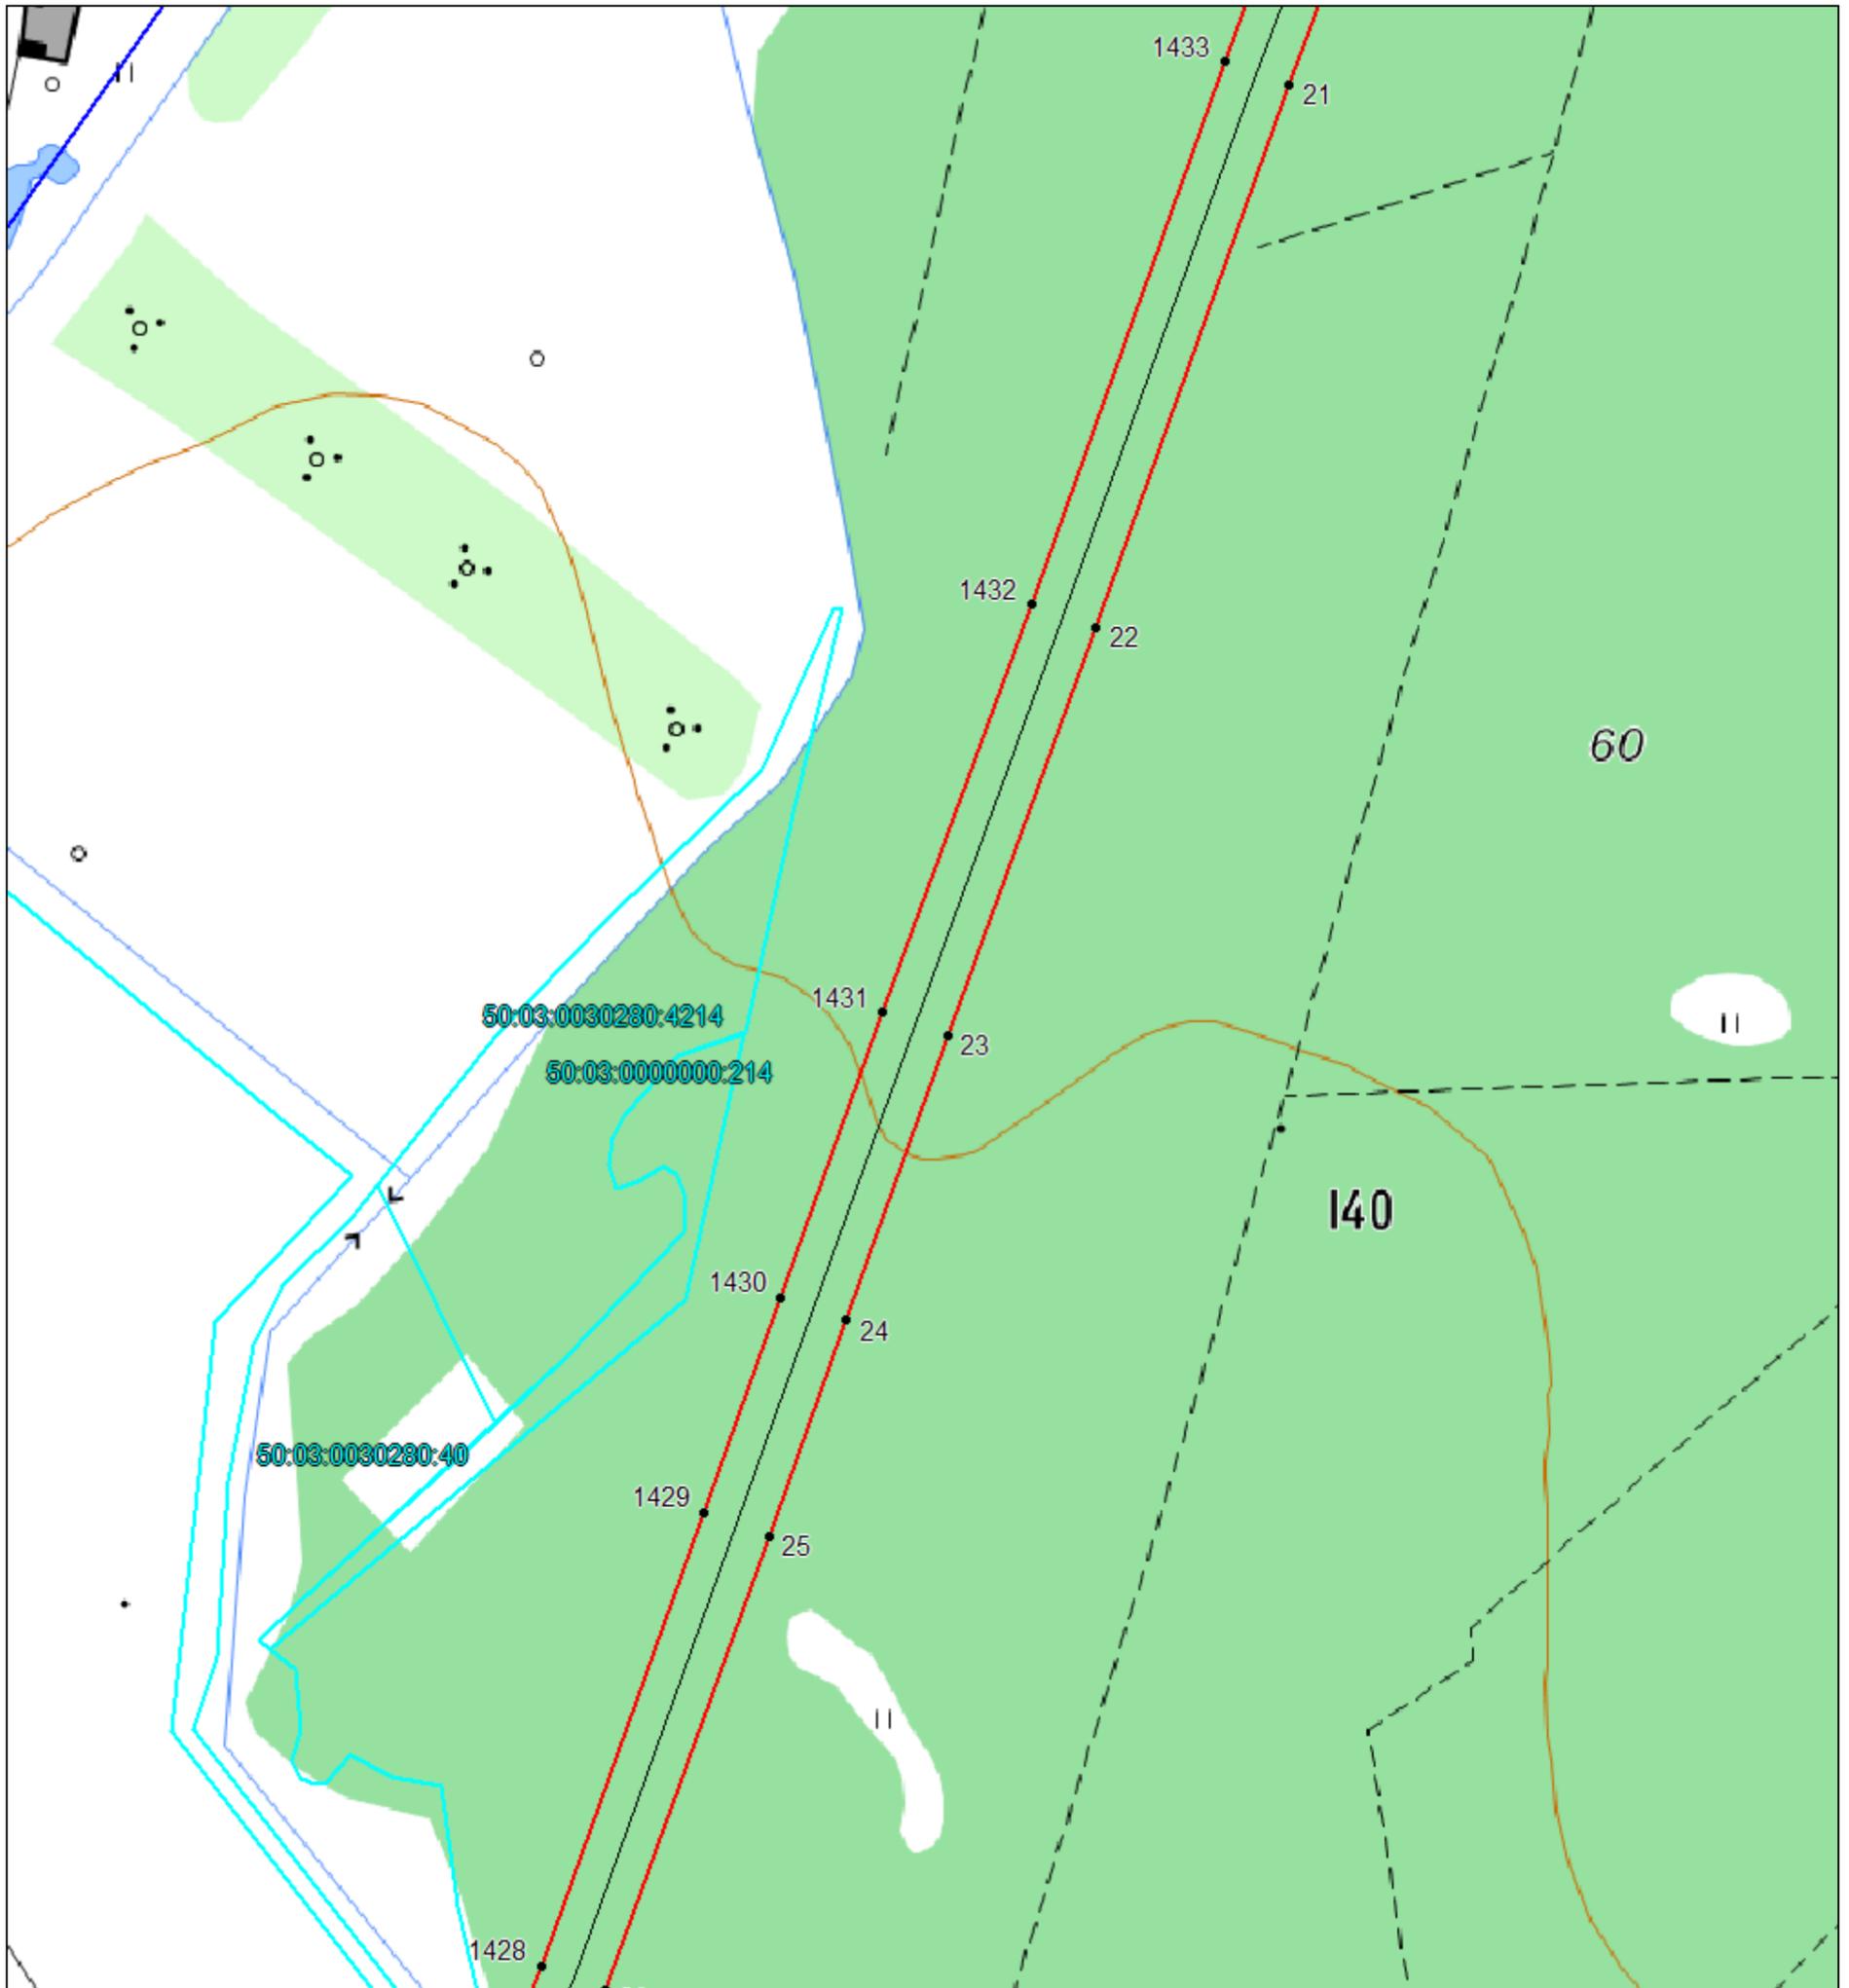


Масштаб 1:5000

Используемые условные знаки и обозначения: приведены на отдельной странице в конце раздела.

СХЕМА РАСПОЛОЖЕНИЯ ГРАНИЦ ПУБЛИЧНОГО СЕРВИТУТА

Выносной лист №4

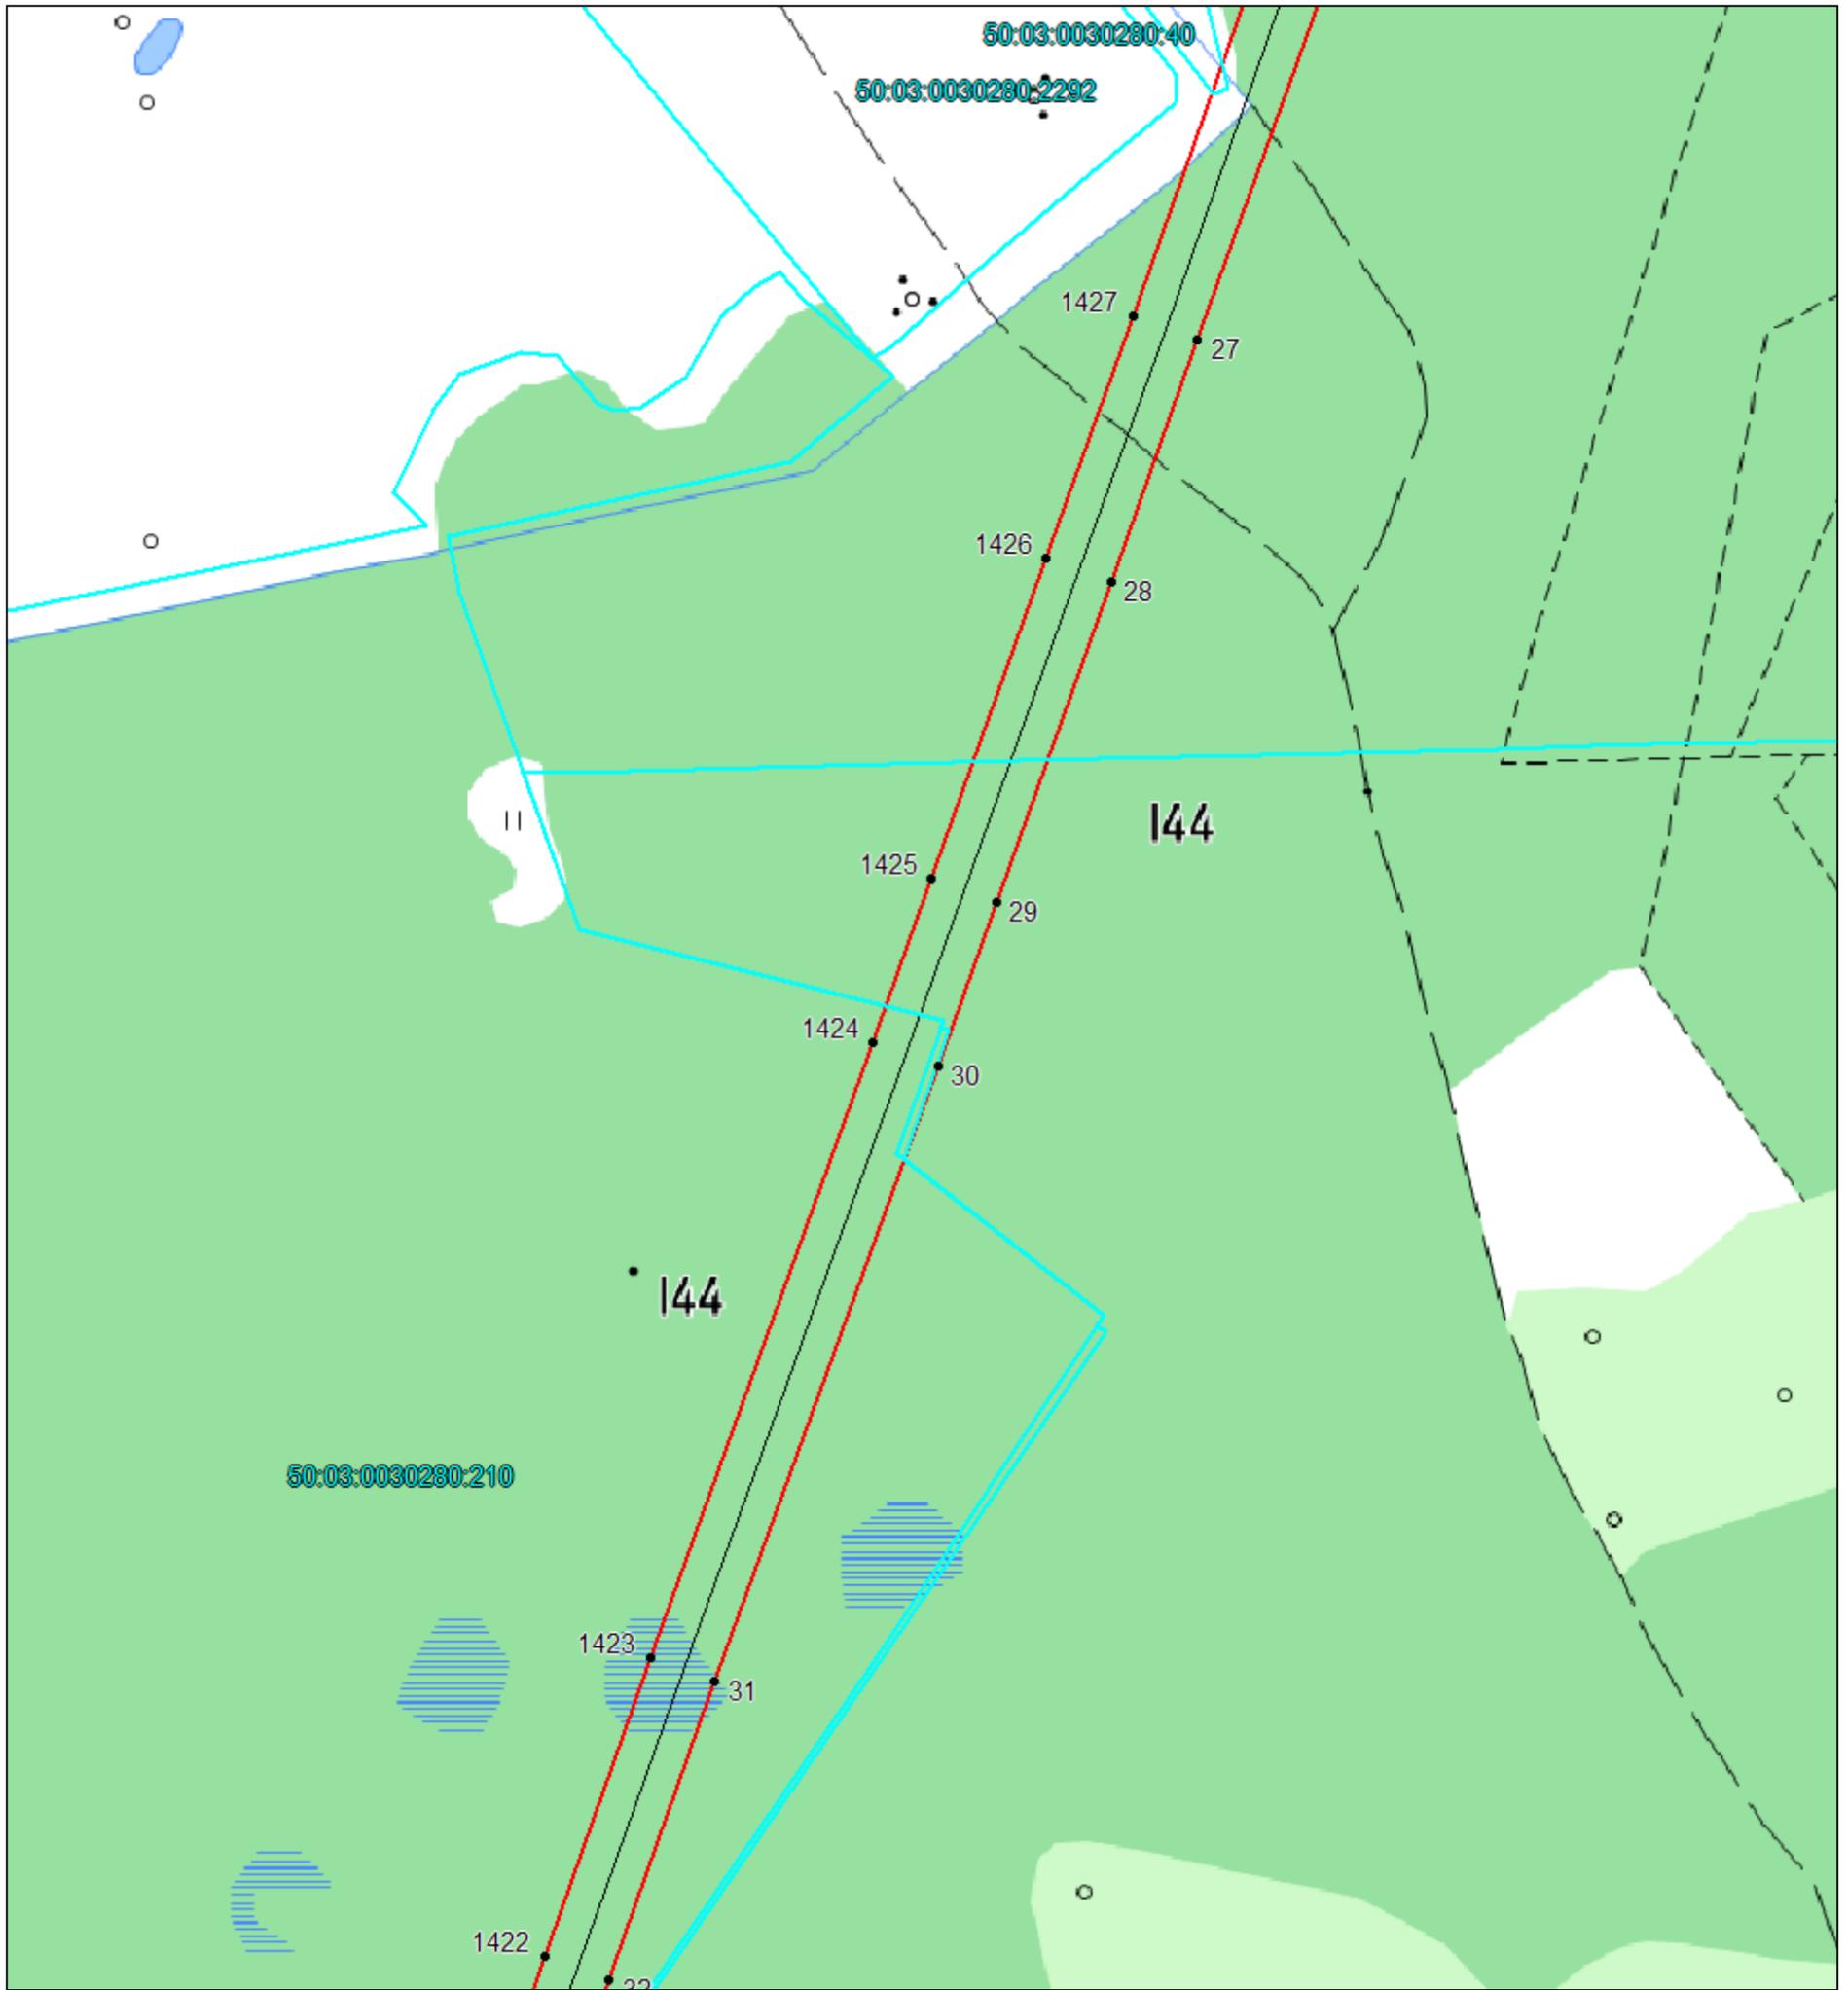


Масштаб 1:5000

Используемые условные знаки и обозначения: приведены на отдельной странице в конце раздела.

СХЕМА РАСПОЛОЖЕНИЯ ГРАНИЦ ПУБЛИЧНОГО СЕРВИТУТА

Выносной лист №5

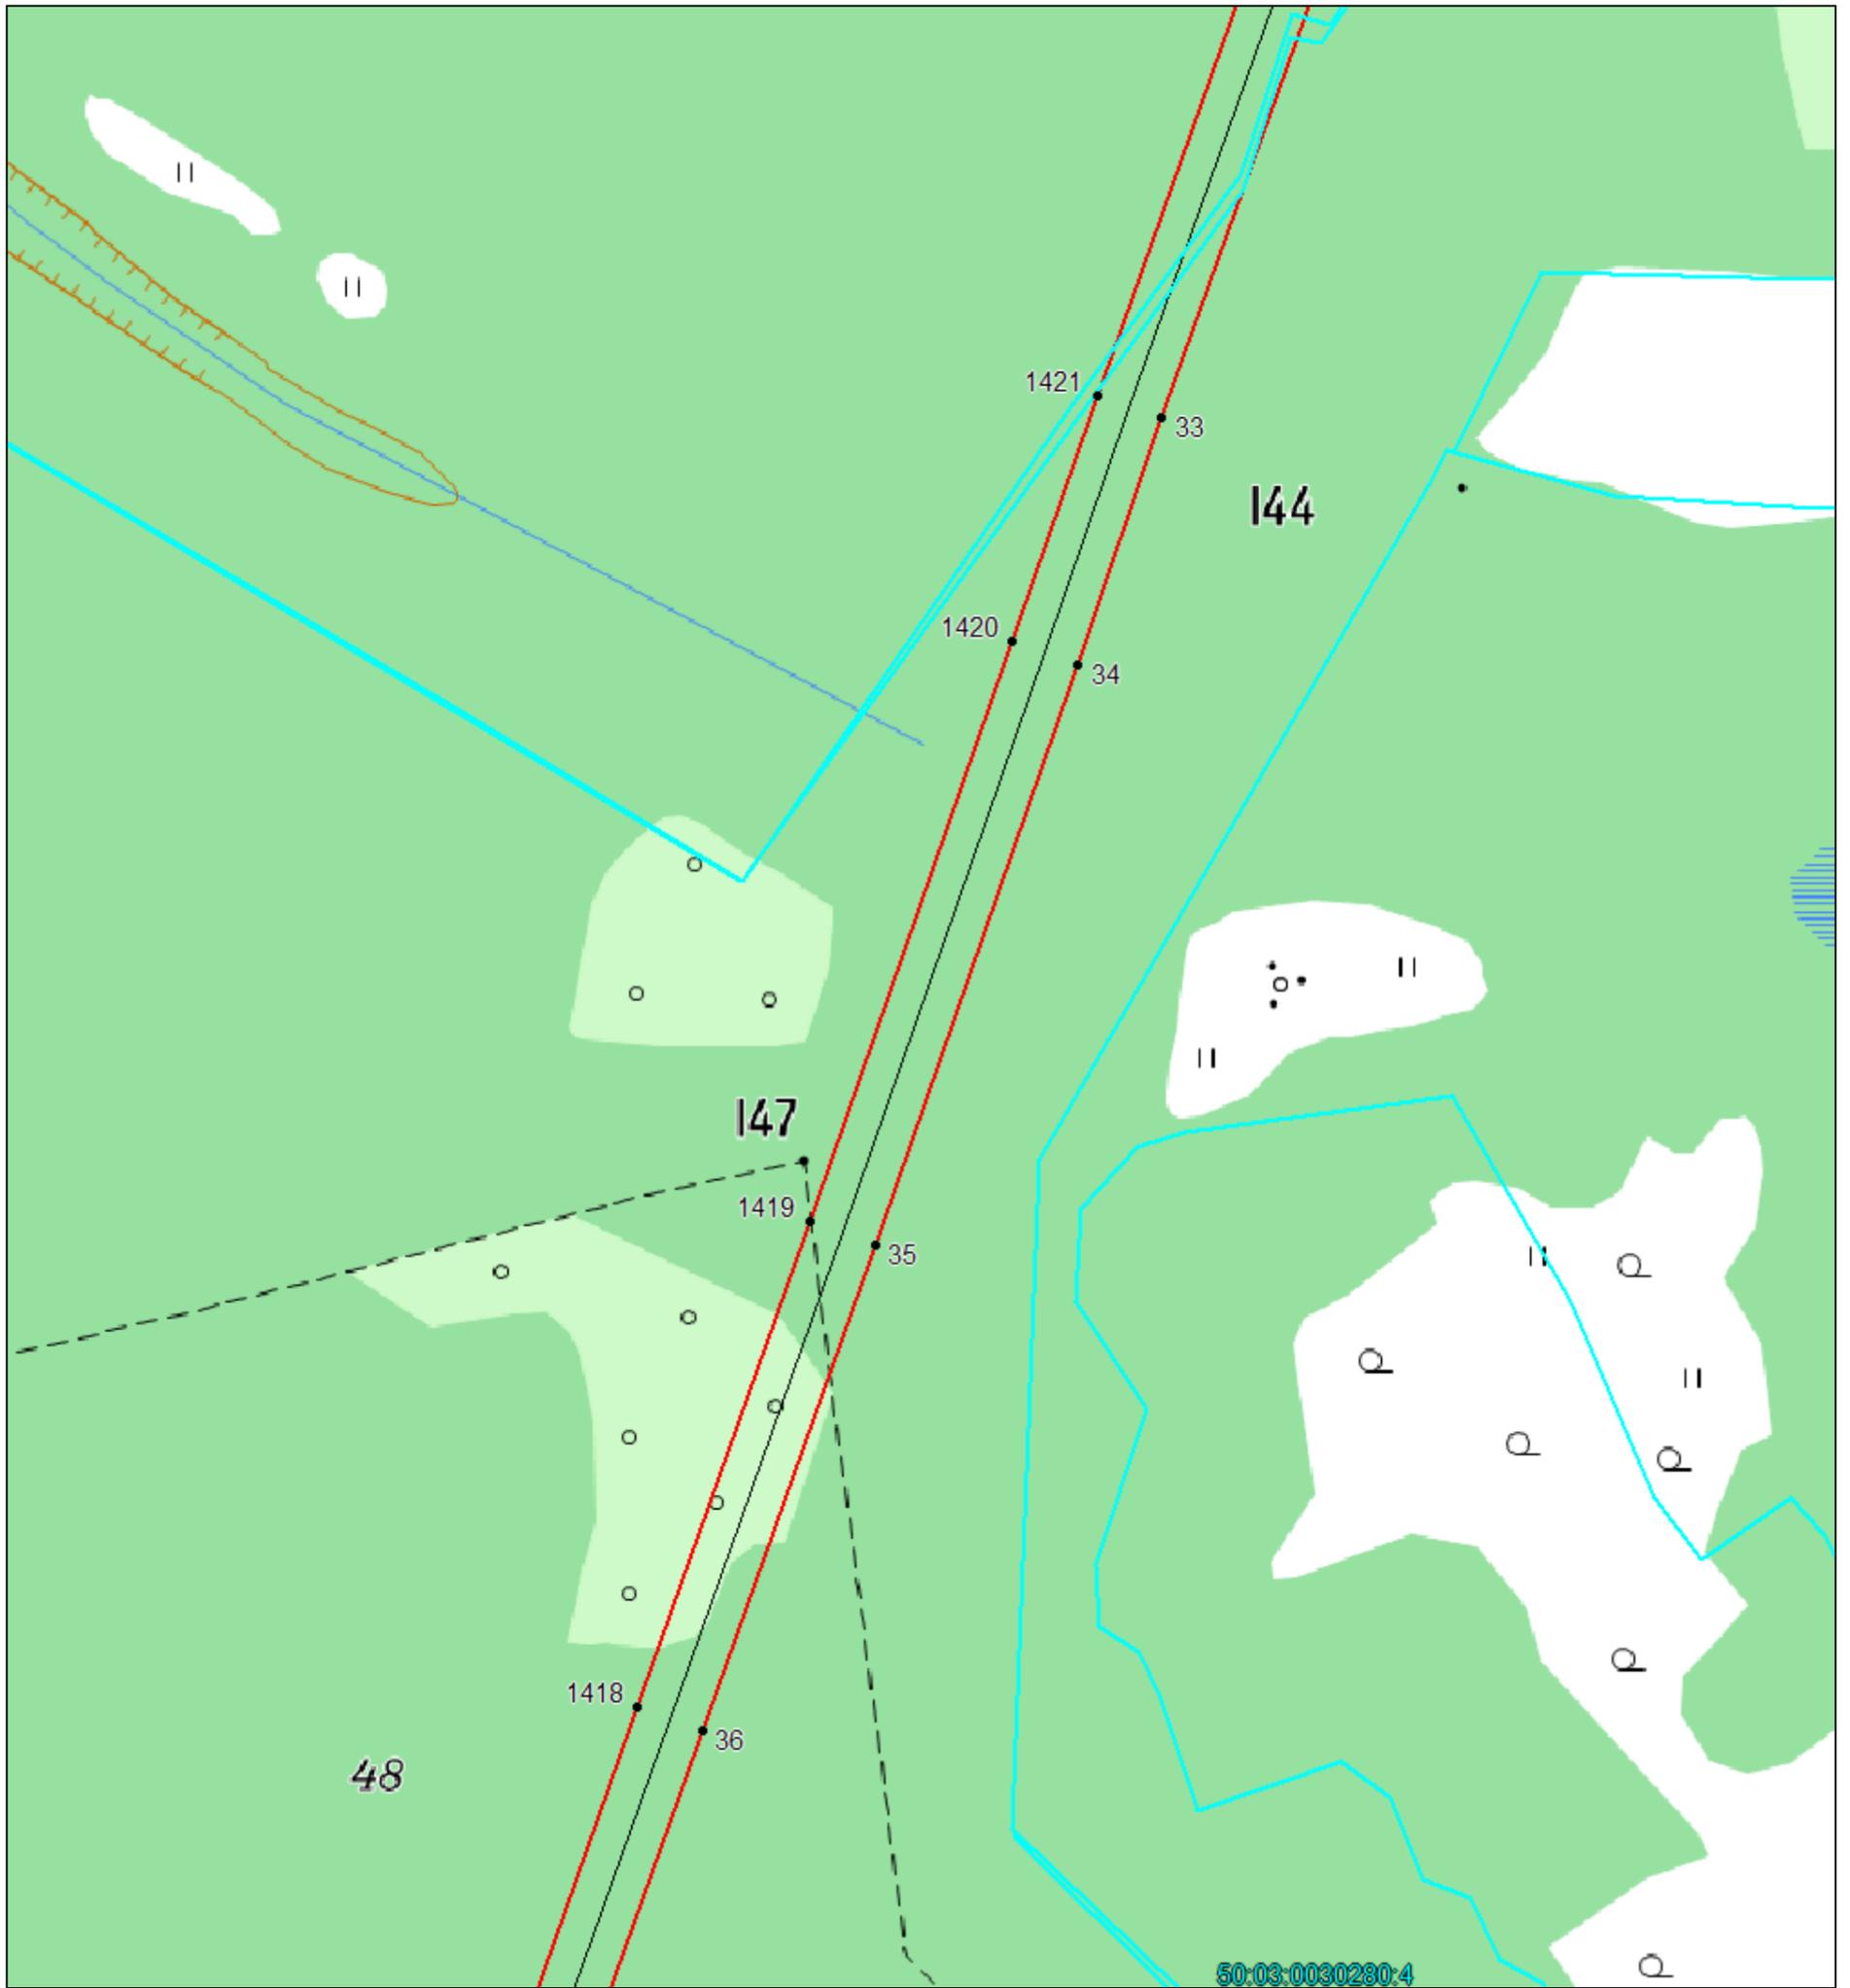


Масштаб 1:5000

Используемые условные знаки и обозначения: приведены на отдельной странице в конце раздела.

СХЕМА РАСПОЛОЖЕНИЯ ГРАНИЦ ПУБЛИЧНОГО СЕРВИТУТА

Выносной лист №6

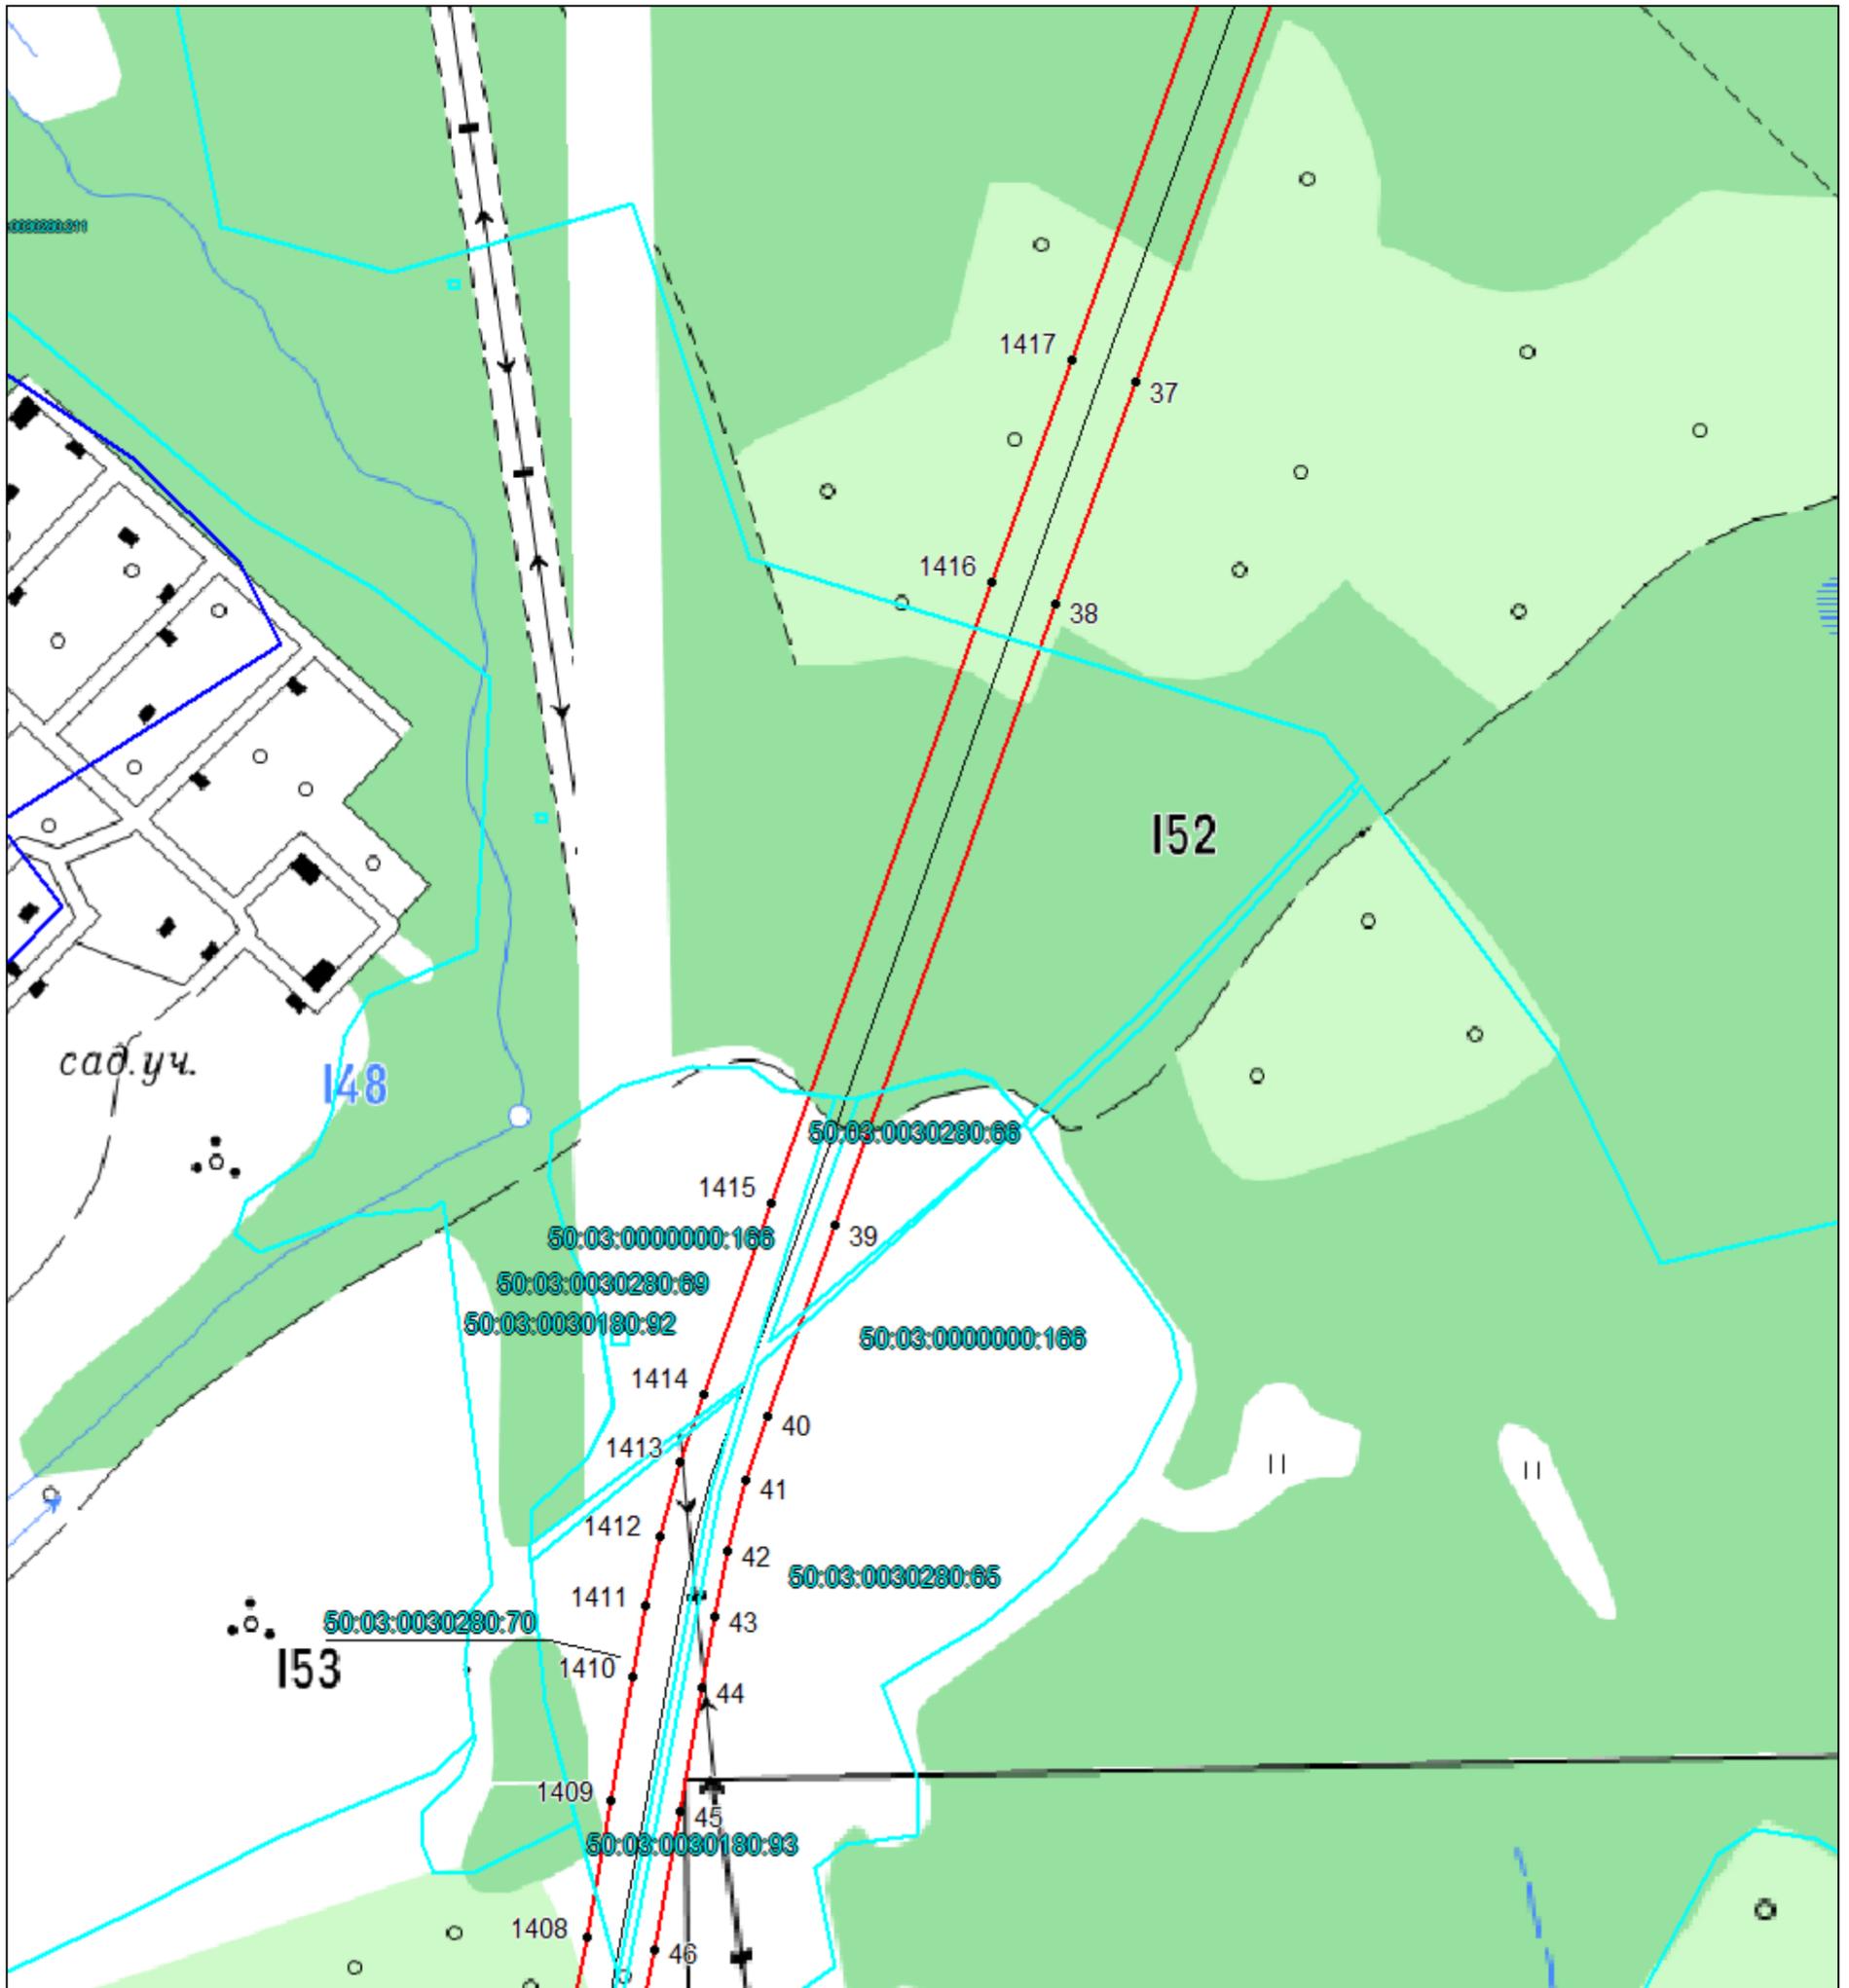


Масштаб 1:5000

Используемые условные знаки и обозначения: приведены на отдельной странице в конце раздела.

СХЕМА РАСПОЛОЖЕНИЯ ГРАНИЦ ПУБЛИЧНОГО СЕРВИТУТА

Выносной лист №7

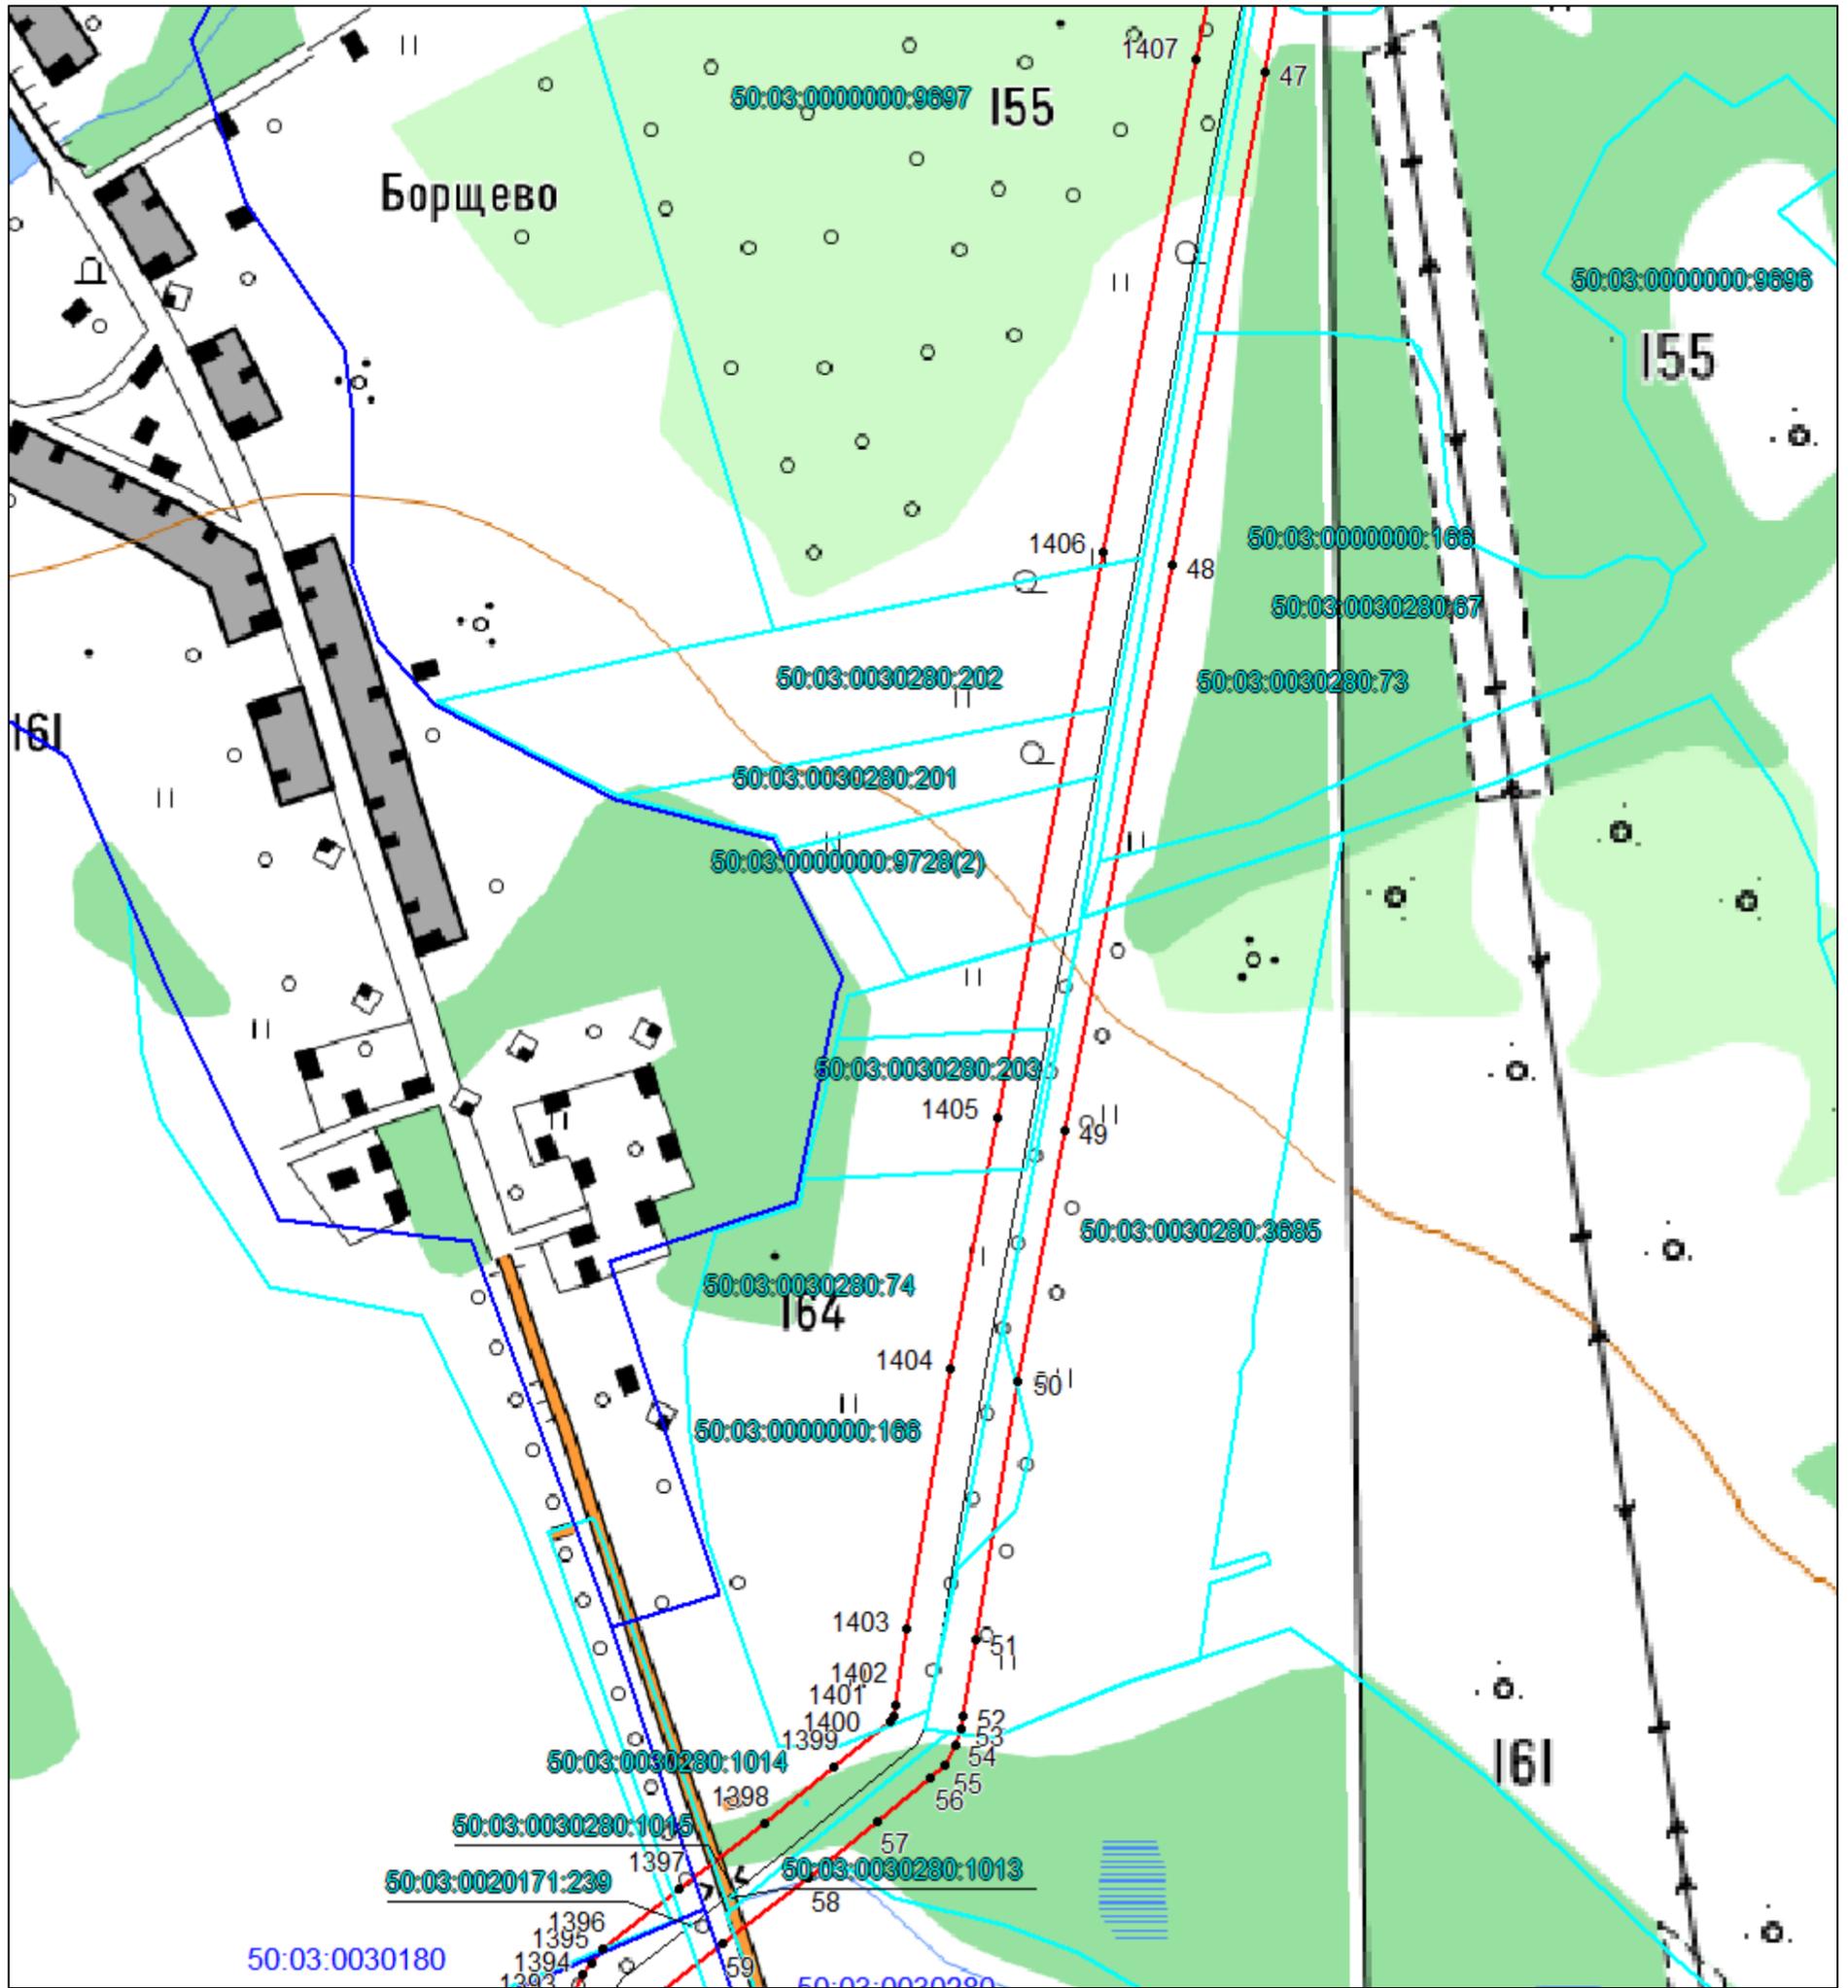


Масштаб 1:5000

Используемые условные знаки и обозначения: приведены на отдельной странице в конце раздела.

СХЕМА РАСПОЛОЖЕНИЯ ГРАНИЦ ПУБЛИЧНОГО СЕРВИТУТА


Выносной лист №8

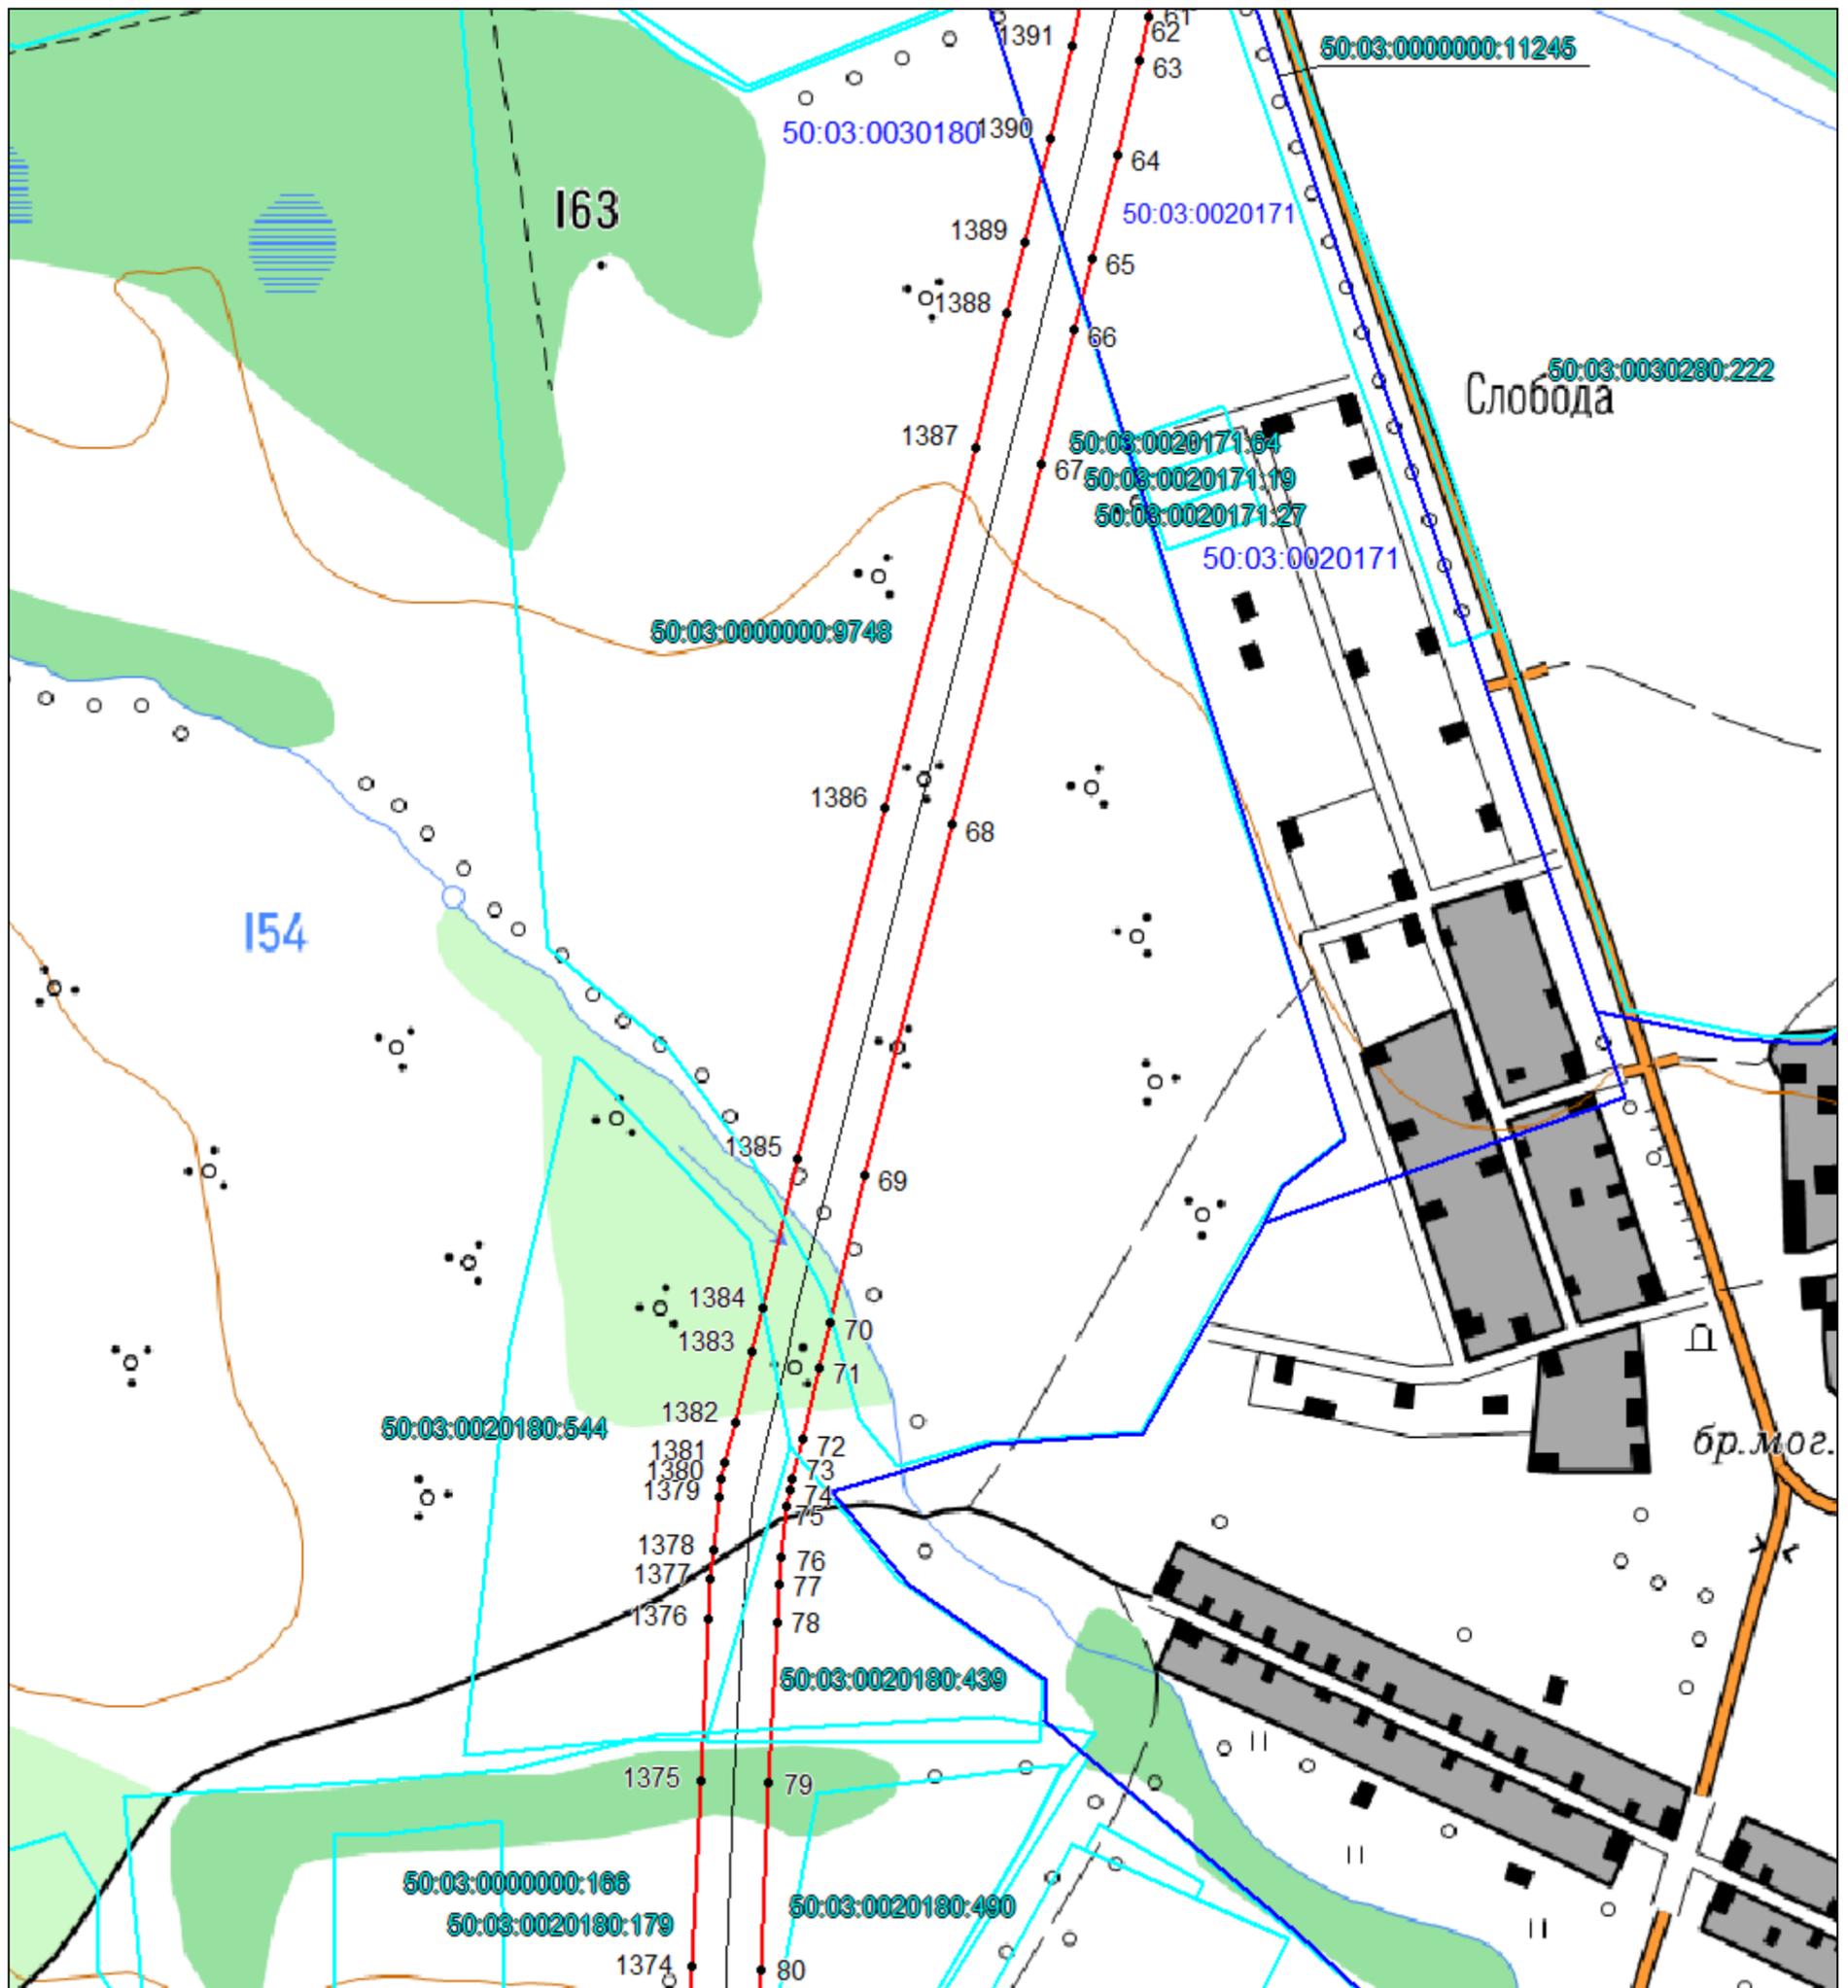

Используемые условные знаки и обозначения: приведены на отдельной странице в конце раздела.

СХЕМА РАСПОЛОЖЕНИЯ ГРАНИЦ ПУБЛИЧНОГО СЕРВИТУТА

Выносной лист №9

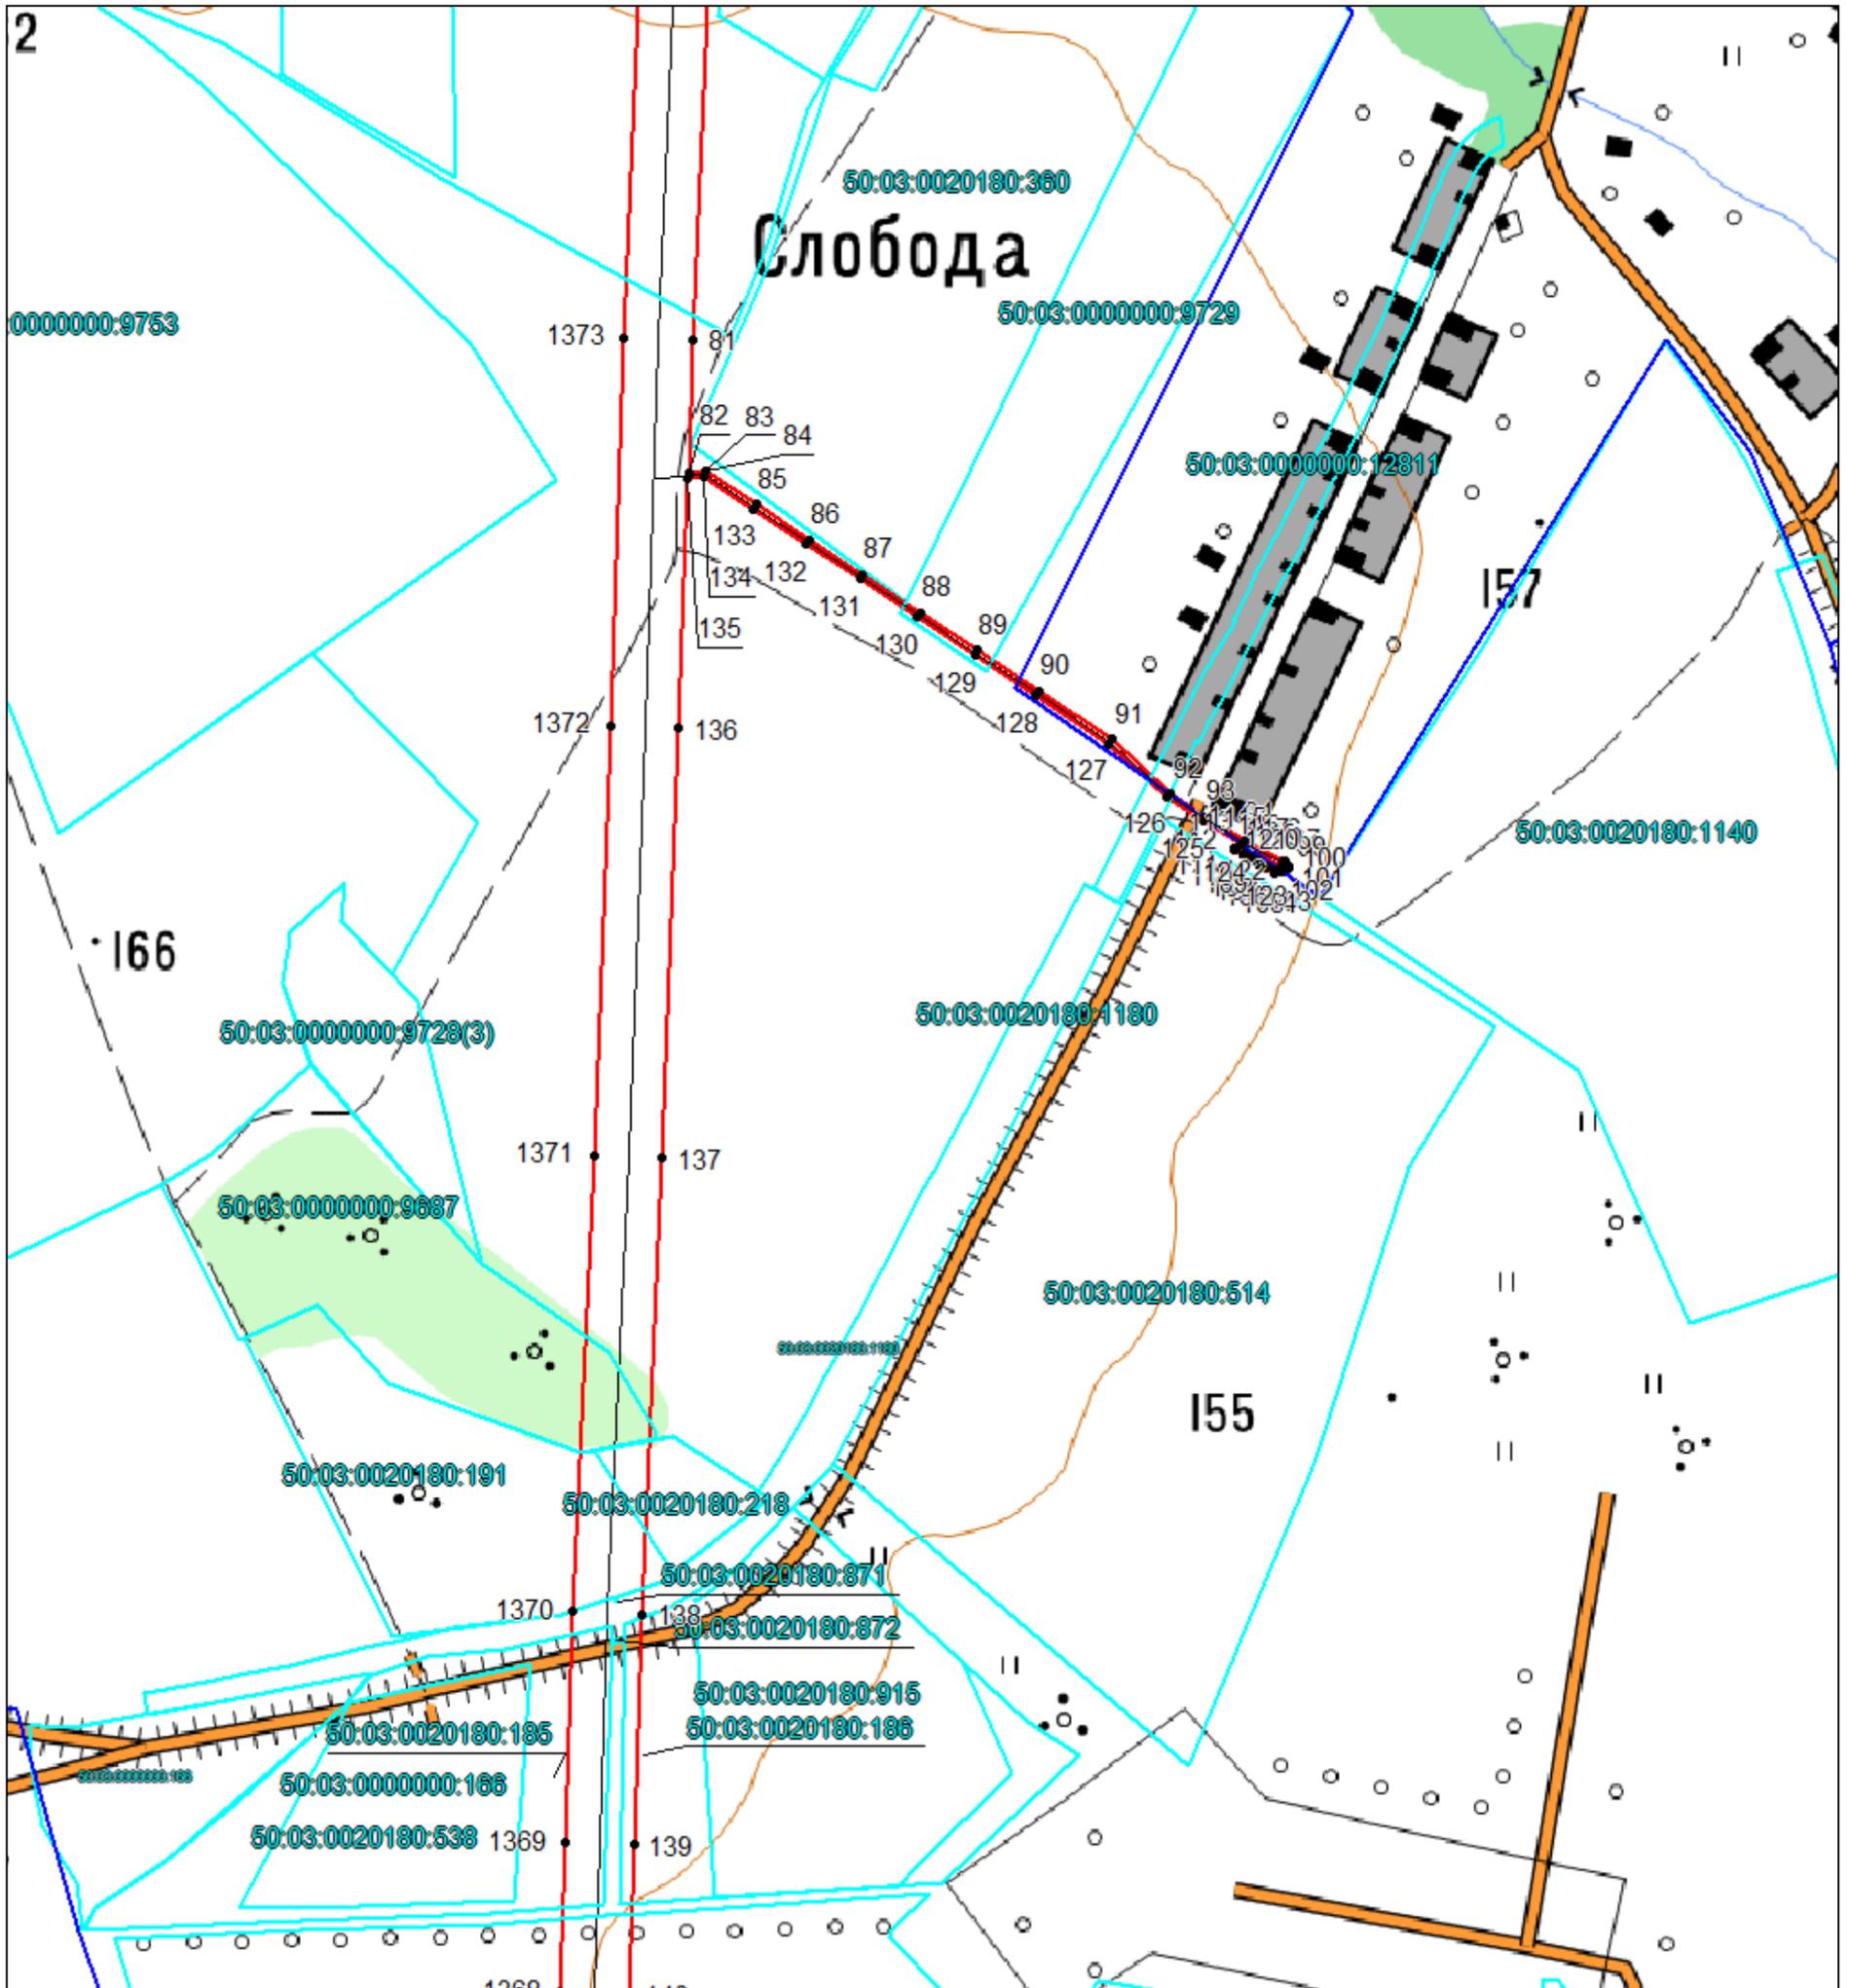


Масштаб 1:5000

Используемые условные знаки и обозначения: приведены на отдельной странице в конце раздела.

СХЕМА РАСПОЛОЖЕНИЯ ГРАНИЦ ПУБЛИЧНОГО СЕРВИТУТА

Выносной лист №10

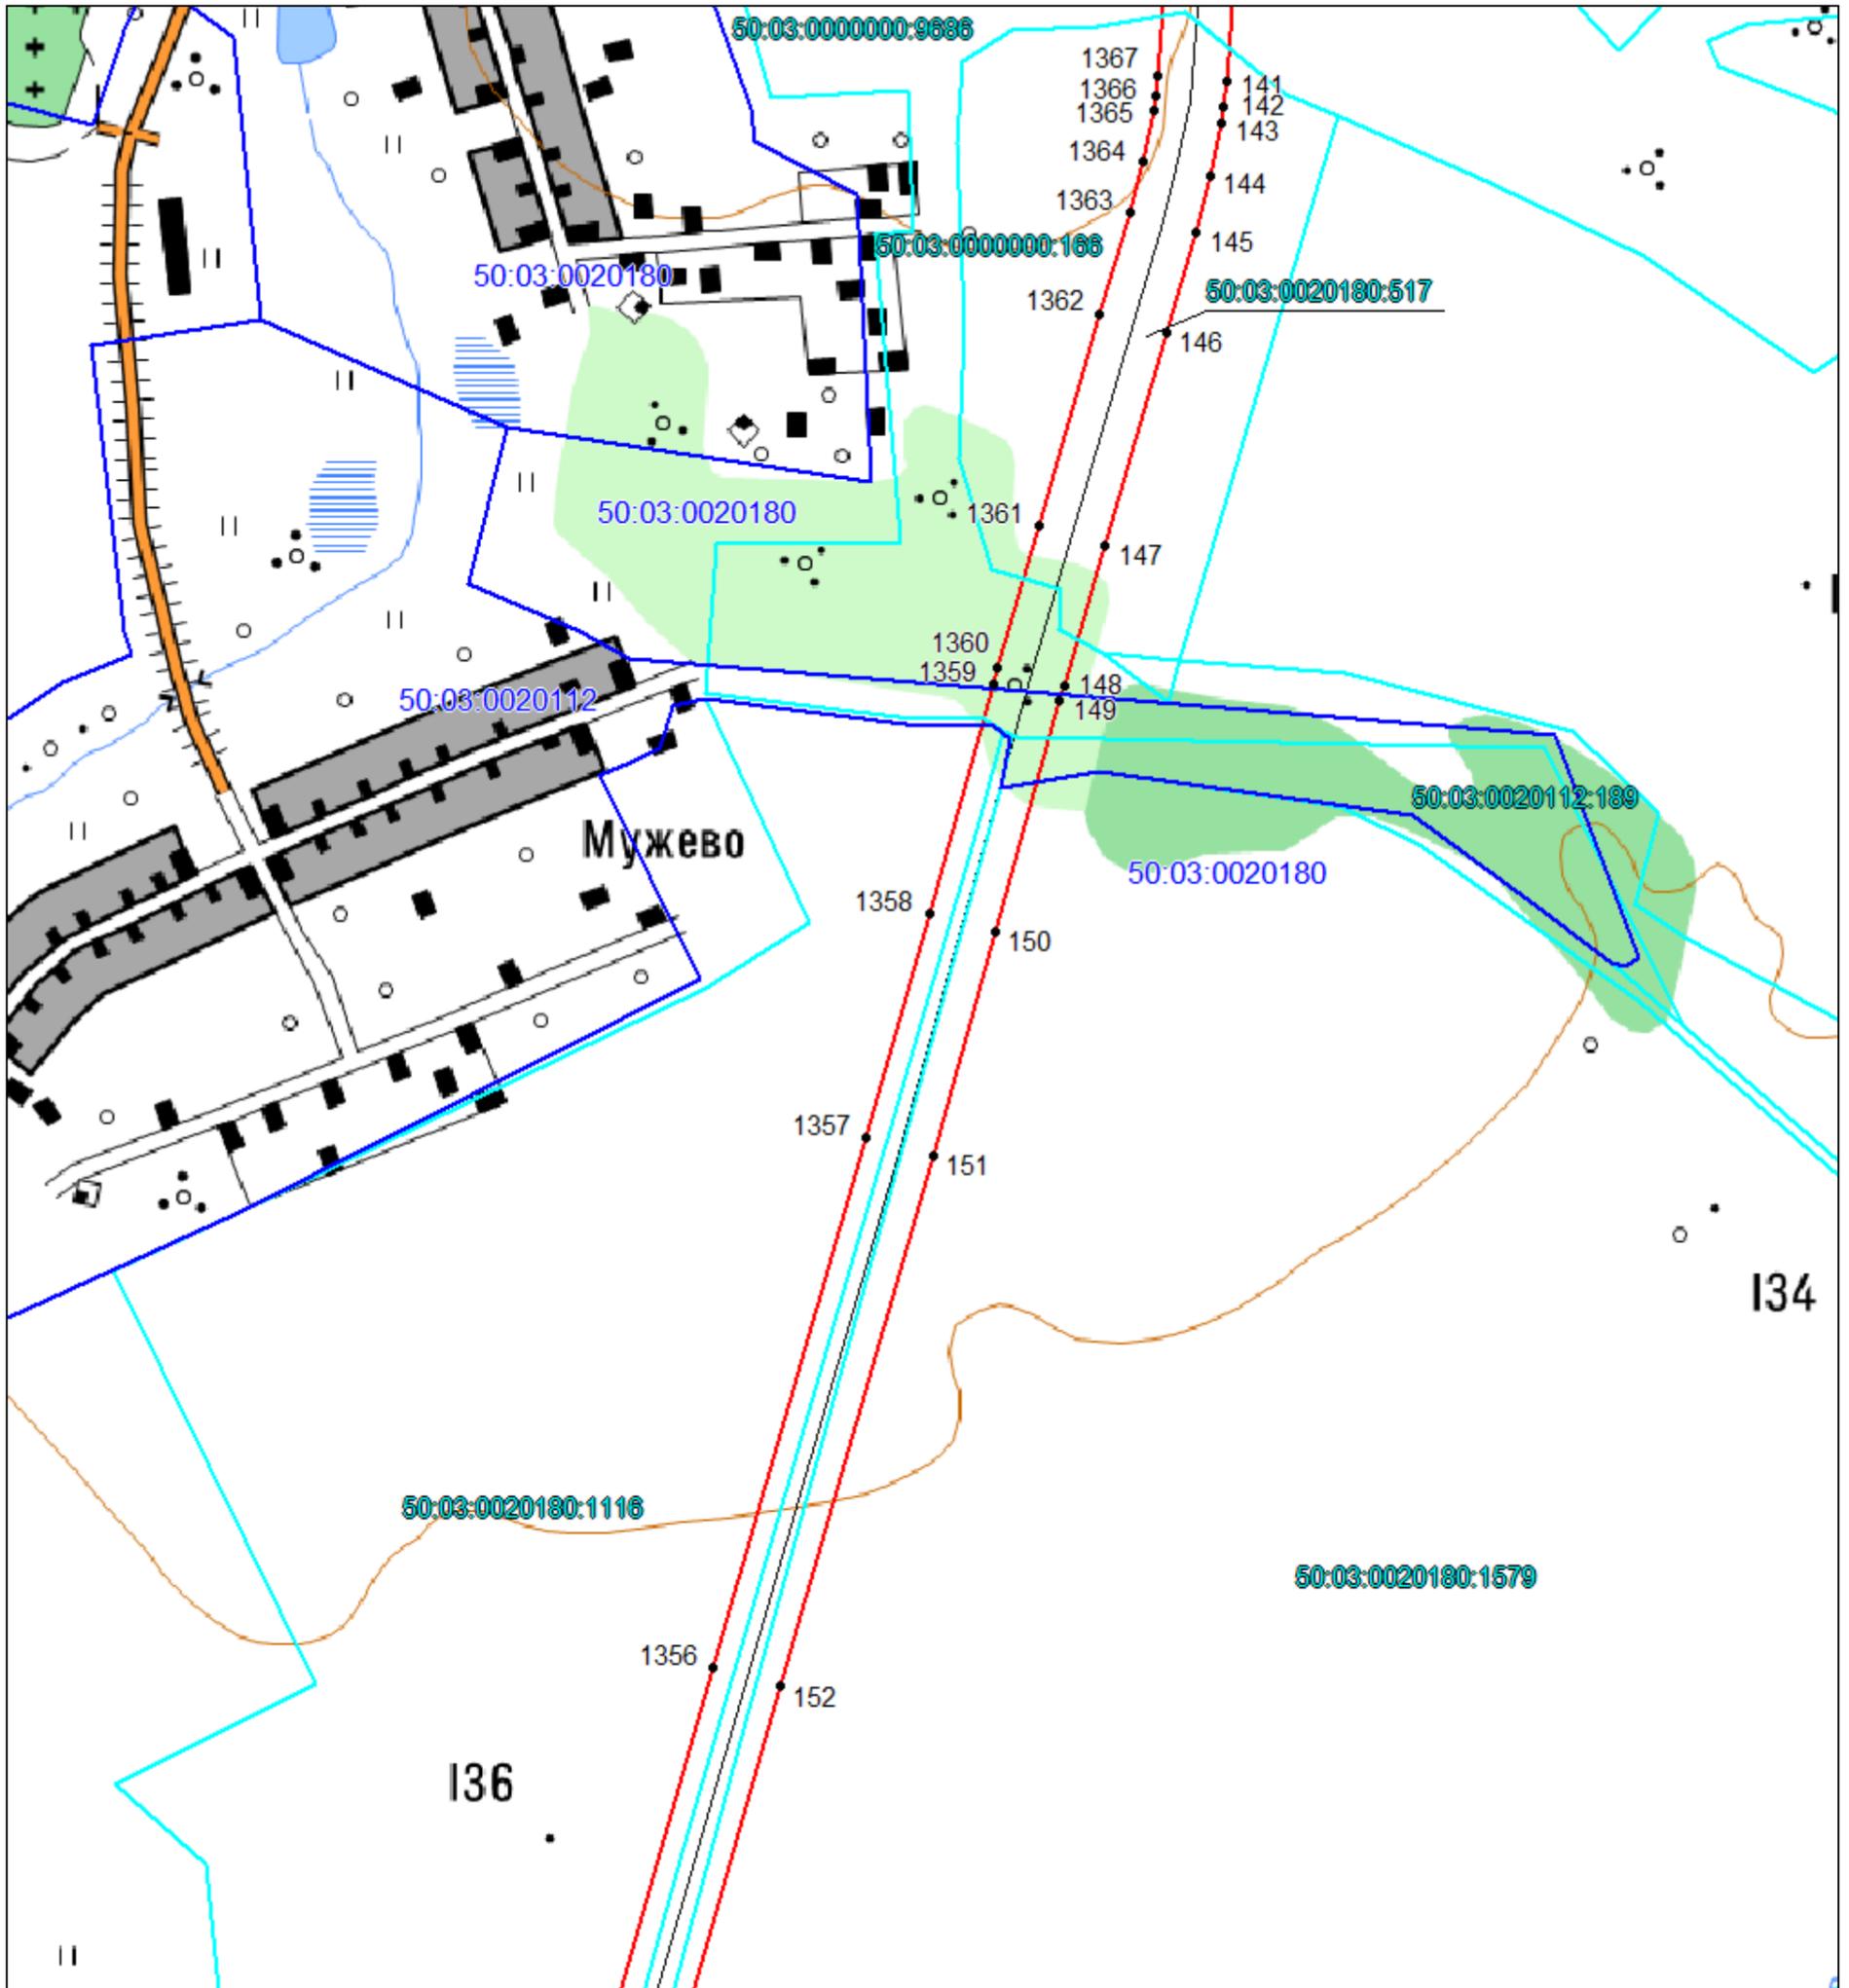


Масштаб 1:5000

Используемые условные знаки и обозначения: приведены на отдельной странице в конце раздела.

СХЕМА РАСПОЛОЖЕНИЯ ГРАНИЦ ПУБЛИЧНОГО СЕРВИТУТА

Выносной лист №11

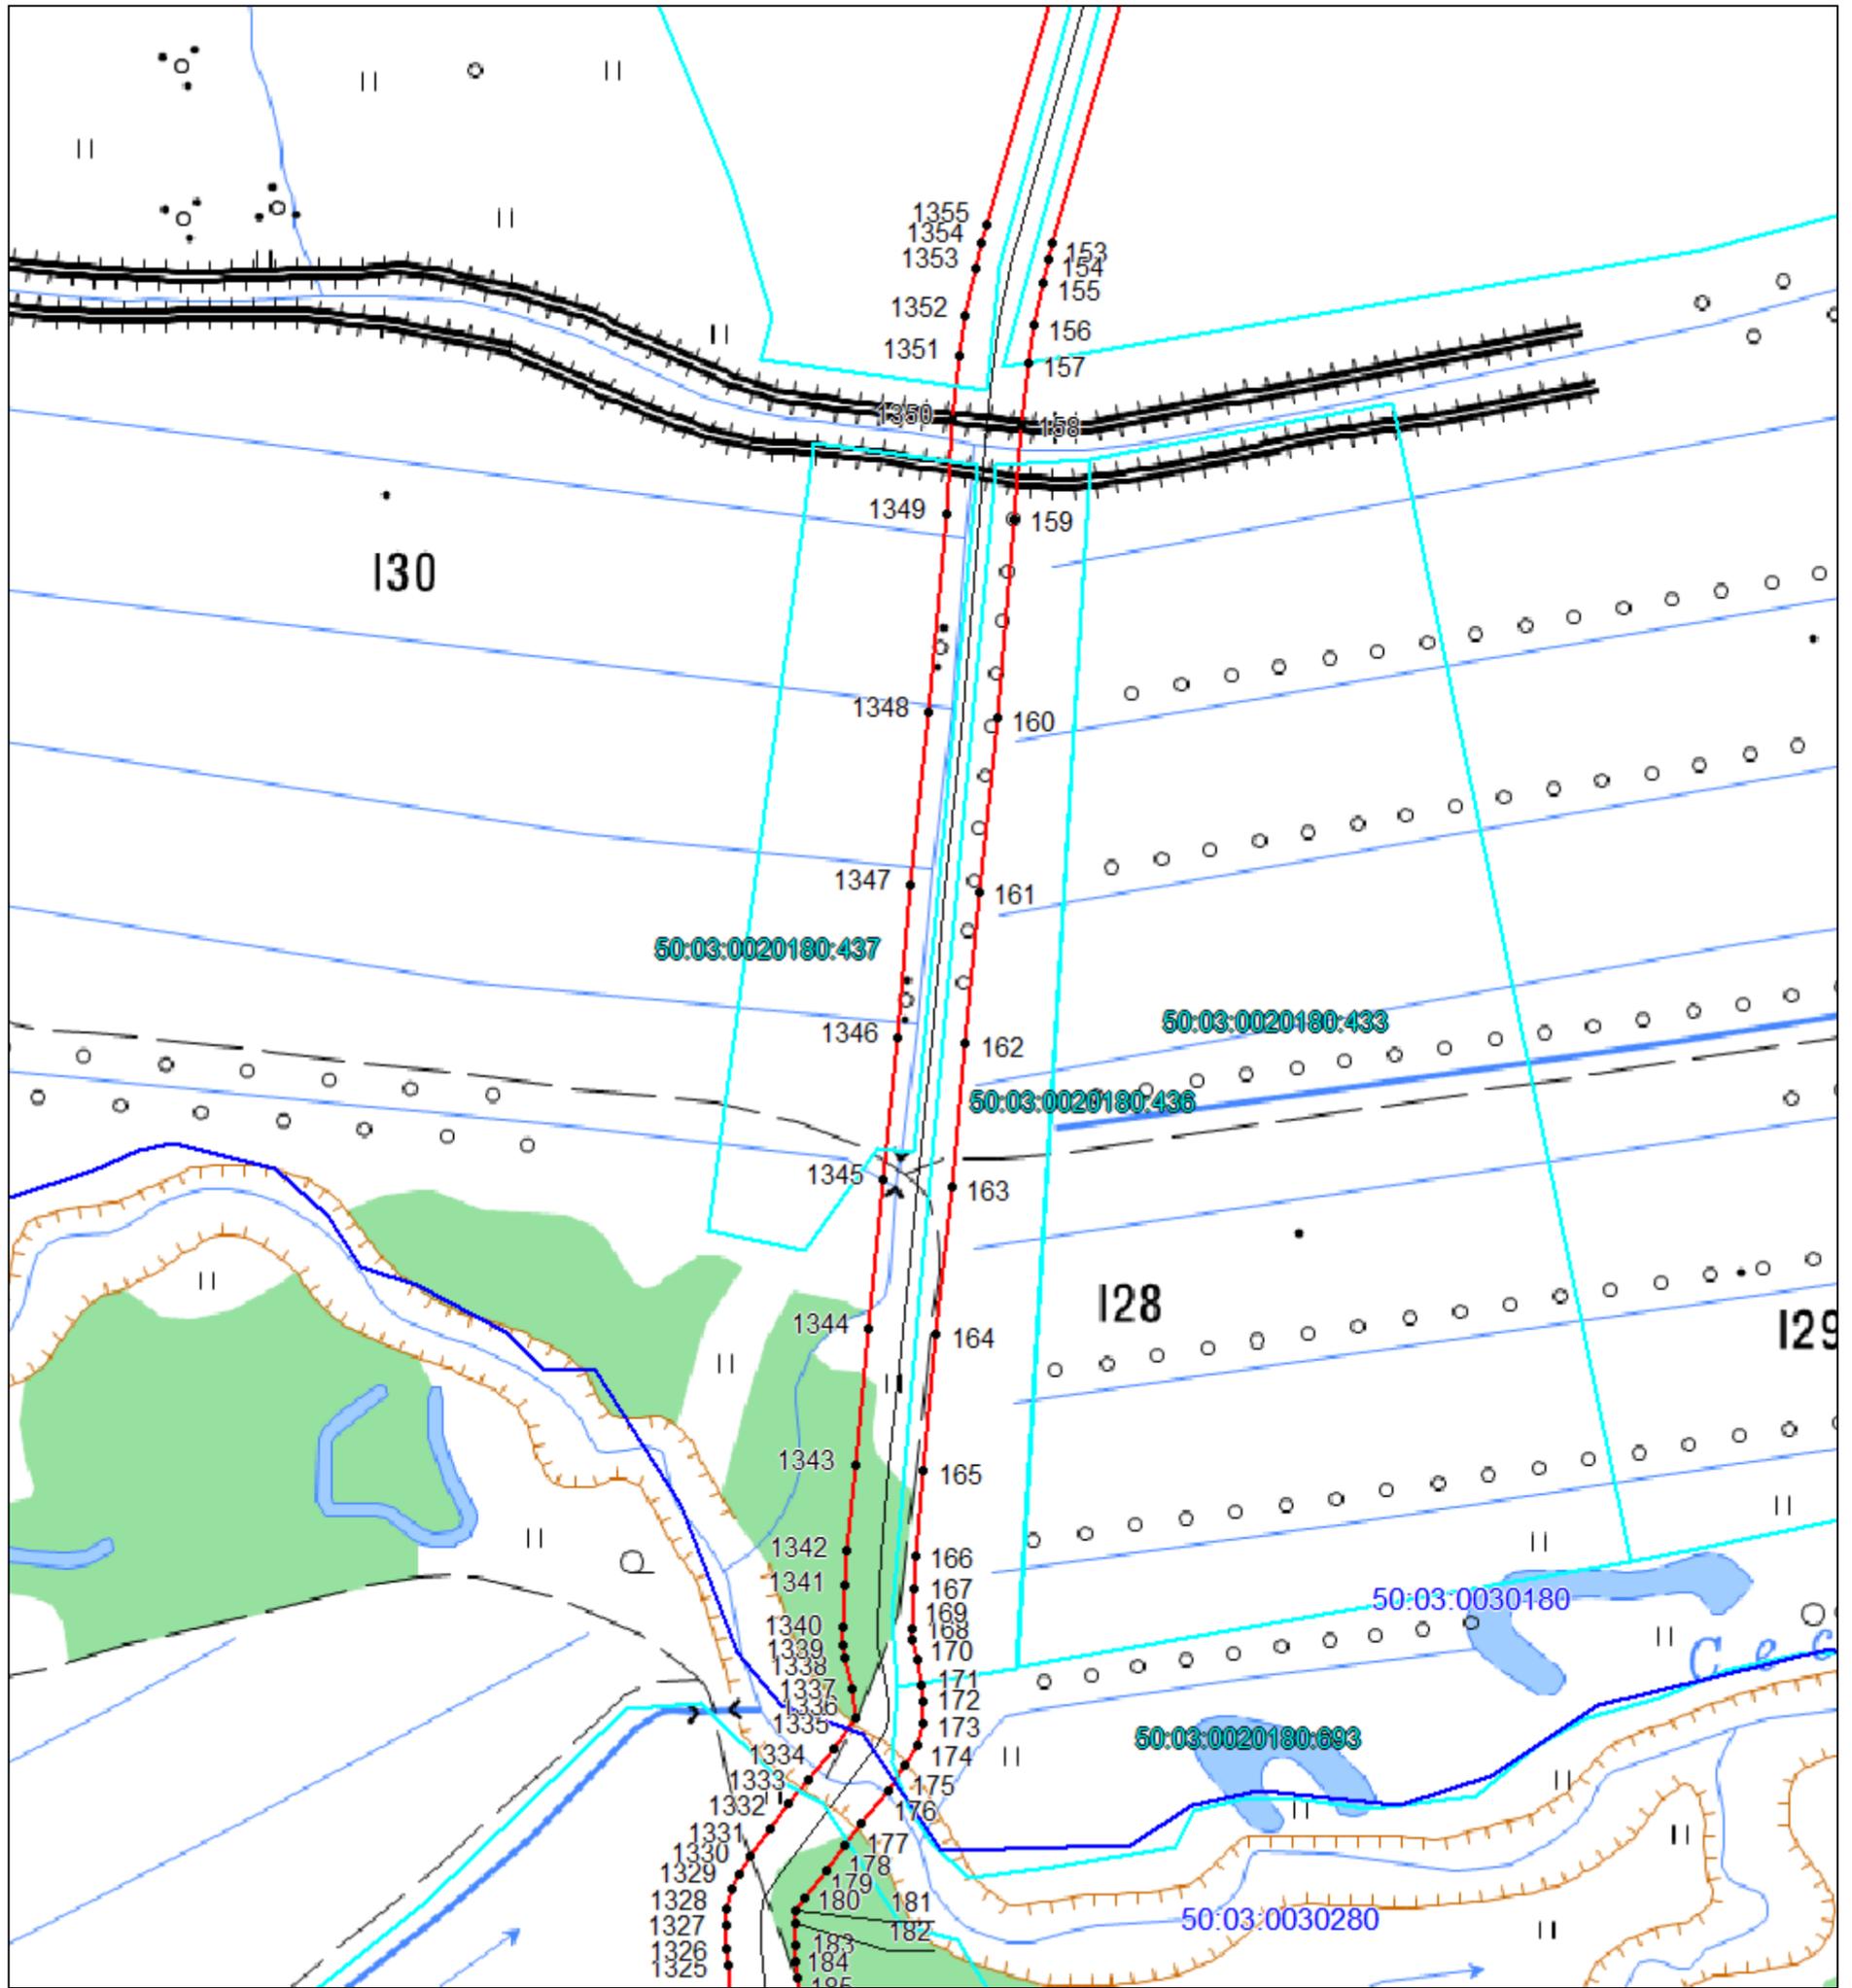


Масштаб 1:5000

Используемые условные знаки и обозначения: приведены на отдельной странице в конце раздела.

СХЕМА РАСПОЛОЖЕНИЯ ГРАНИЦ ПУБЛИЧНОГО СЕРВИТУТА


Выносной лист №12

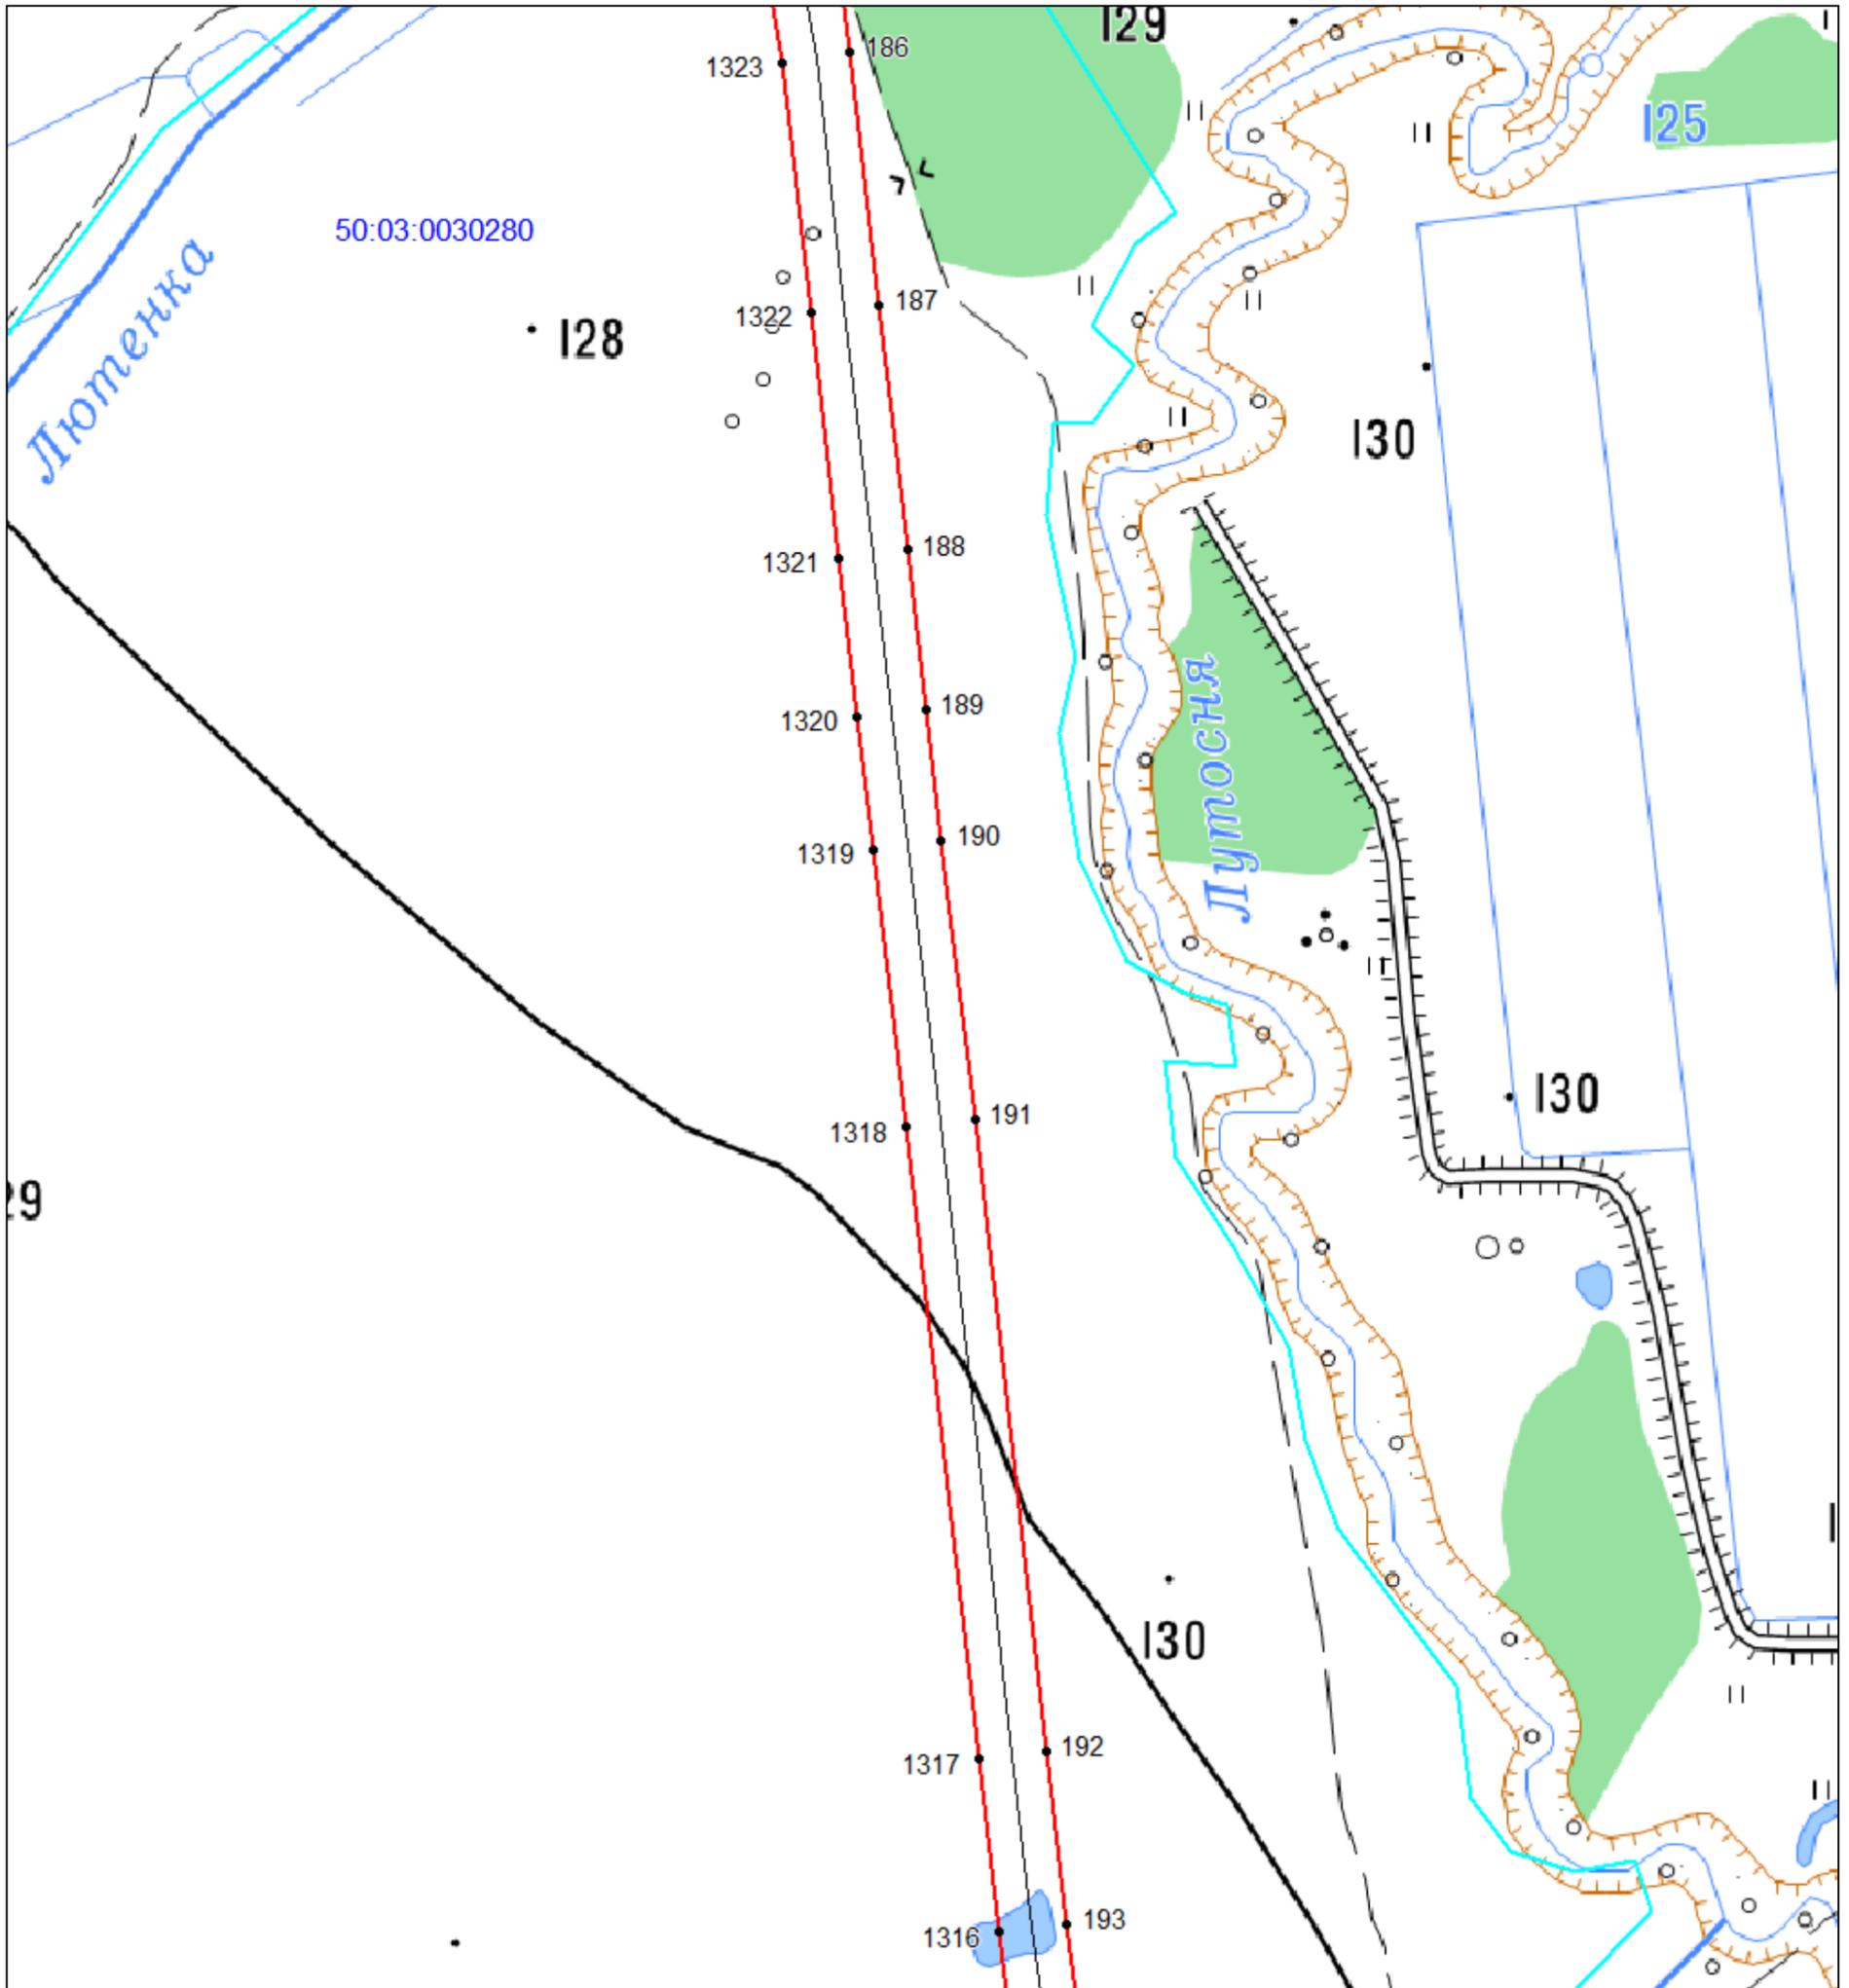

Используемые условные знаки и обозначения: приведены на отдельной странице в конце раздела.

СХЕМА РАСПОЛОЖЕНИЯ ГРАНИЦ ПУБЛИЧНОГО СЕРВИТУТА


Выносной лист №13

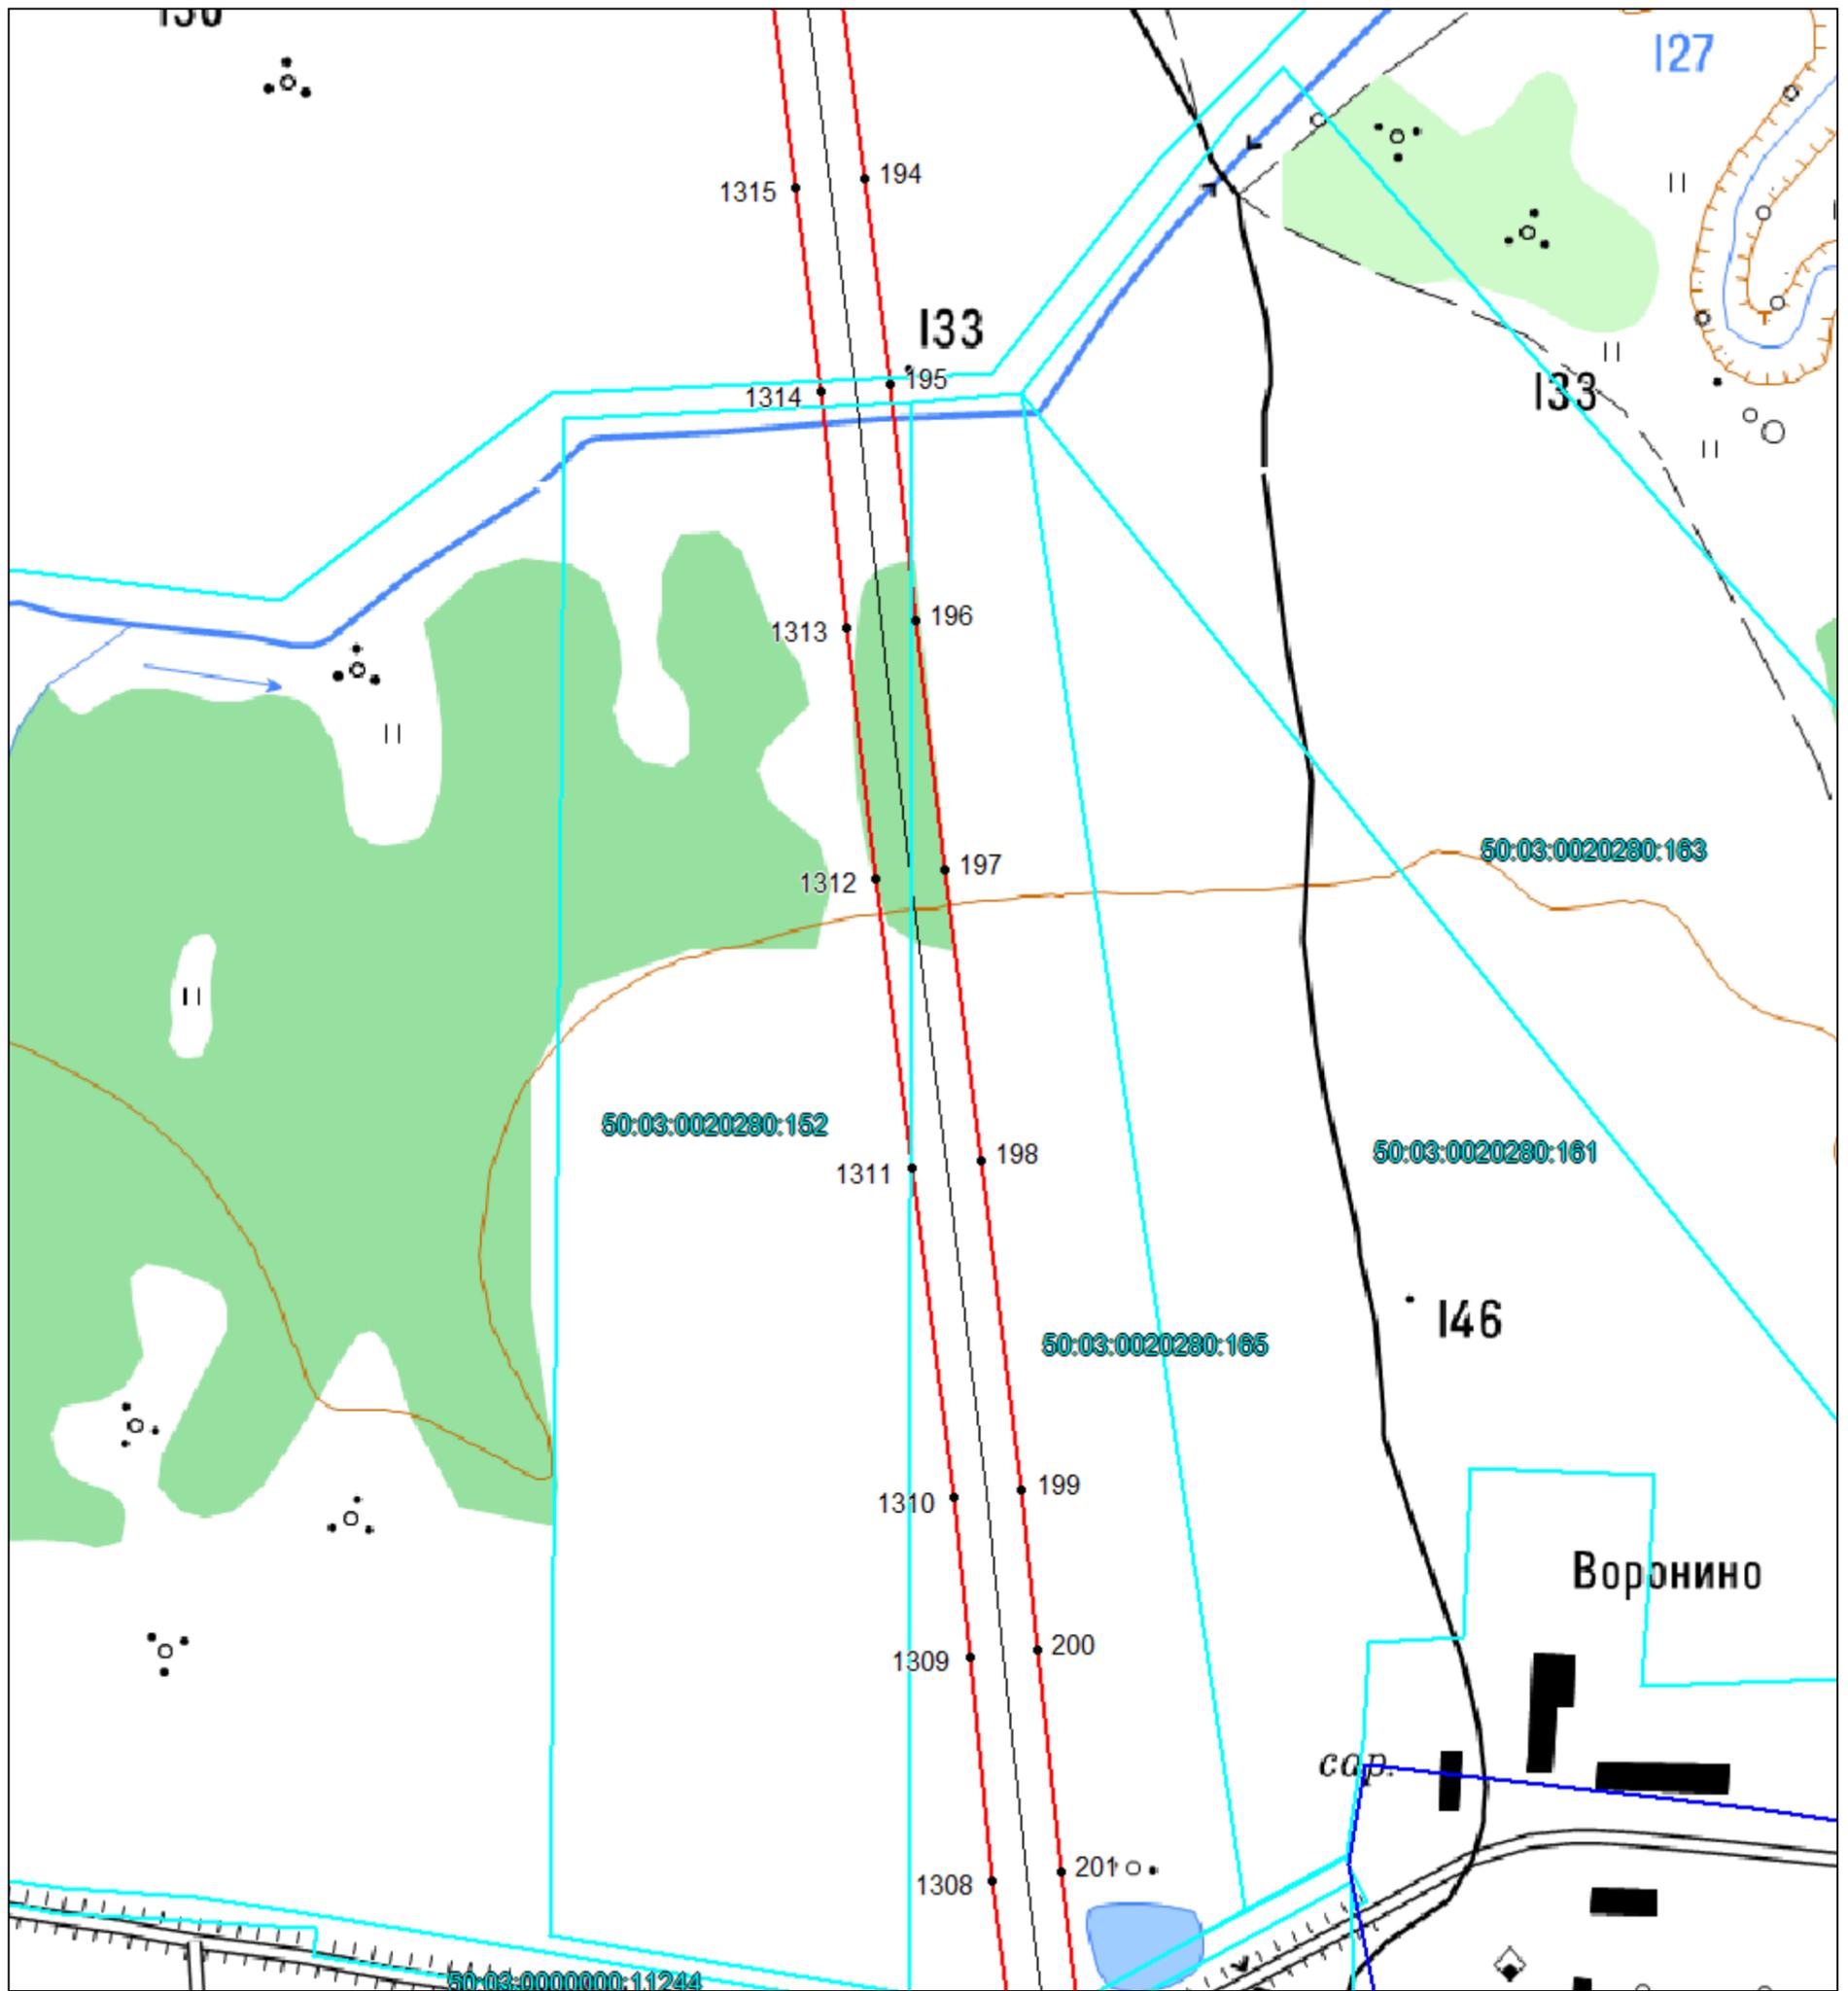

Используемые условные знаки и обозначения: приведены на отдельной странице в конце раздела.

СХЕМА РАСПОЛОЖЕНИЯ ГРАНИЦ ПУБЛИЧНОГО СЕРВИТУТА


Выносной лист №14

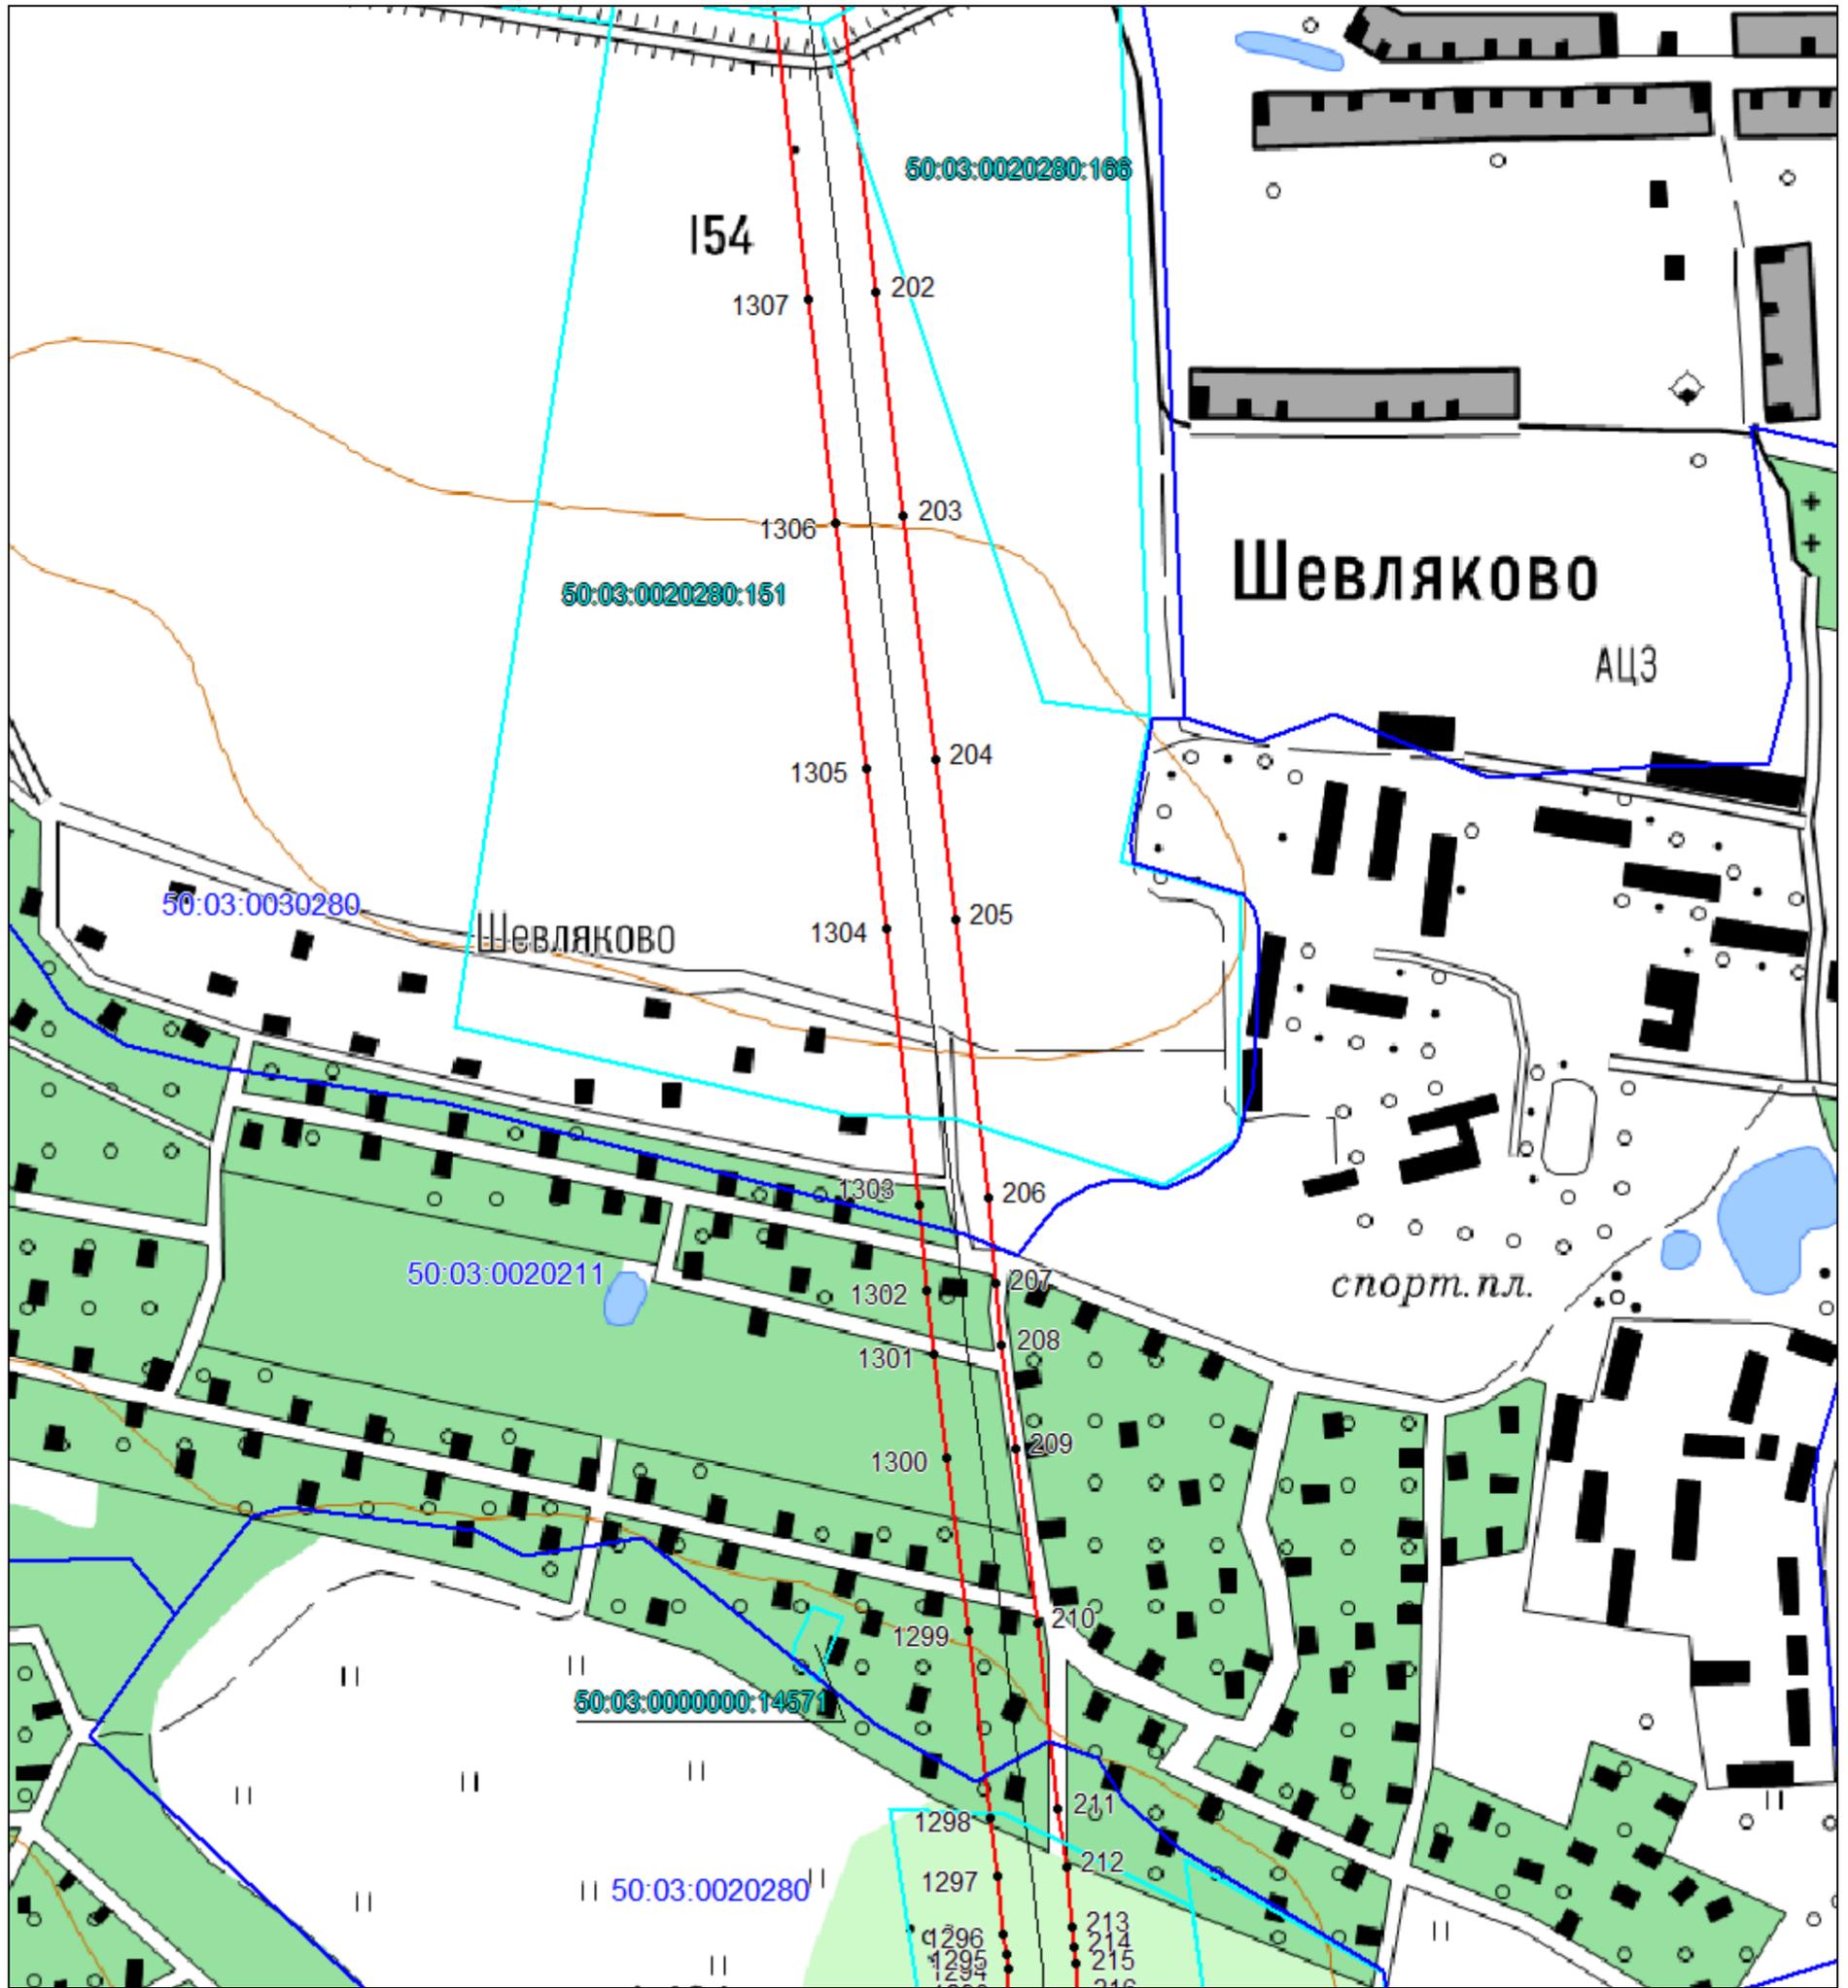

Используемые условные знаки и обозначения: приведены на отдельной странице в конце раздела.

СХЕМА РАСПОЛОЖЕНИЯ ГРАНИЦ ПУБЛИЧНОГО СЕРВИТУТА

Выносной лист №15

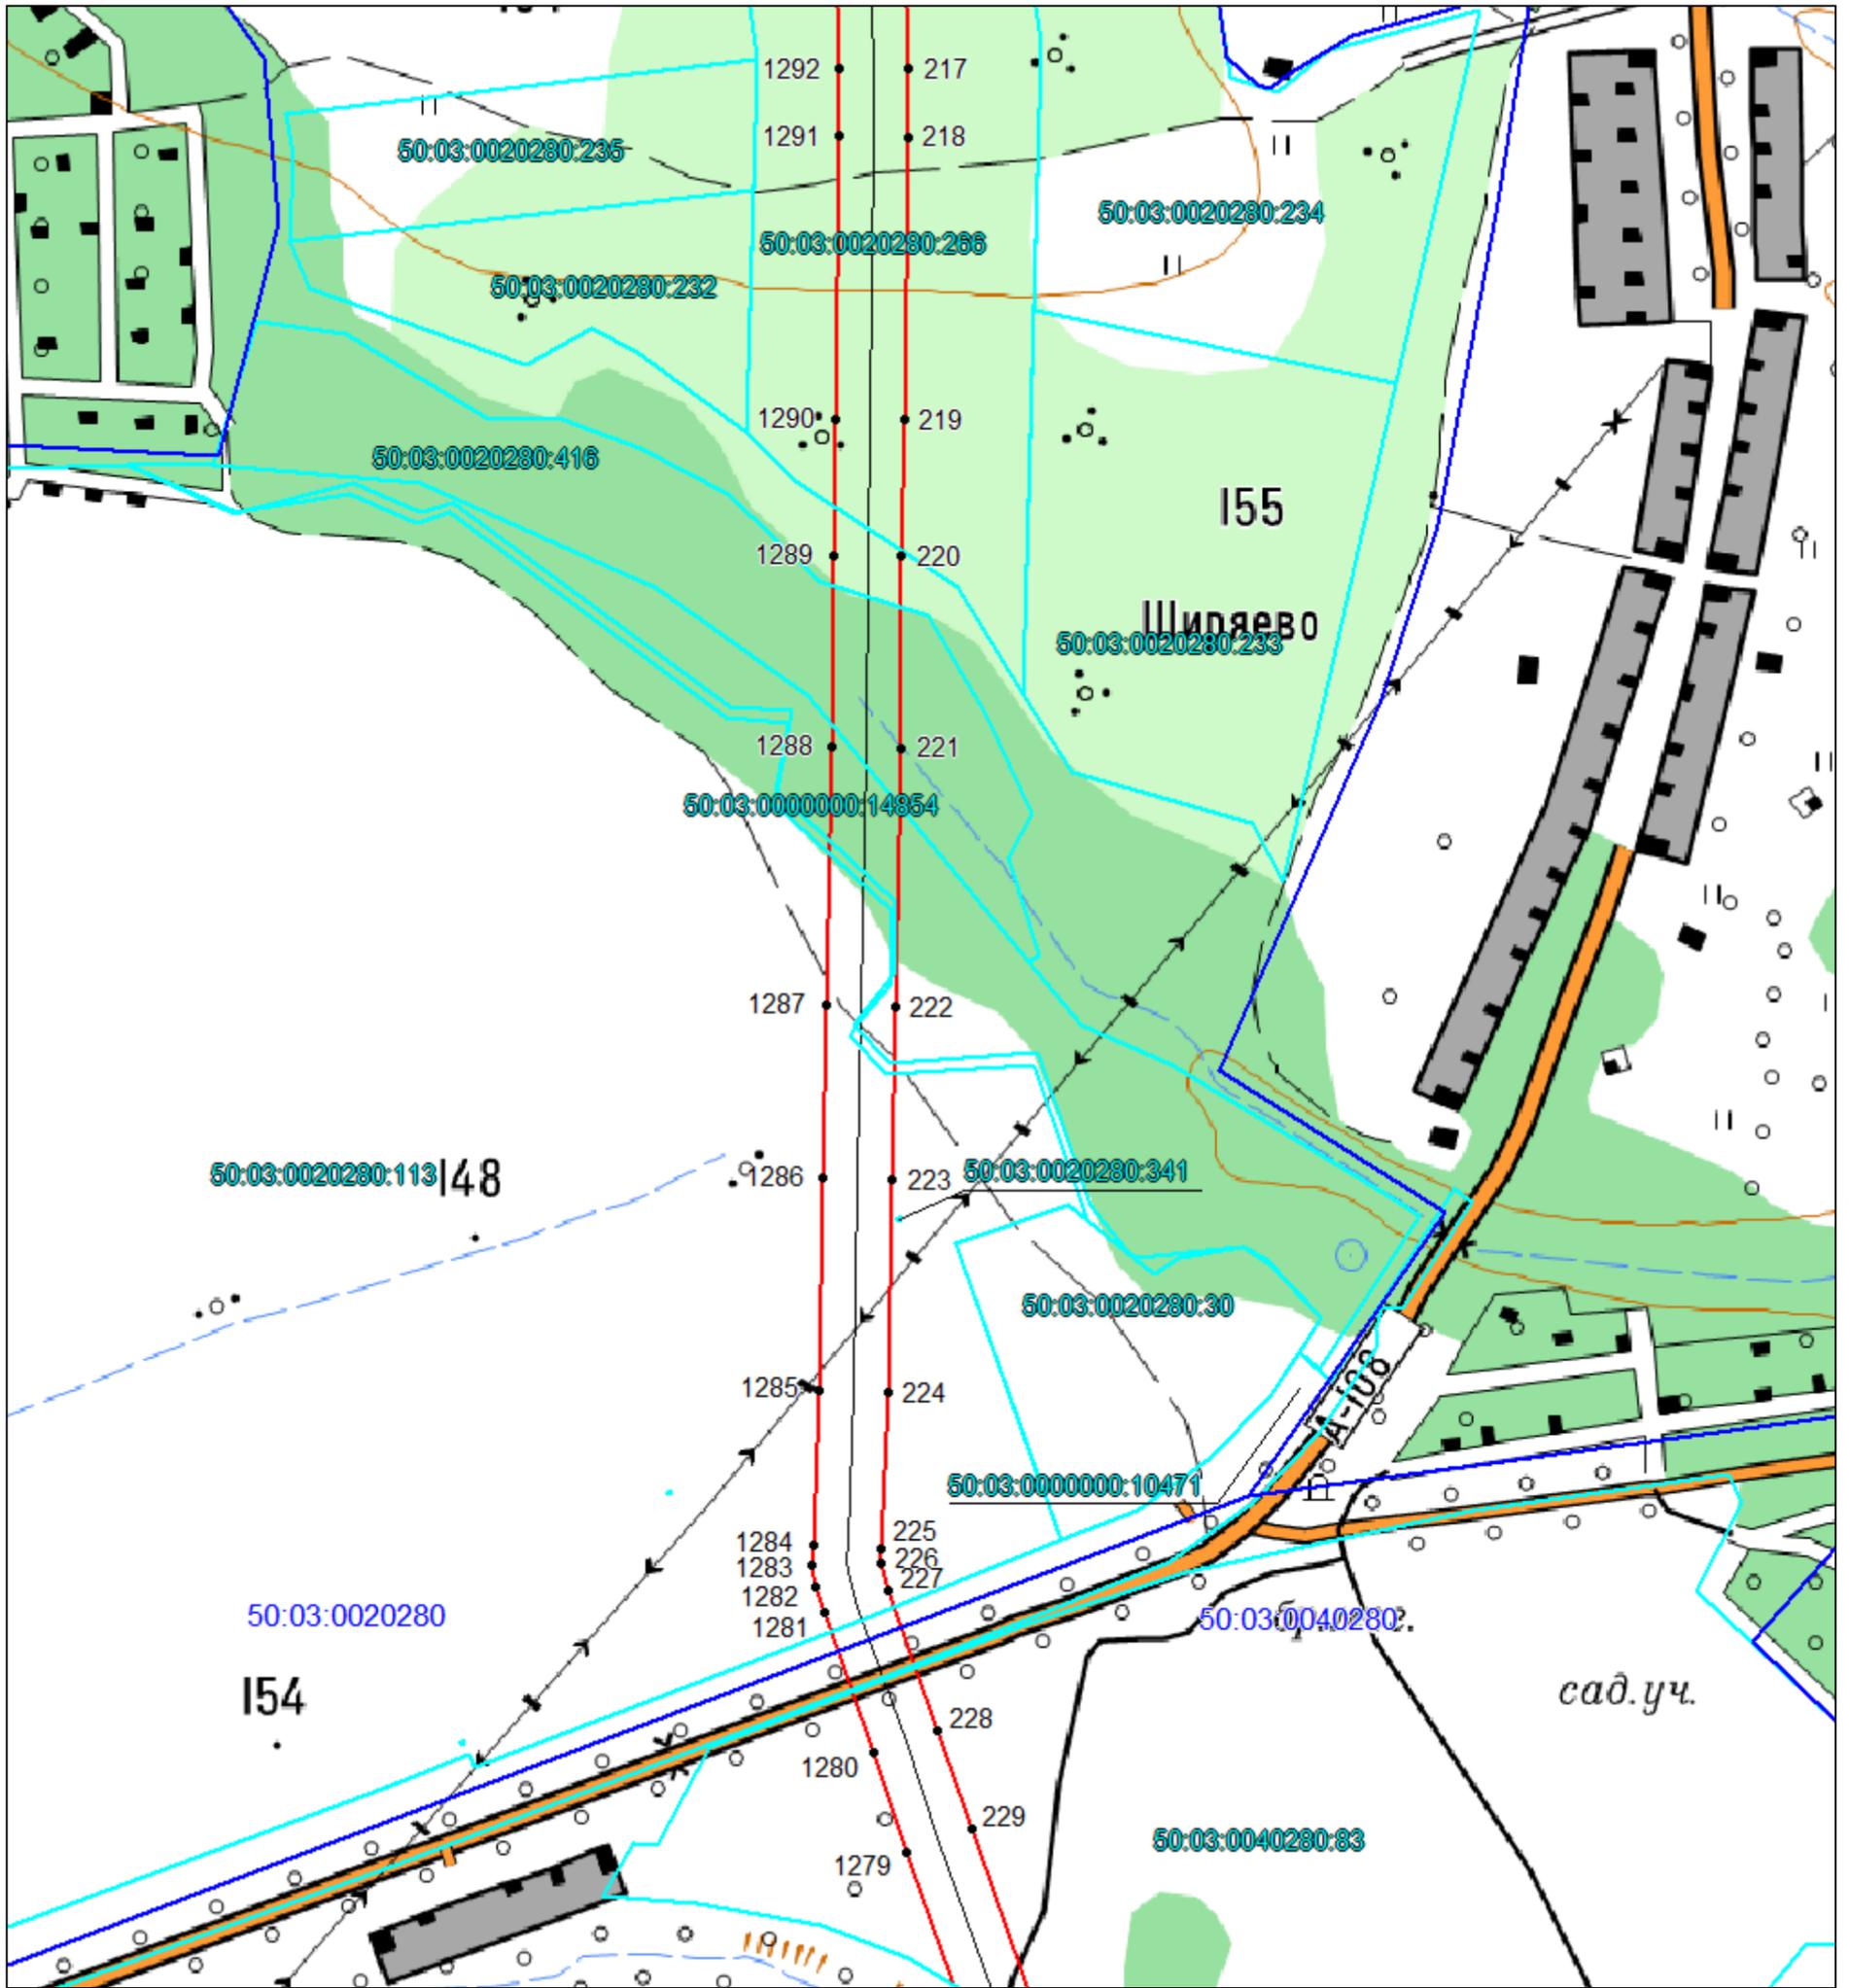


Масштаб 1:5000

Используемые условные знаки и обозначения: приведены на отдельной странице в конце раздела.

СХЕМА РАСПОЛОЖЕНИЯ ГРАНИЦ ПУБЛИЧНОГО СЕРВИТУТА

Выносной лист №16

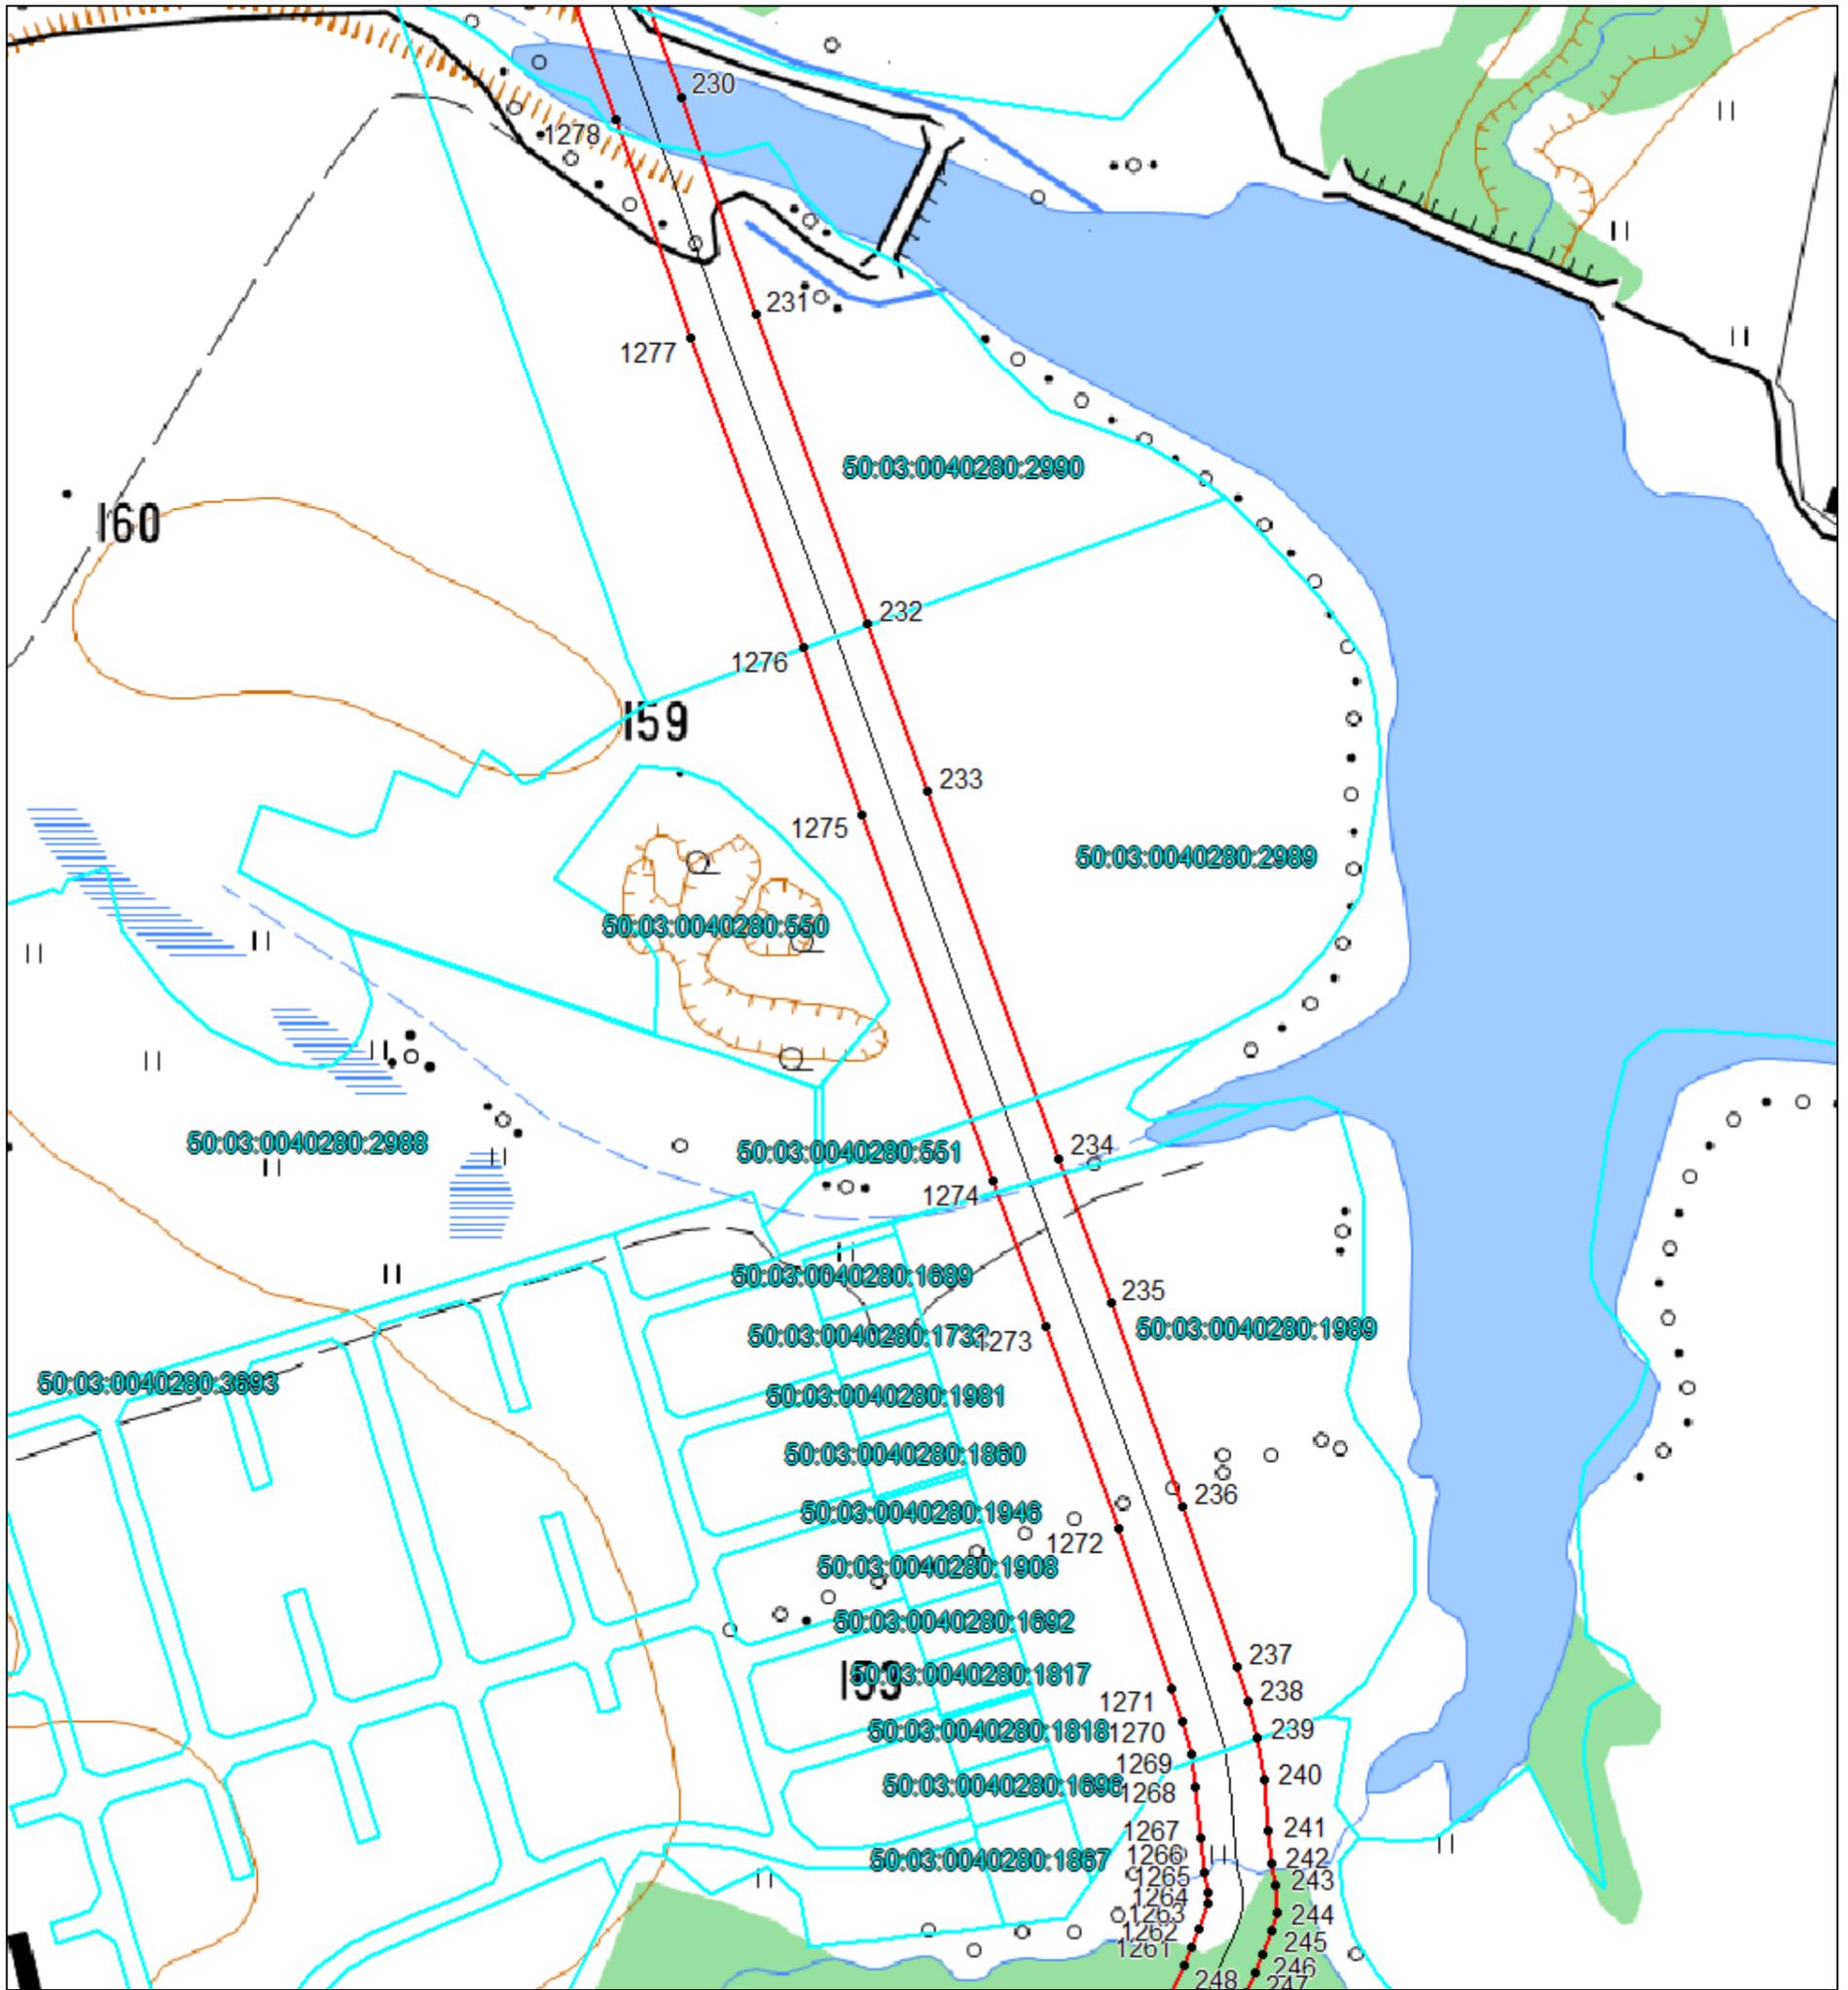


Масштаб 1:5000

Используемые условные знаки и обозначения: приведены на отдельной странице в конце раздела.

СХЕМА РАСПОЛОЖЕНИЯ ГРАНИЦ ПУБЛИЧНОГО СЕРВИТУТА

Выносной лист №17

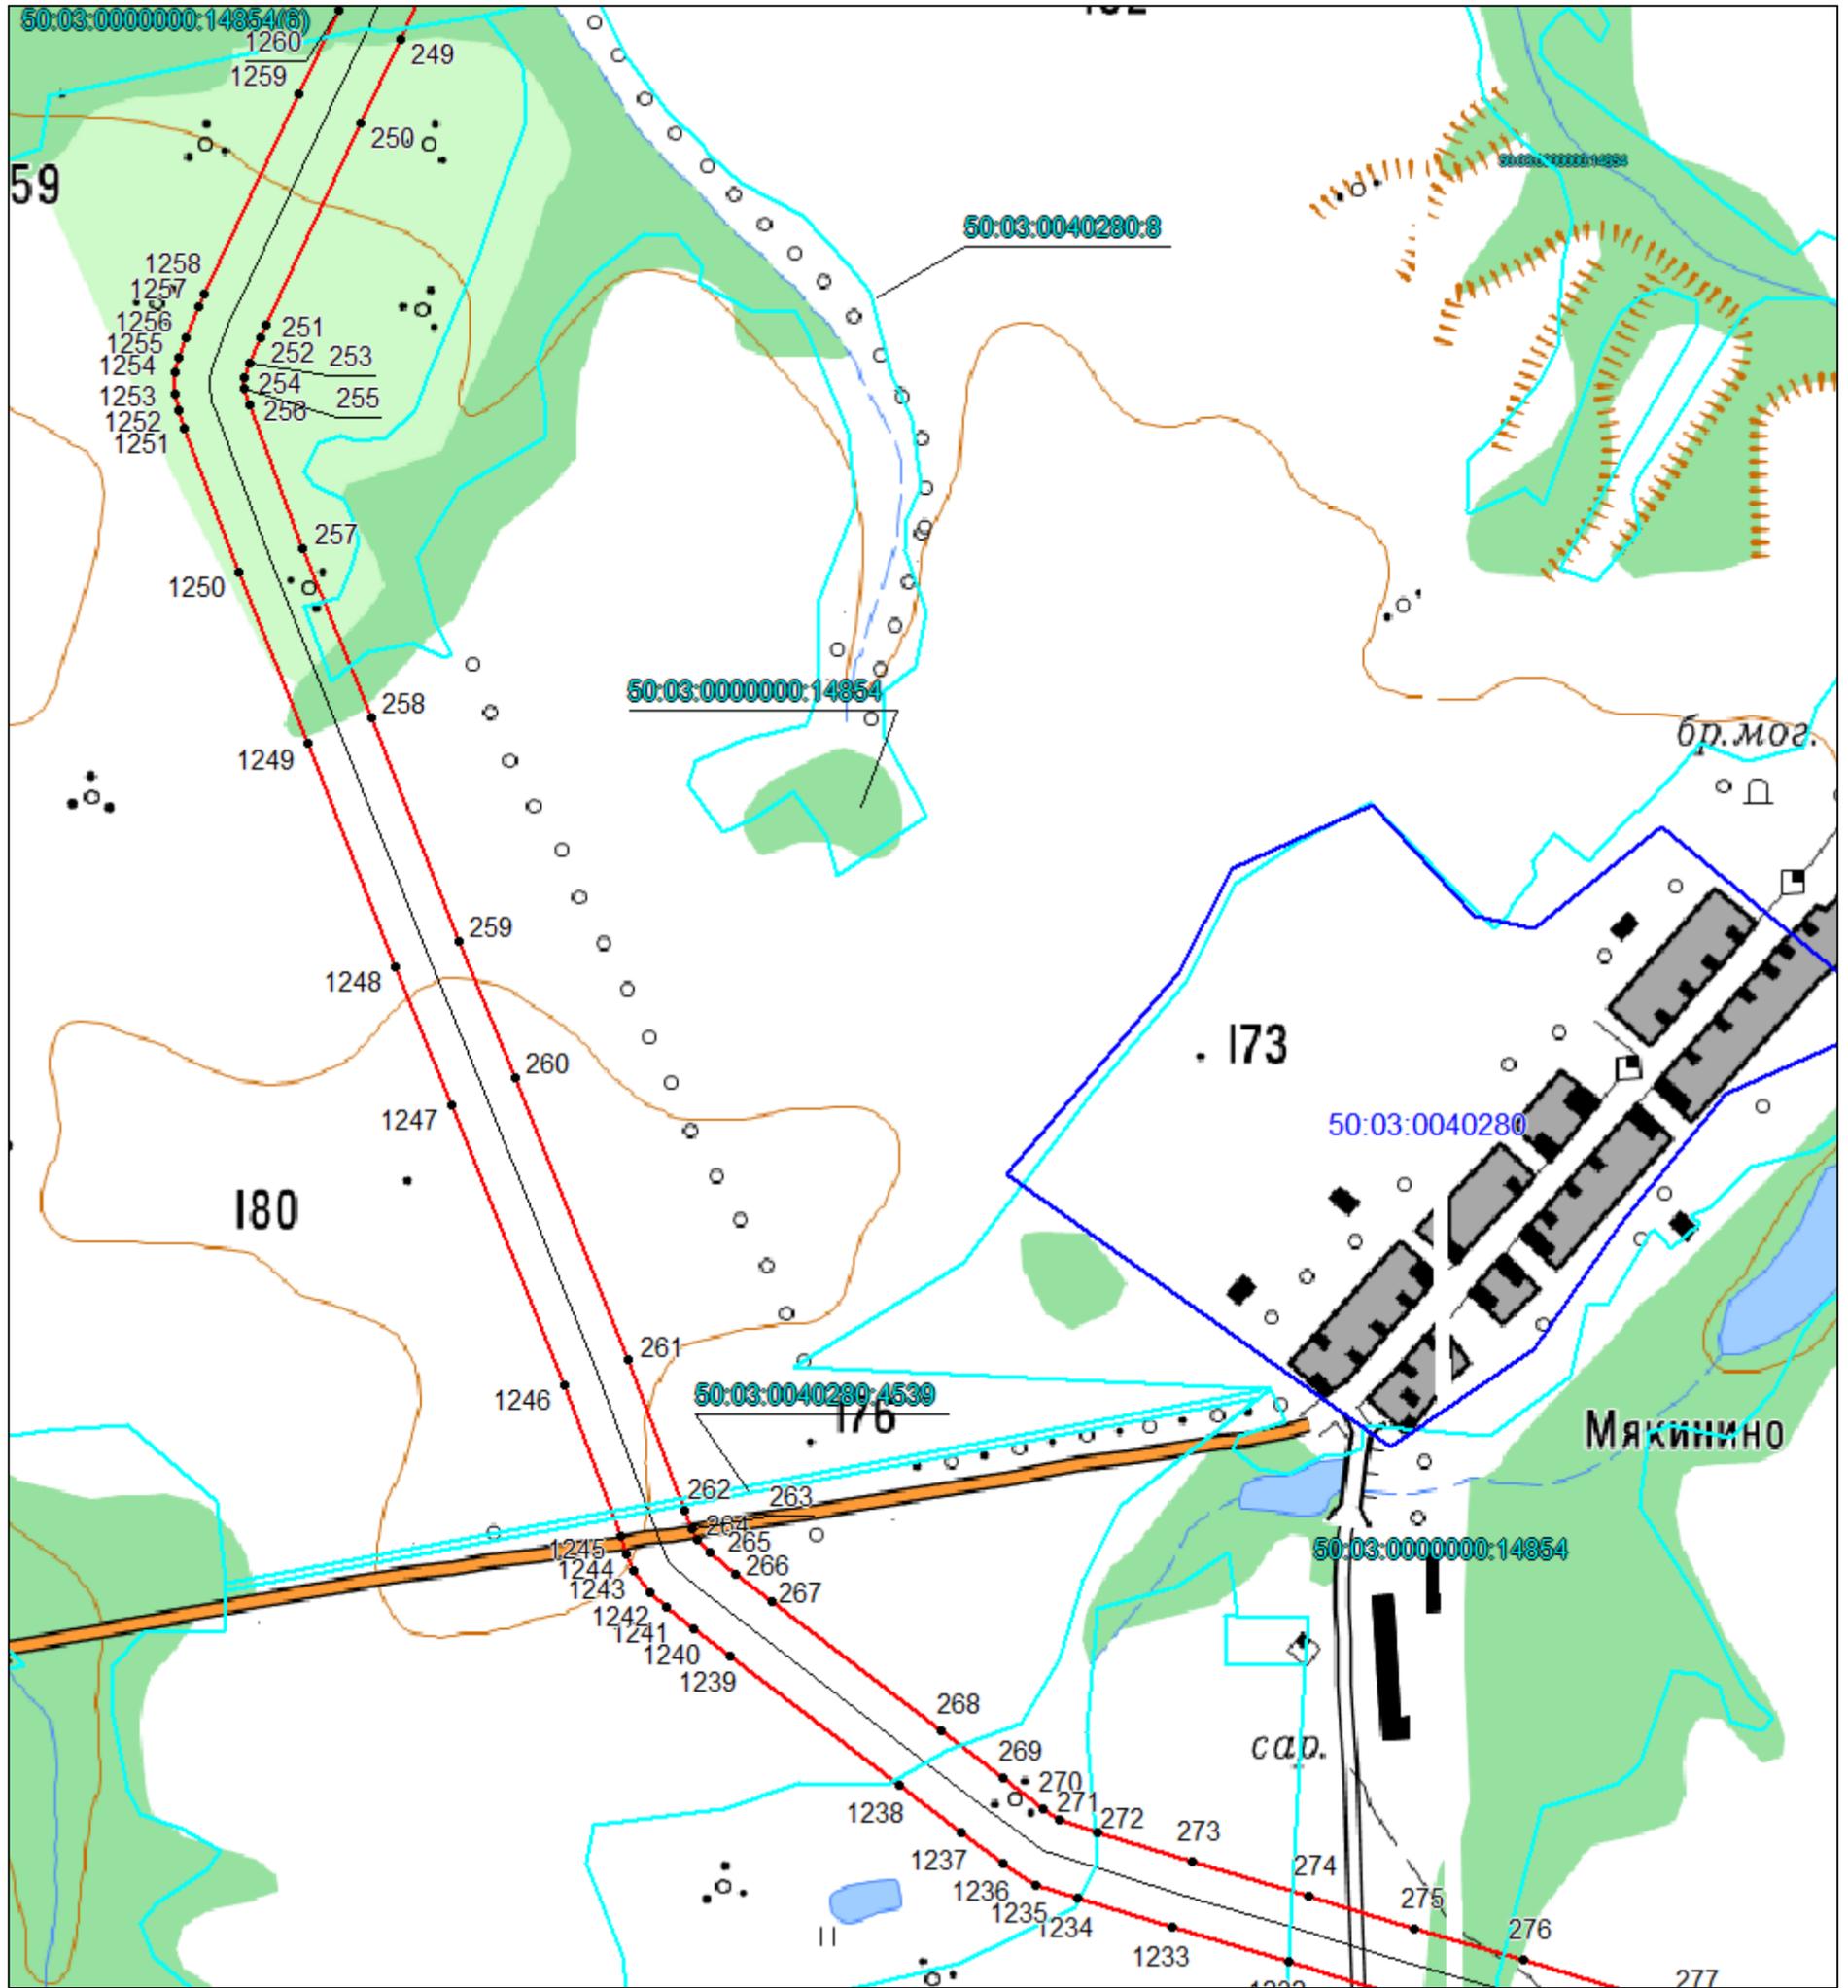


Масштаб 1:5000

Используемые условные знаки и обозначения: приведены на отдельной странице в конце раздела.

СХЕМА РАСПОЛОЖЕНИЯ ГРАНИЦ ПУБЛИЧНОГО СЕРВИТУТА

Выносной лист №18

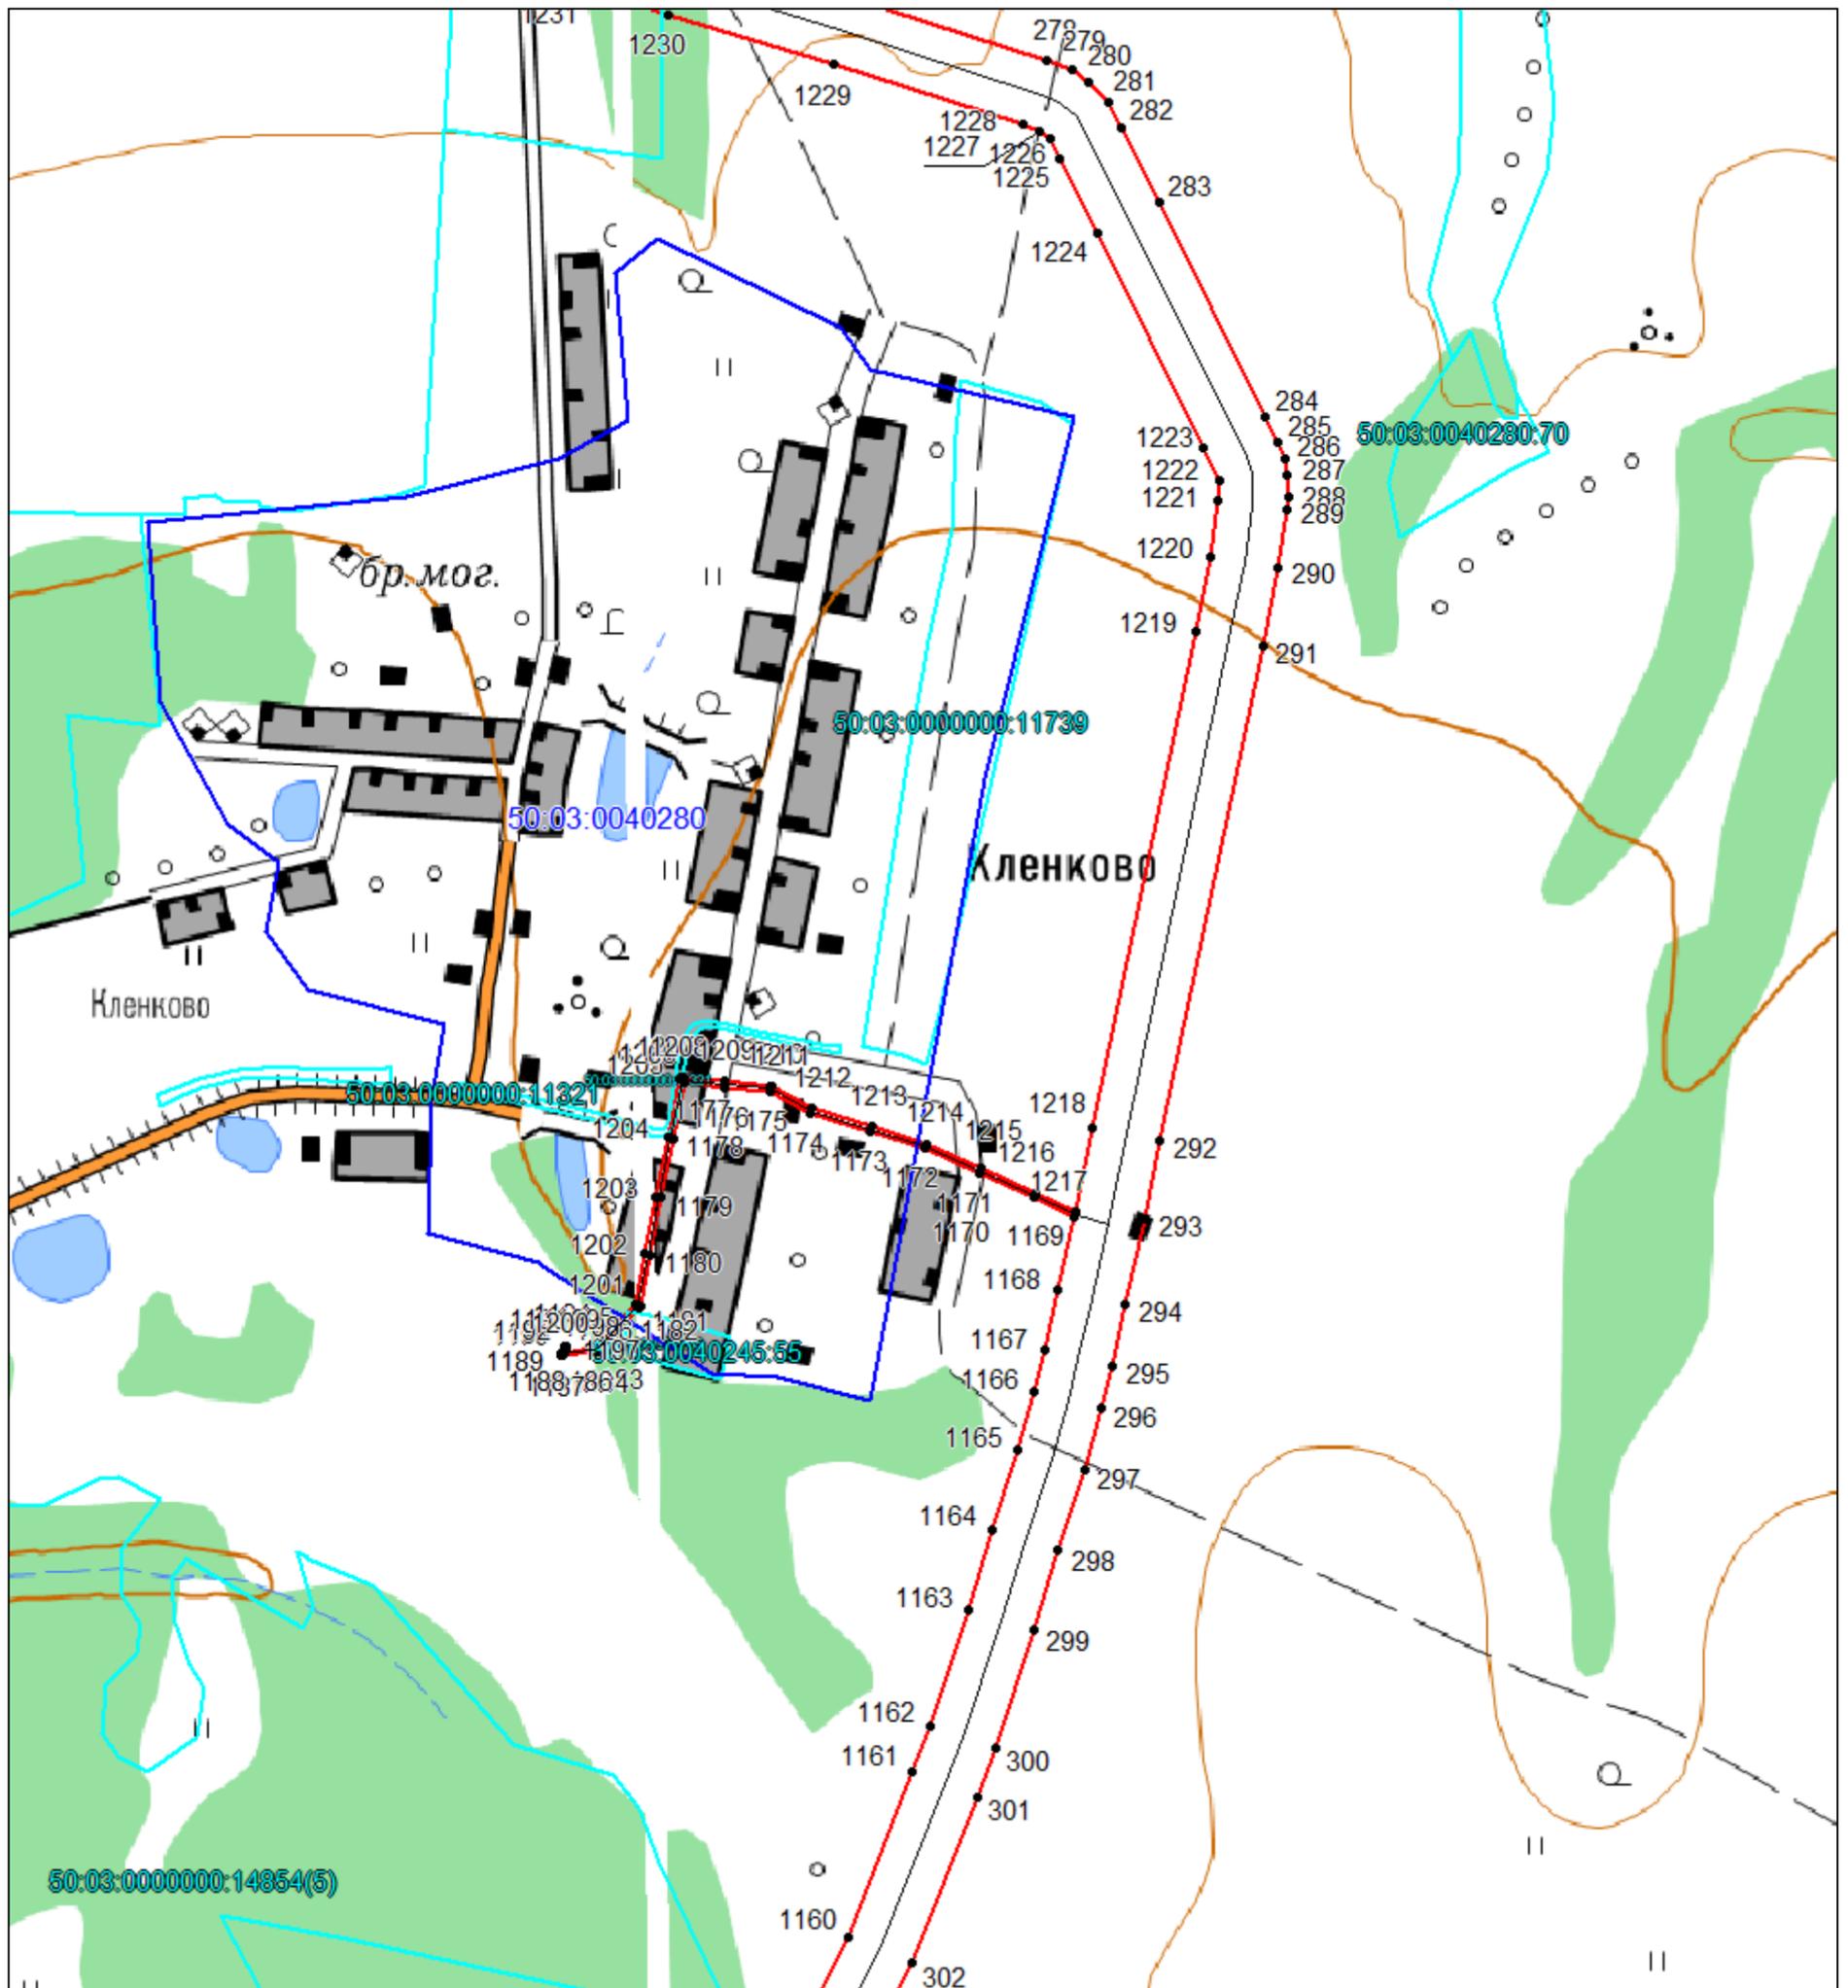


Масштаб 1:5000

Используемые условные знаки и обозначения: приведены на отдельной странице в конце раздела.

СХЕМА РАСПОЛОЖЕНИЯ ГРАНИЦ ПУБЛИЧНОГО СЕРВИТУТА

Выносной лист №19

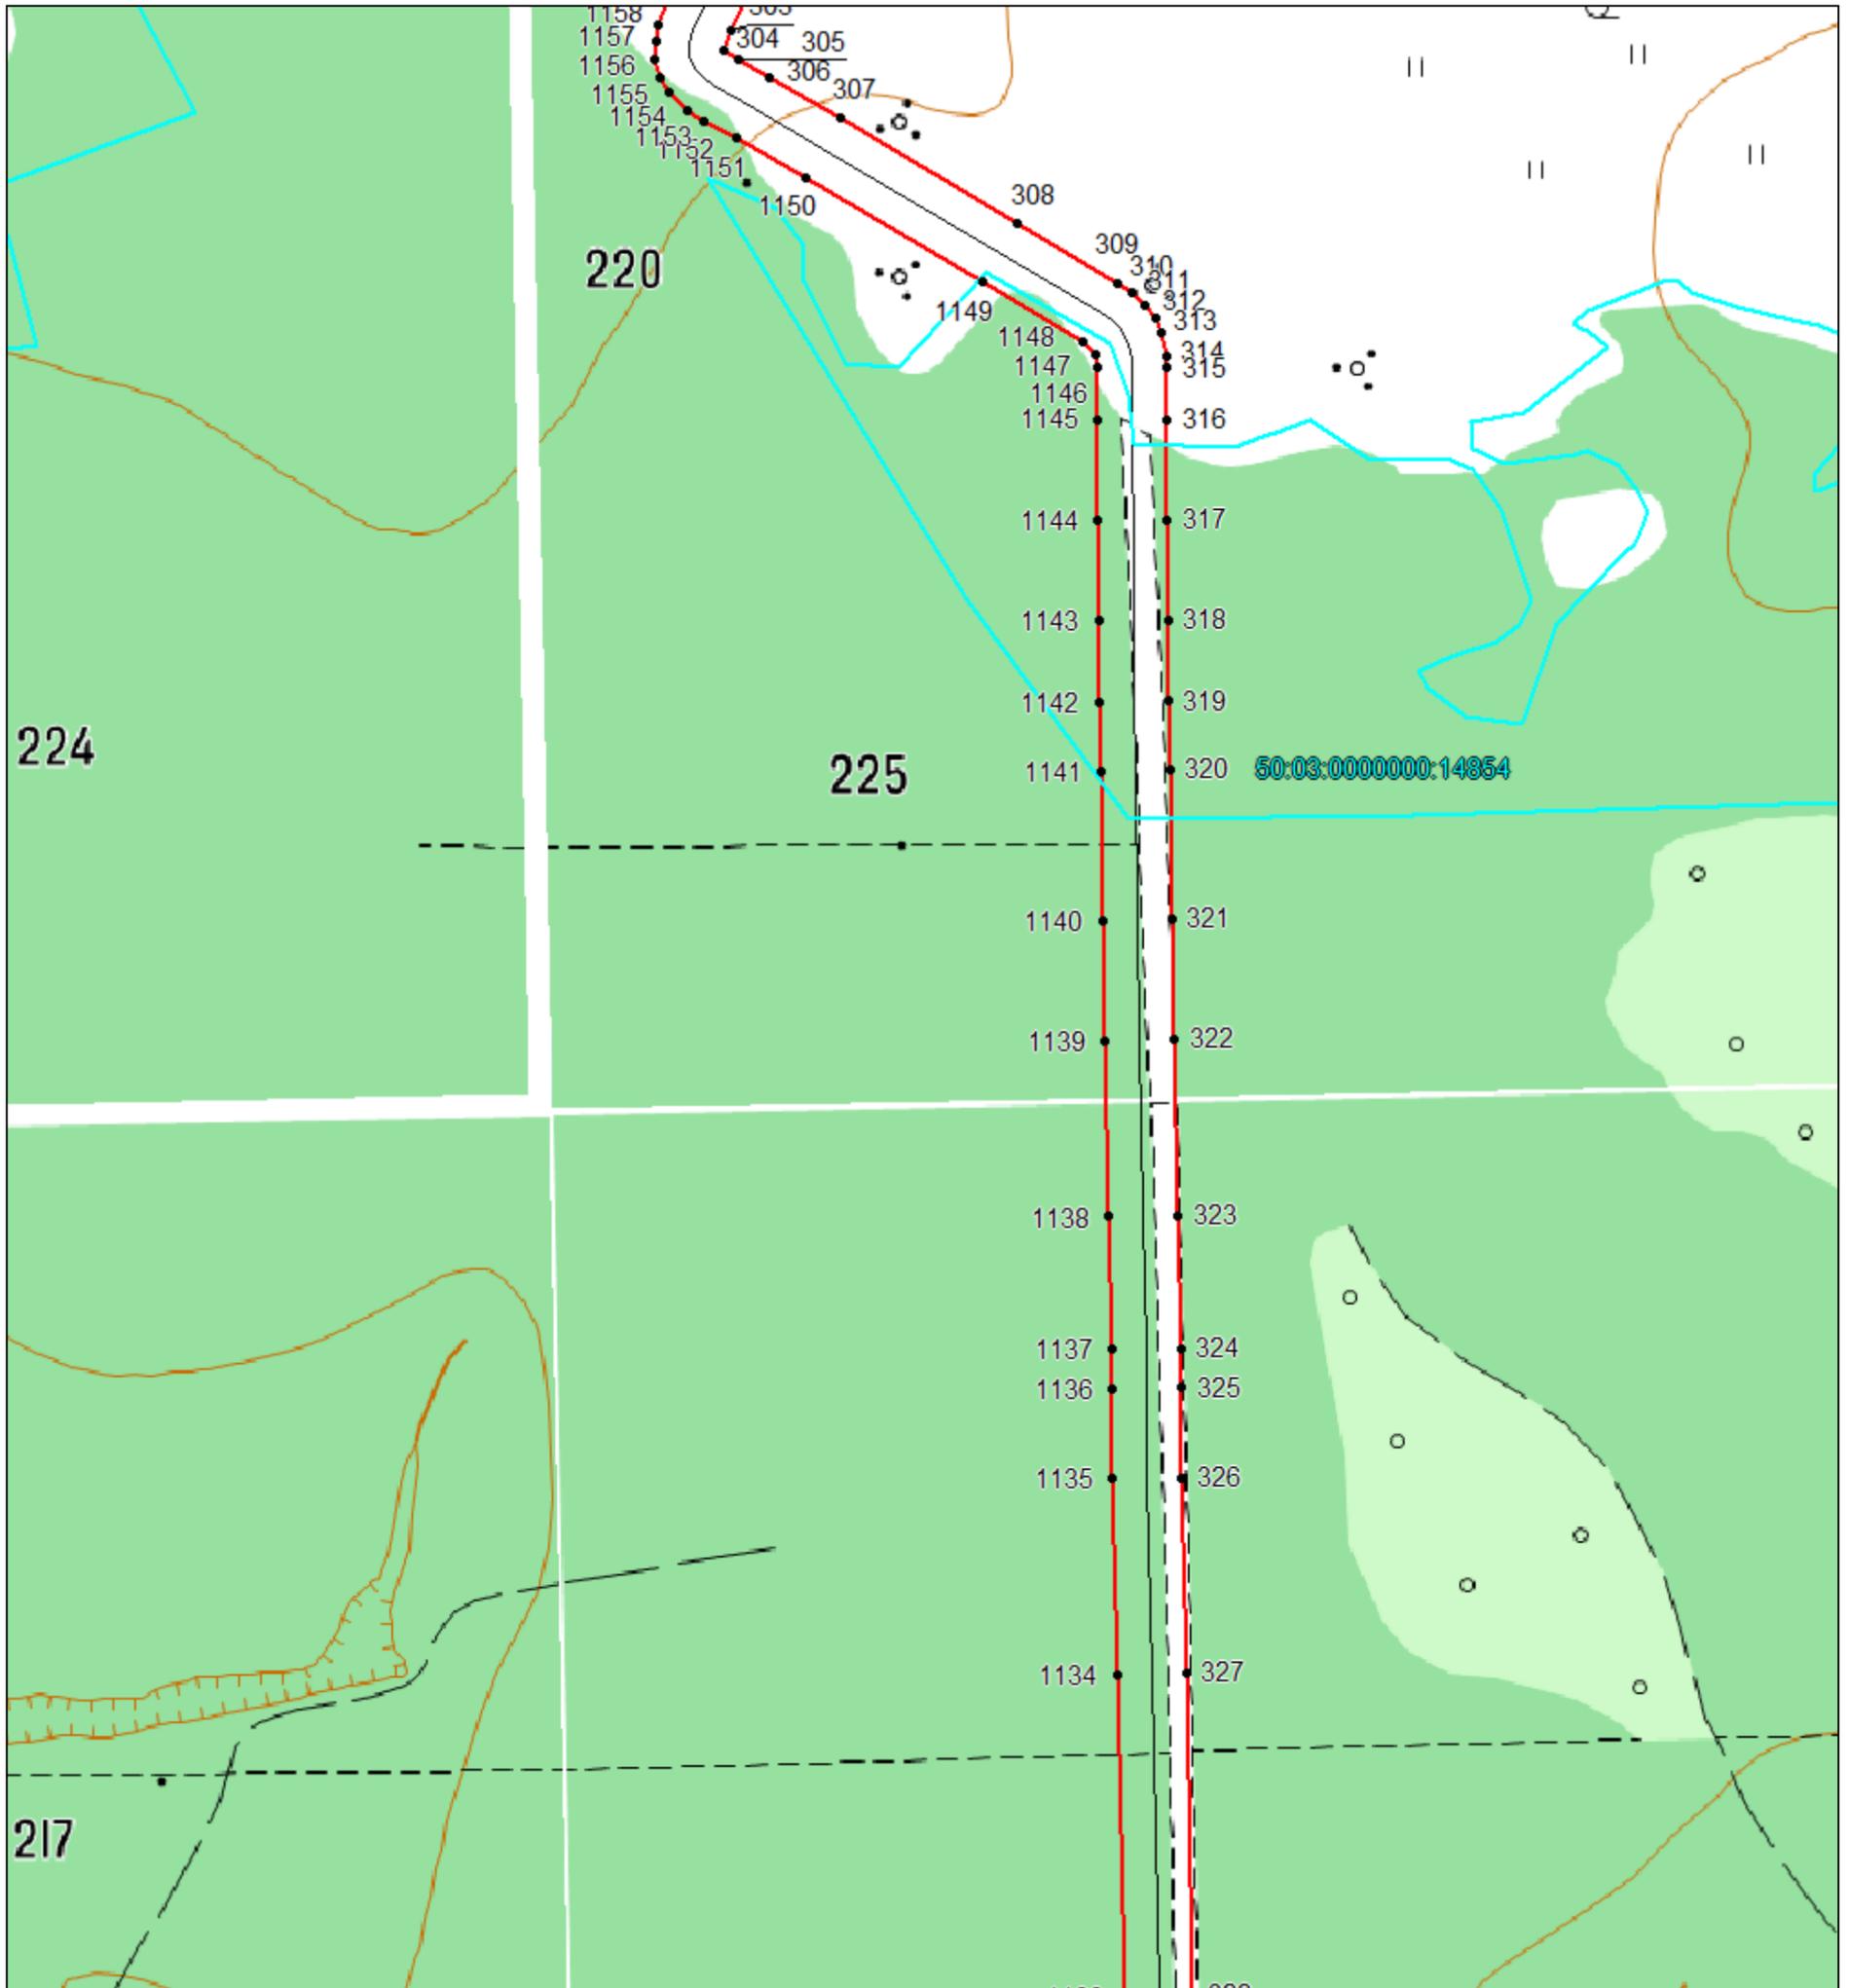


Масштаб 1:5000

Используемые условные знаки и обозначения: приведены на отдельной странице в конце раздела.

СХЕМА РАСПОЛОЖЕНИЯ ГРАНИЦ ПУБЛИЧНОГО СЕРВИТУТА

Выносной лист №20

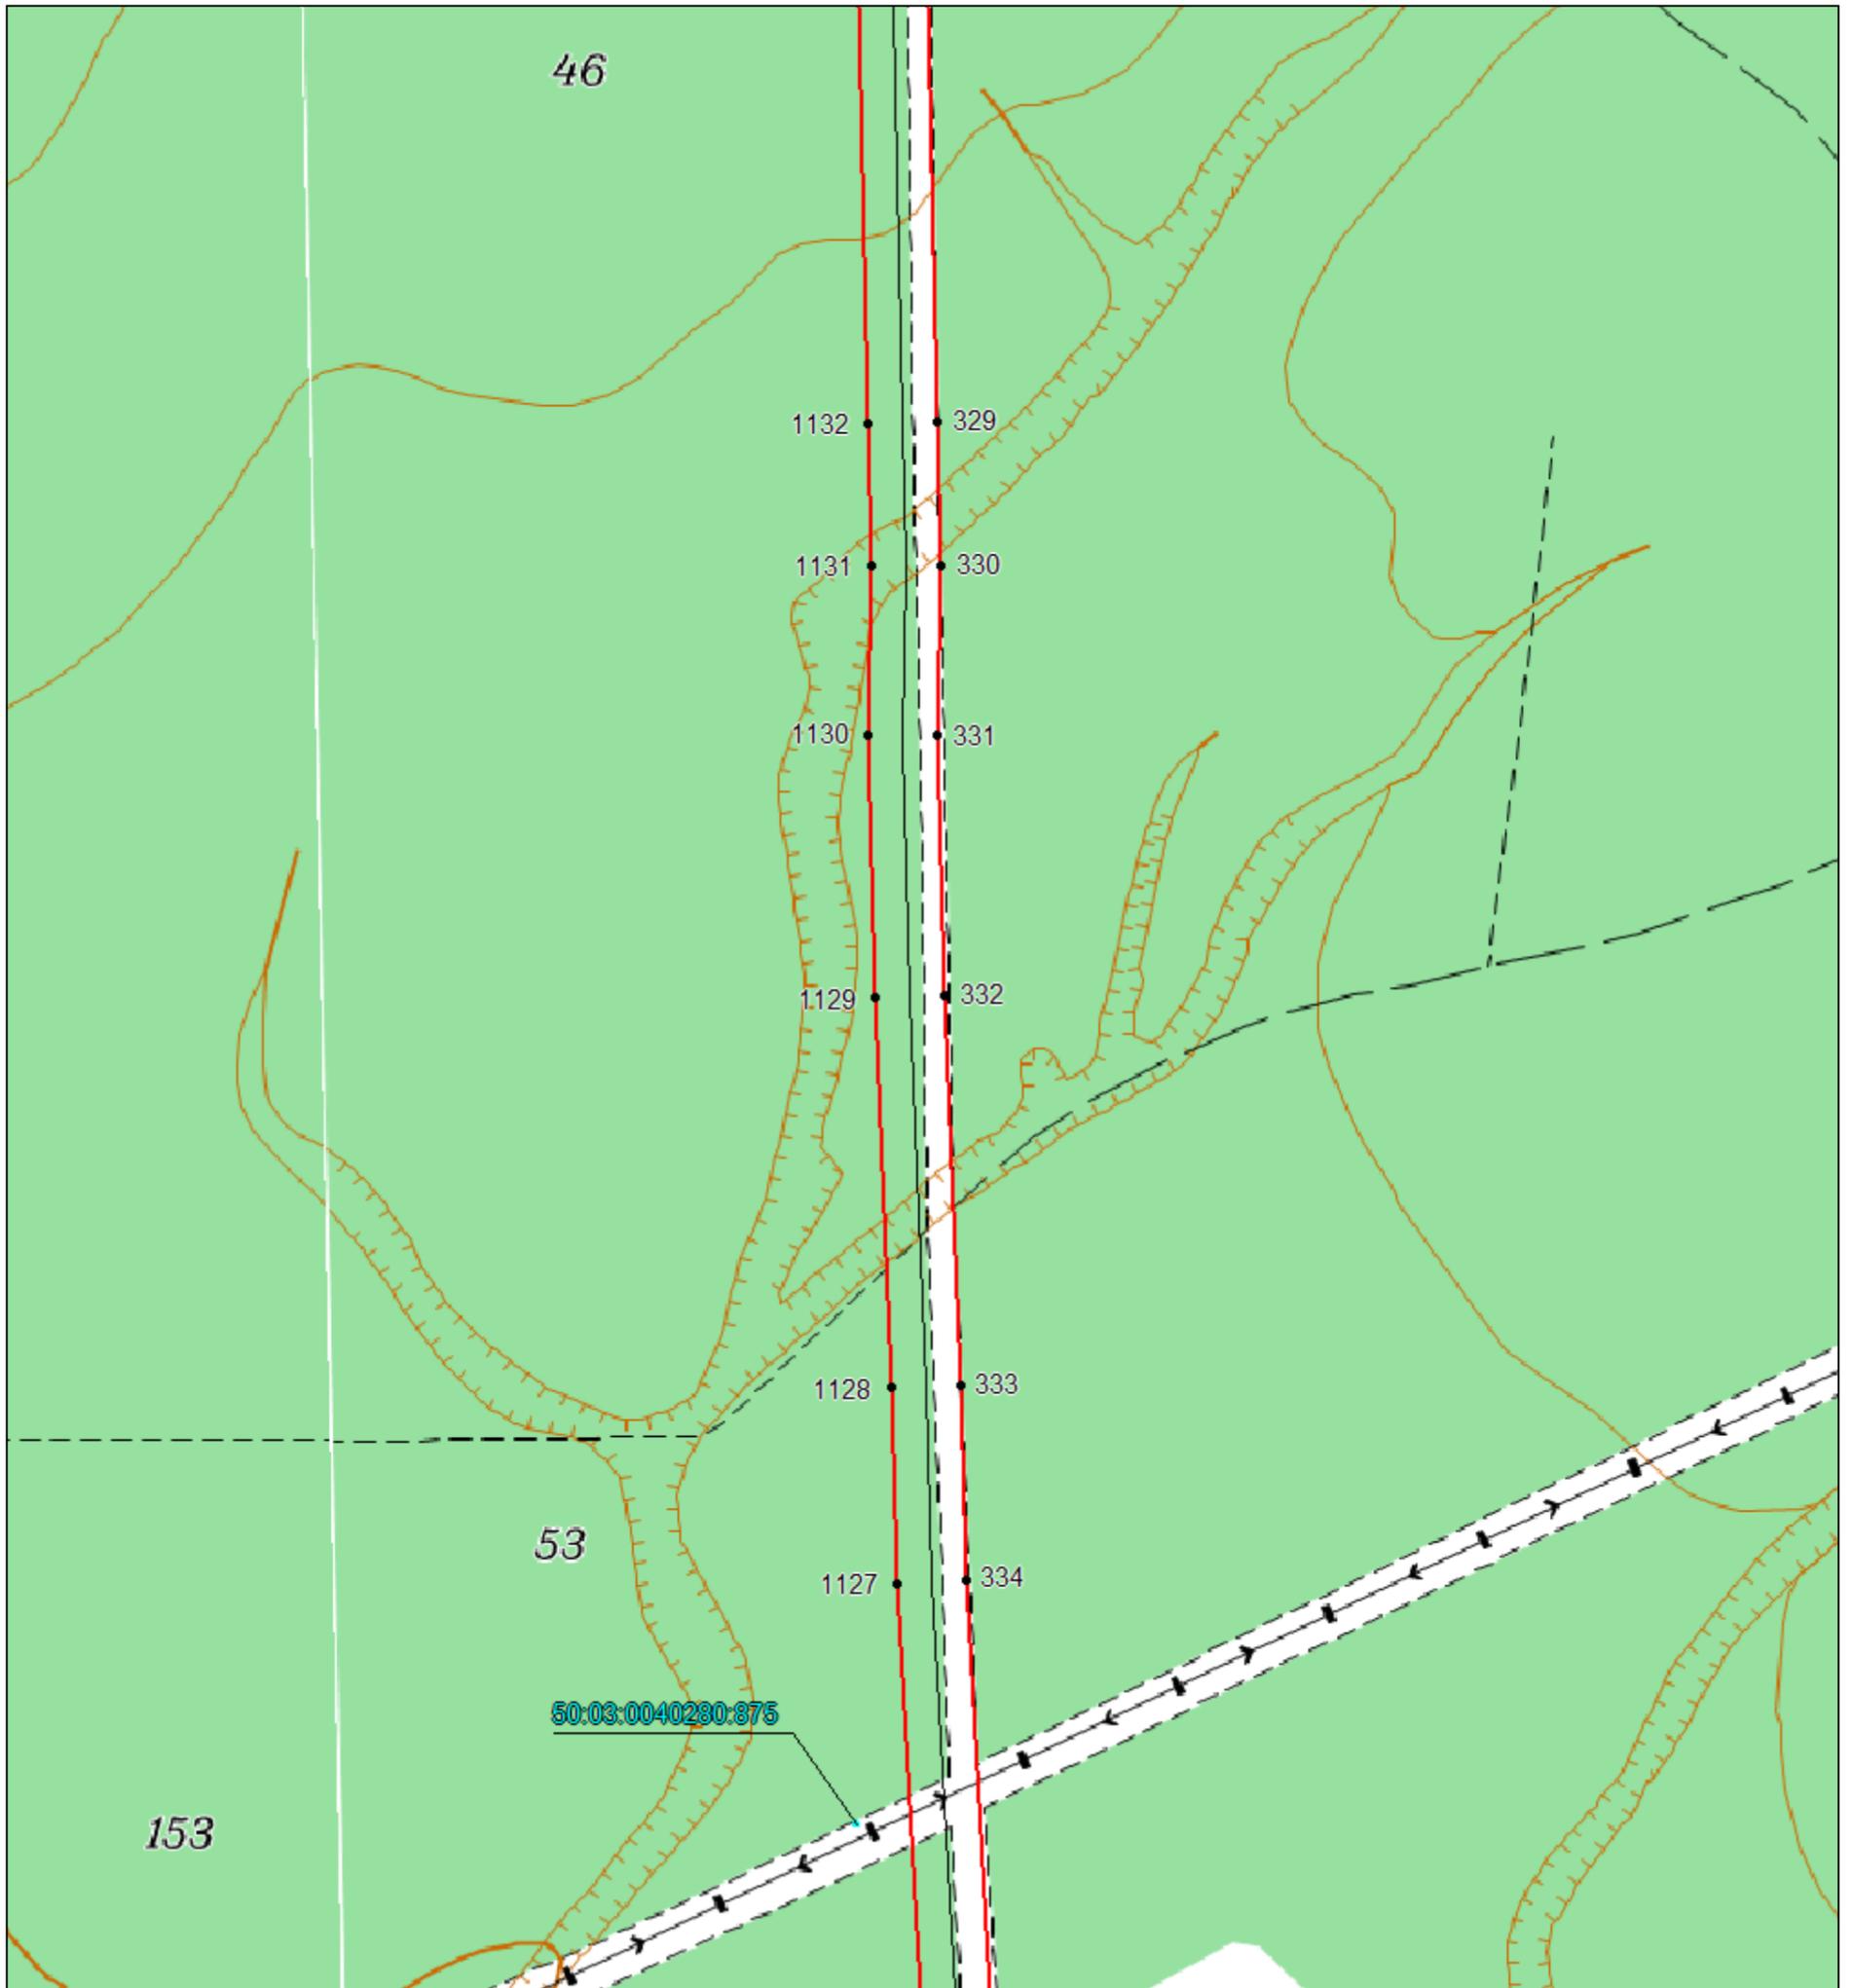


Масштаб 1:5000

Используемые условные знаки и обозначения: приведены на отдельной странице в конце раздела.

СХЕМА РАСПОЛОЖЕНИЯ ГРАНИЦ ПУБЛИЧНОГО СЕРВИТУТА


Выносной лист №21

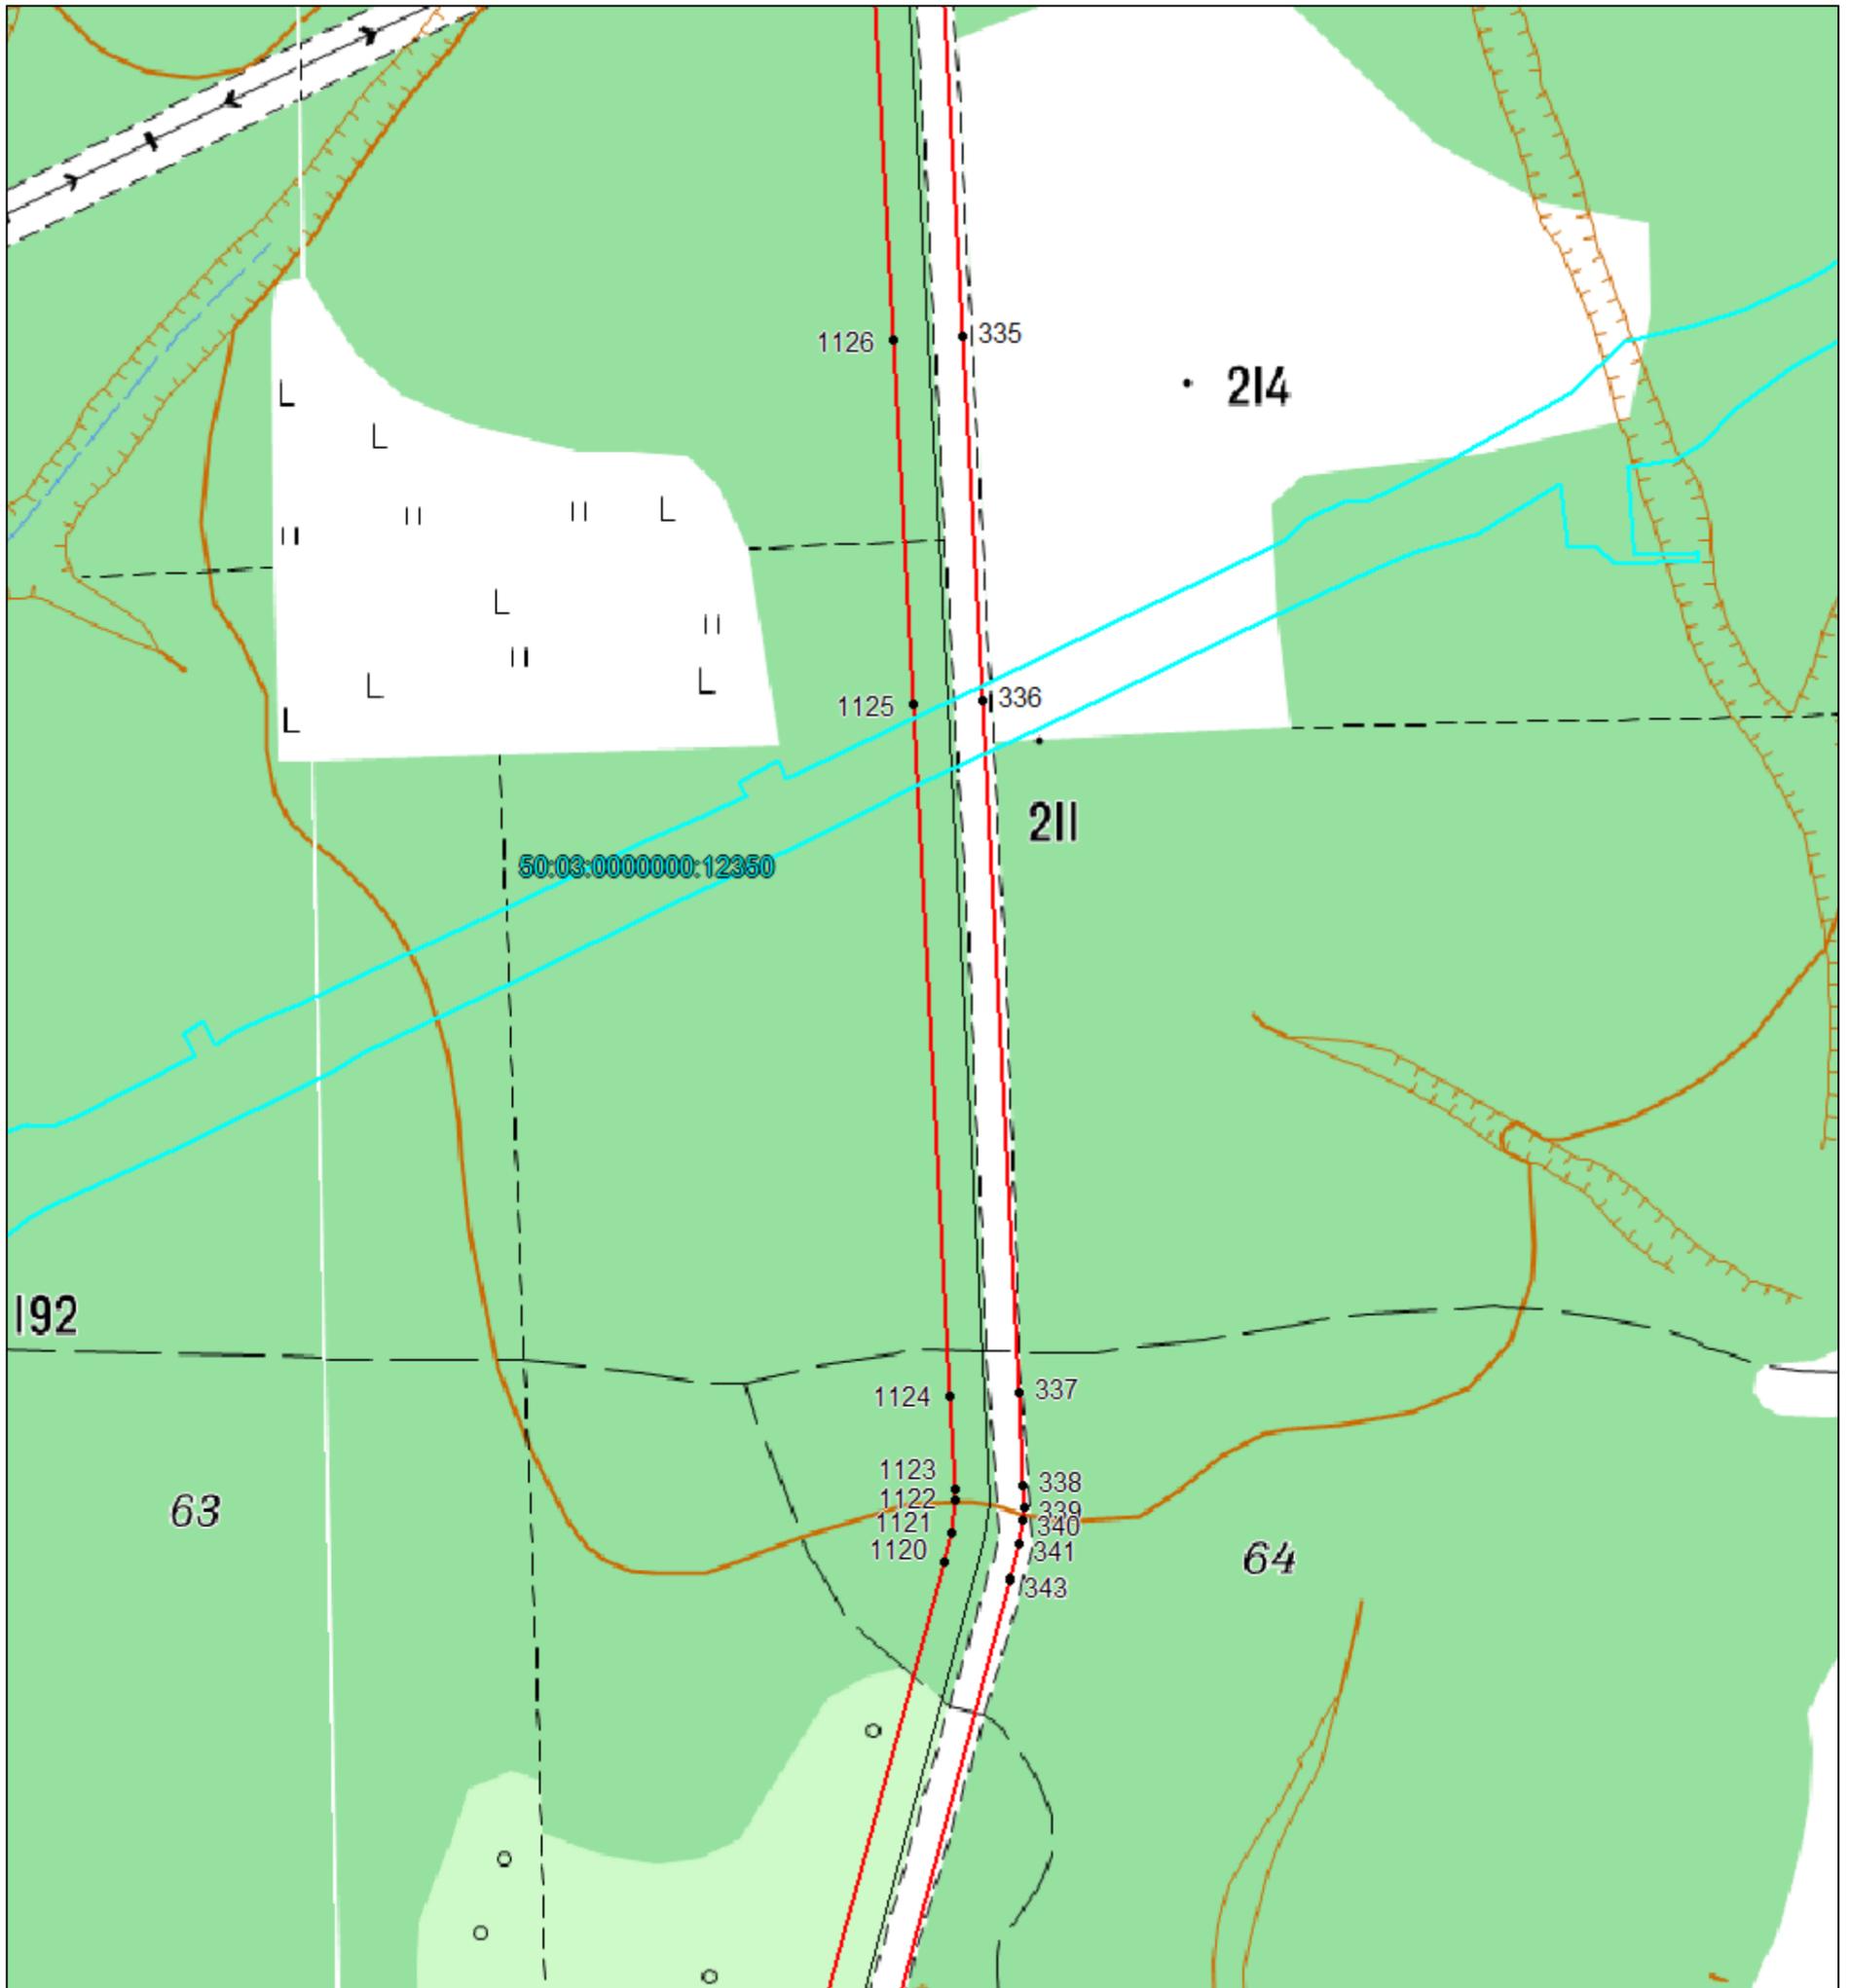

Используемые условные знаки и обозначения: приведены на отдельной странице в конце раздела.

СХЕМА РАСПОЛОЖЕНИЯ ГРАНИЦ ПУБЛИЧНОГО СЕРВИТУТА

Выносной лист №22

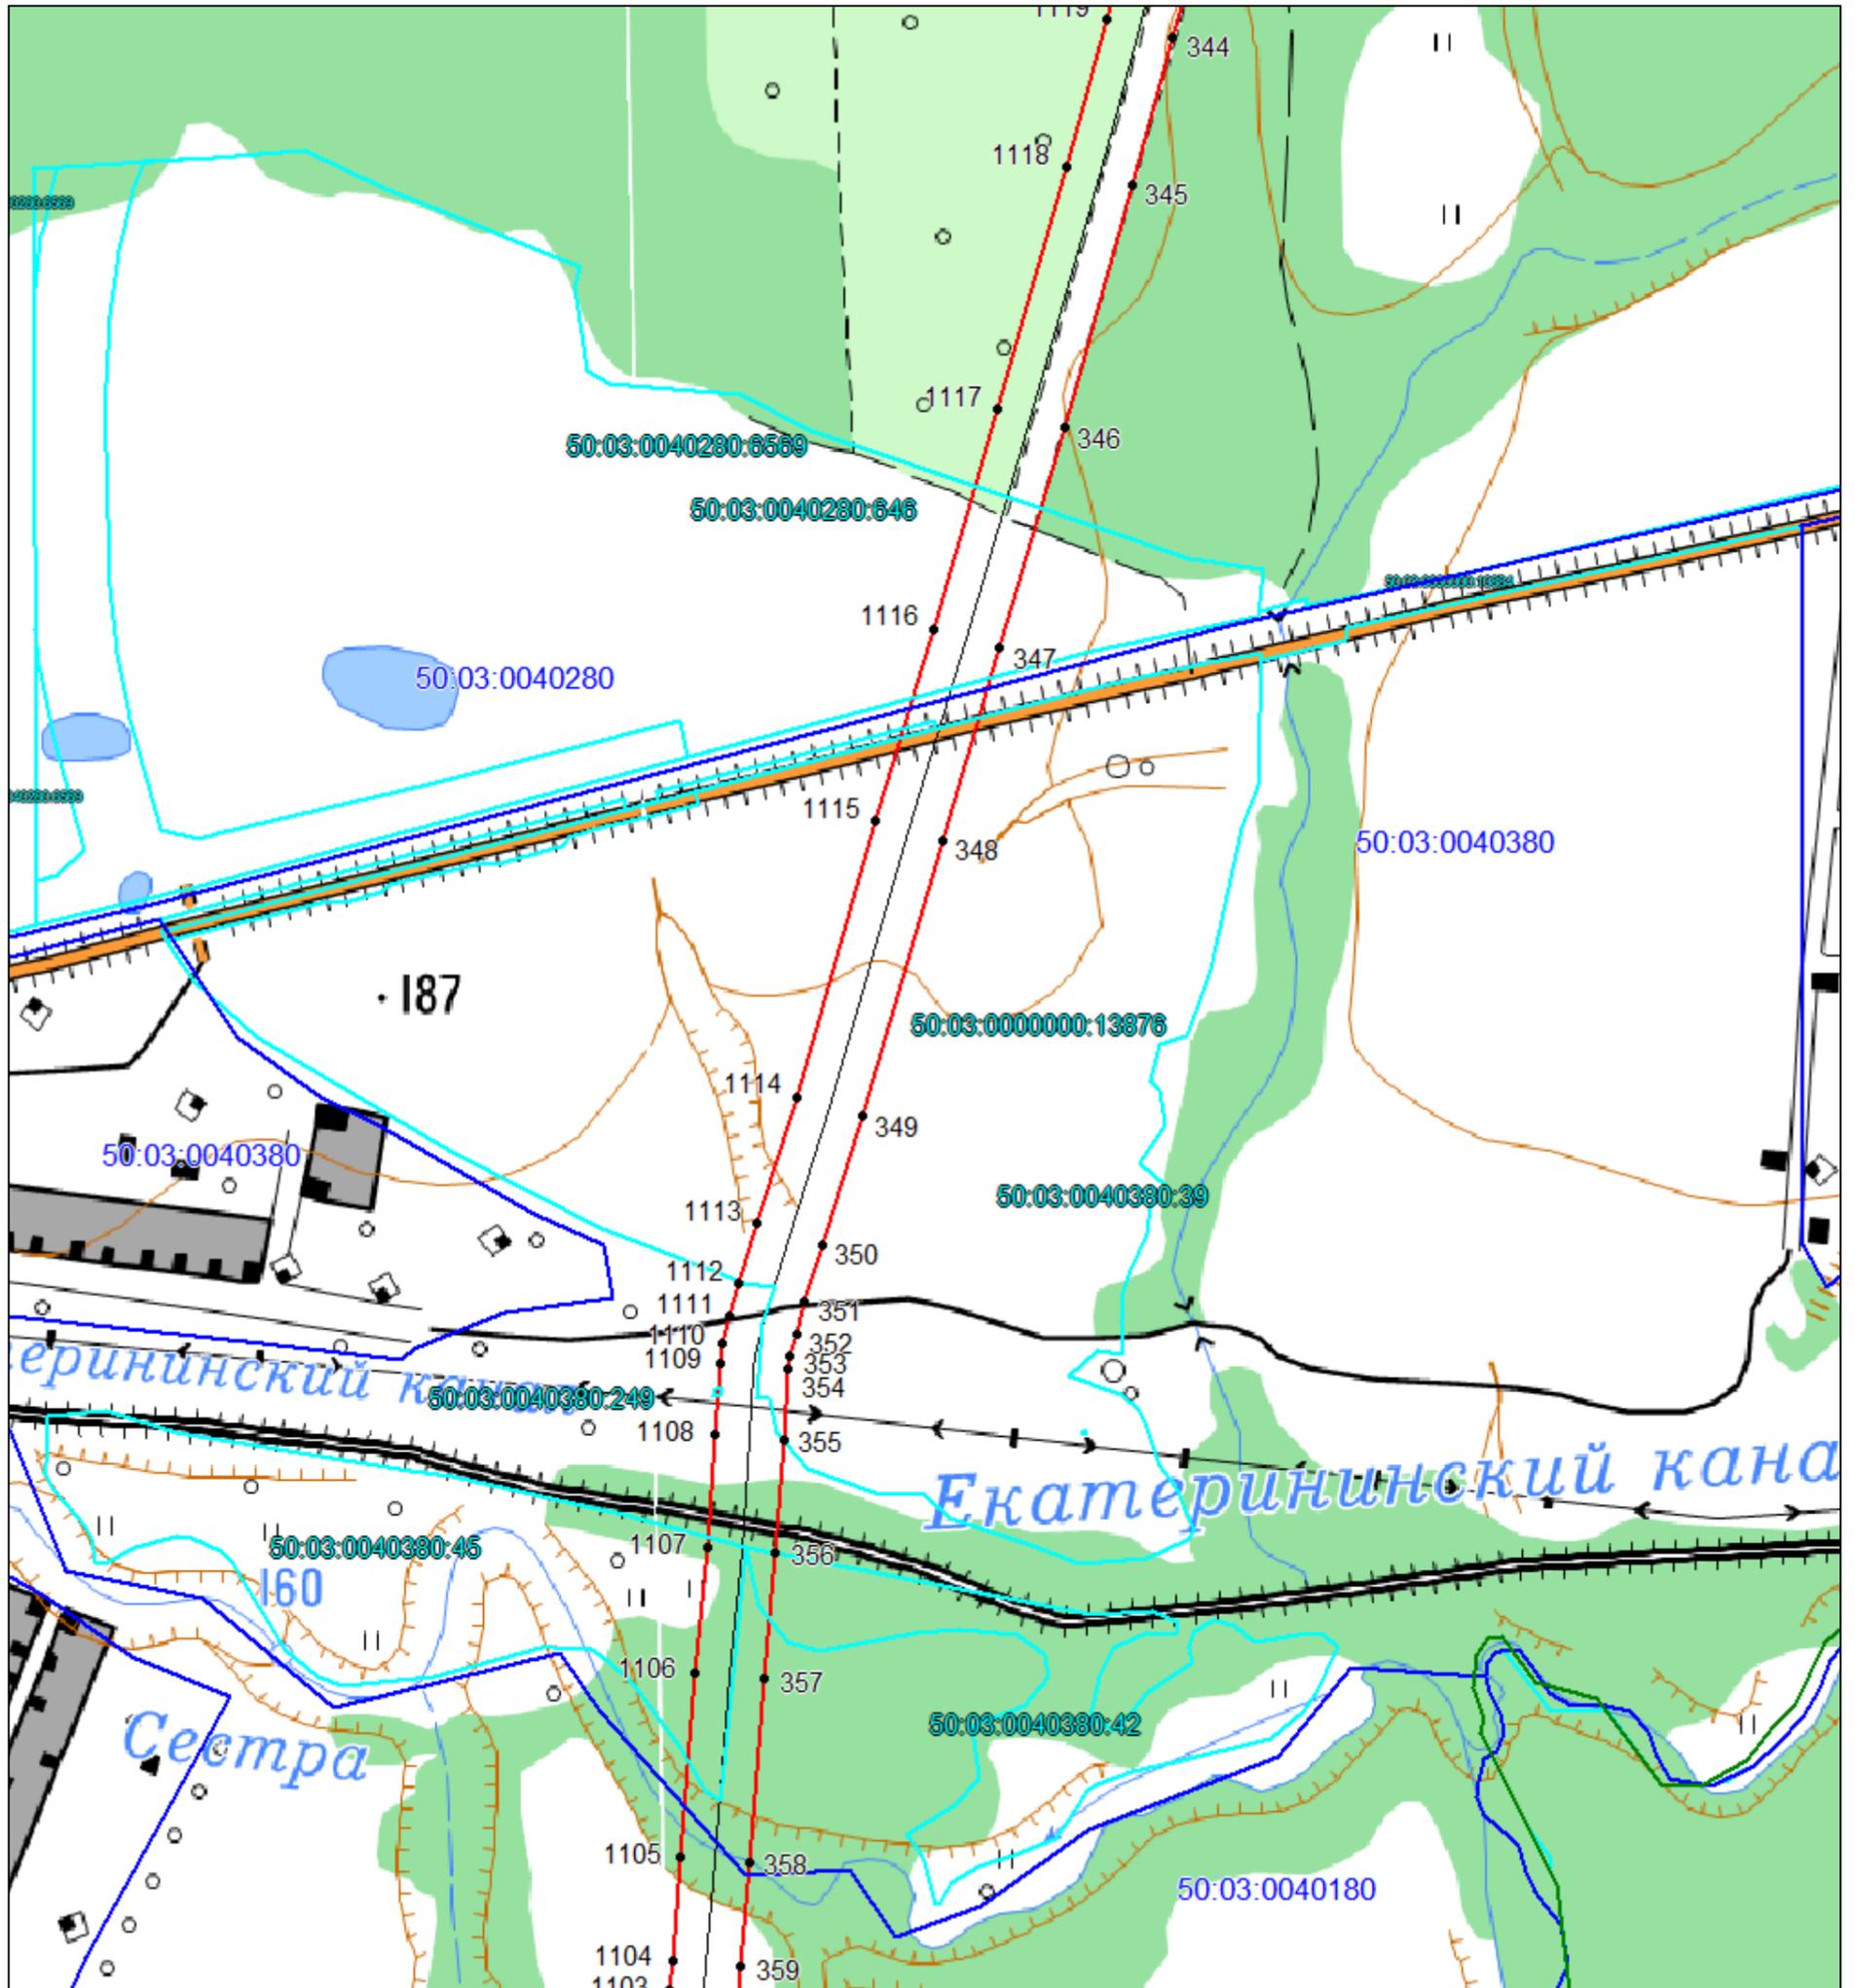


Масштаб 1:5000

Используемые условные знаки и обозначения: приведены на отдельной странице в конце раздела.

СХЕМА РАСПОЛОЖЕНИЯ ГРАНИЦ ПУБЛИЧНОГО СЕРВИТУТА


Выносной лист №23

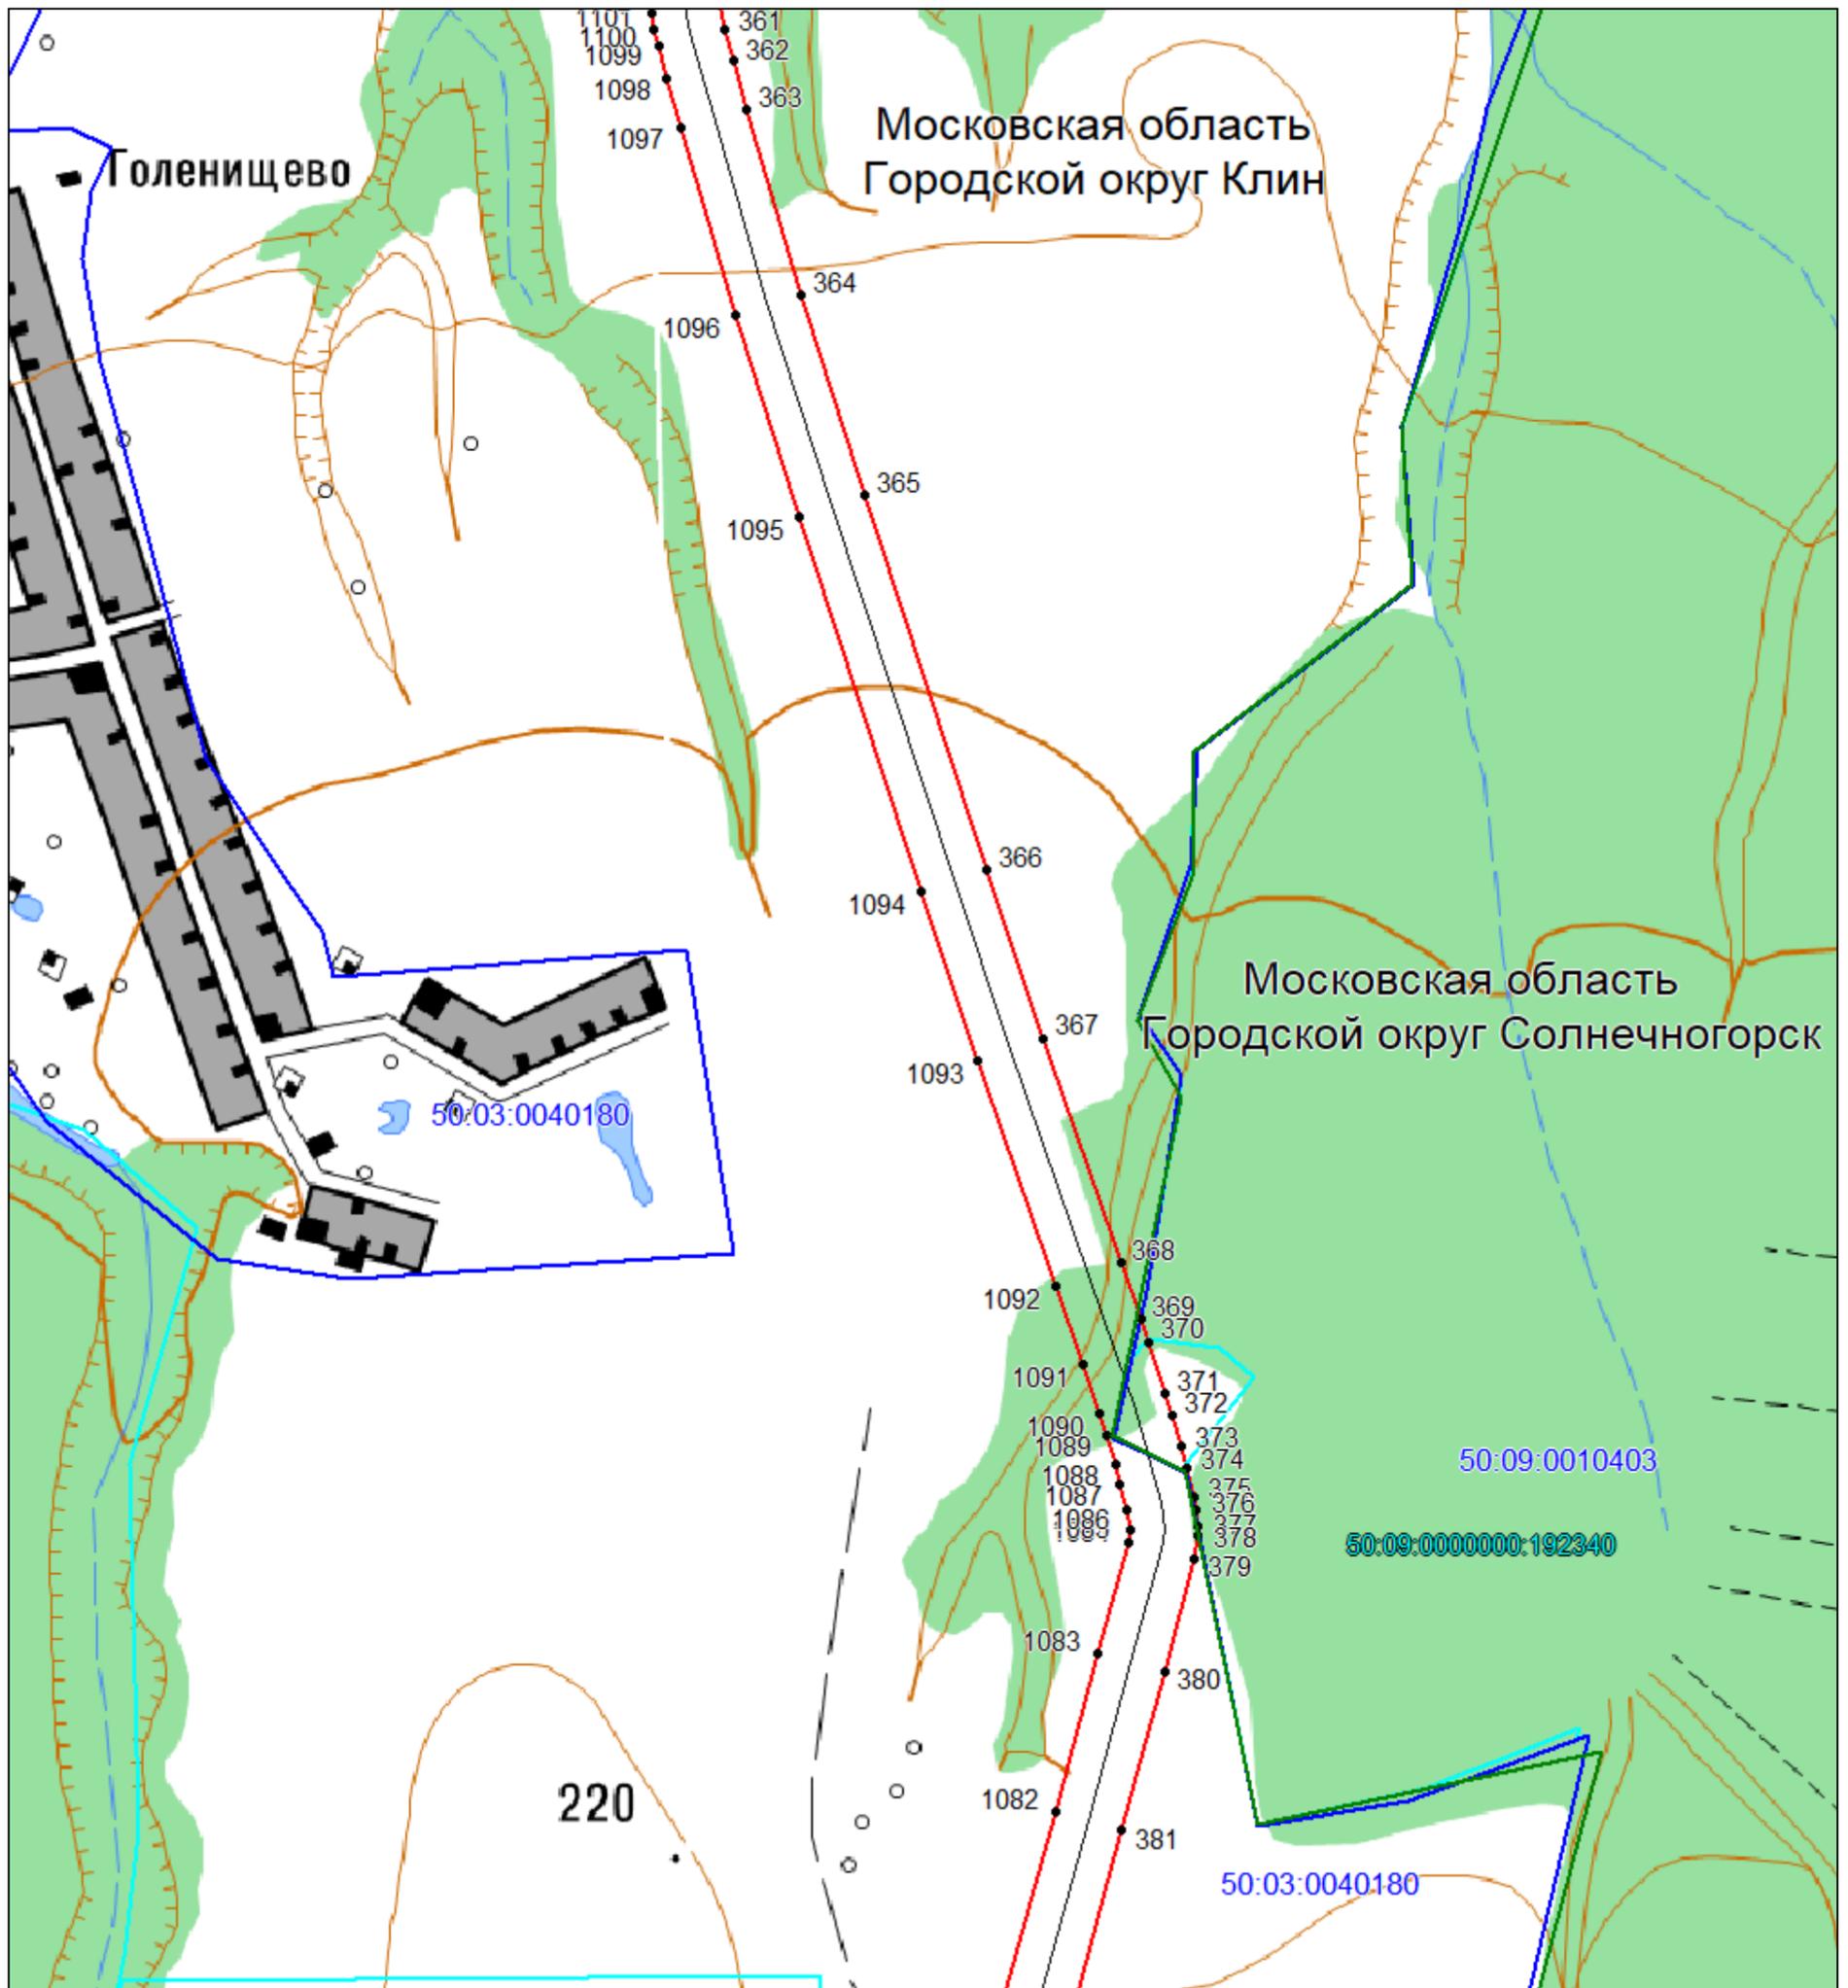

Используемые условные знаки и обозначения: приведены на отдельной странице в конце раздела.

СХЕМА РАСПОЛОЖЕНИЯ ГРАНИЦ ПУБЛИЧНОГО СЕРВИТУТА

Выносной лист №24

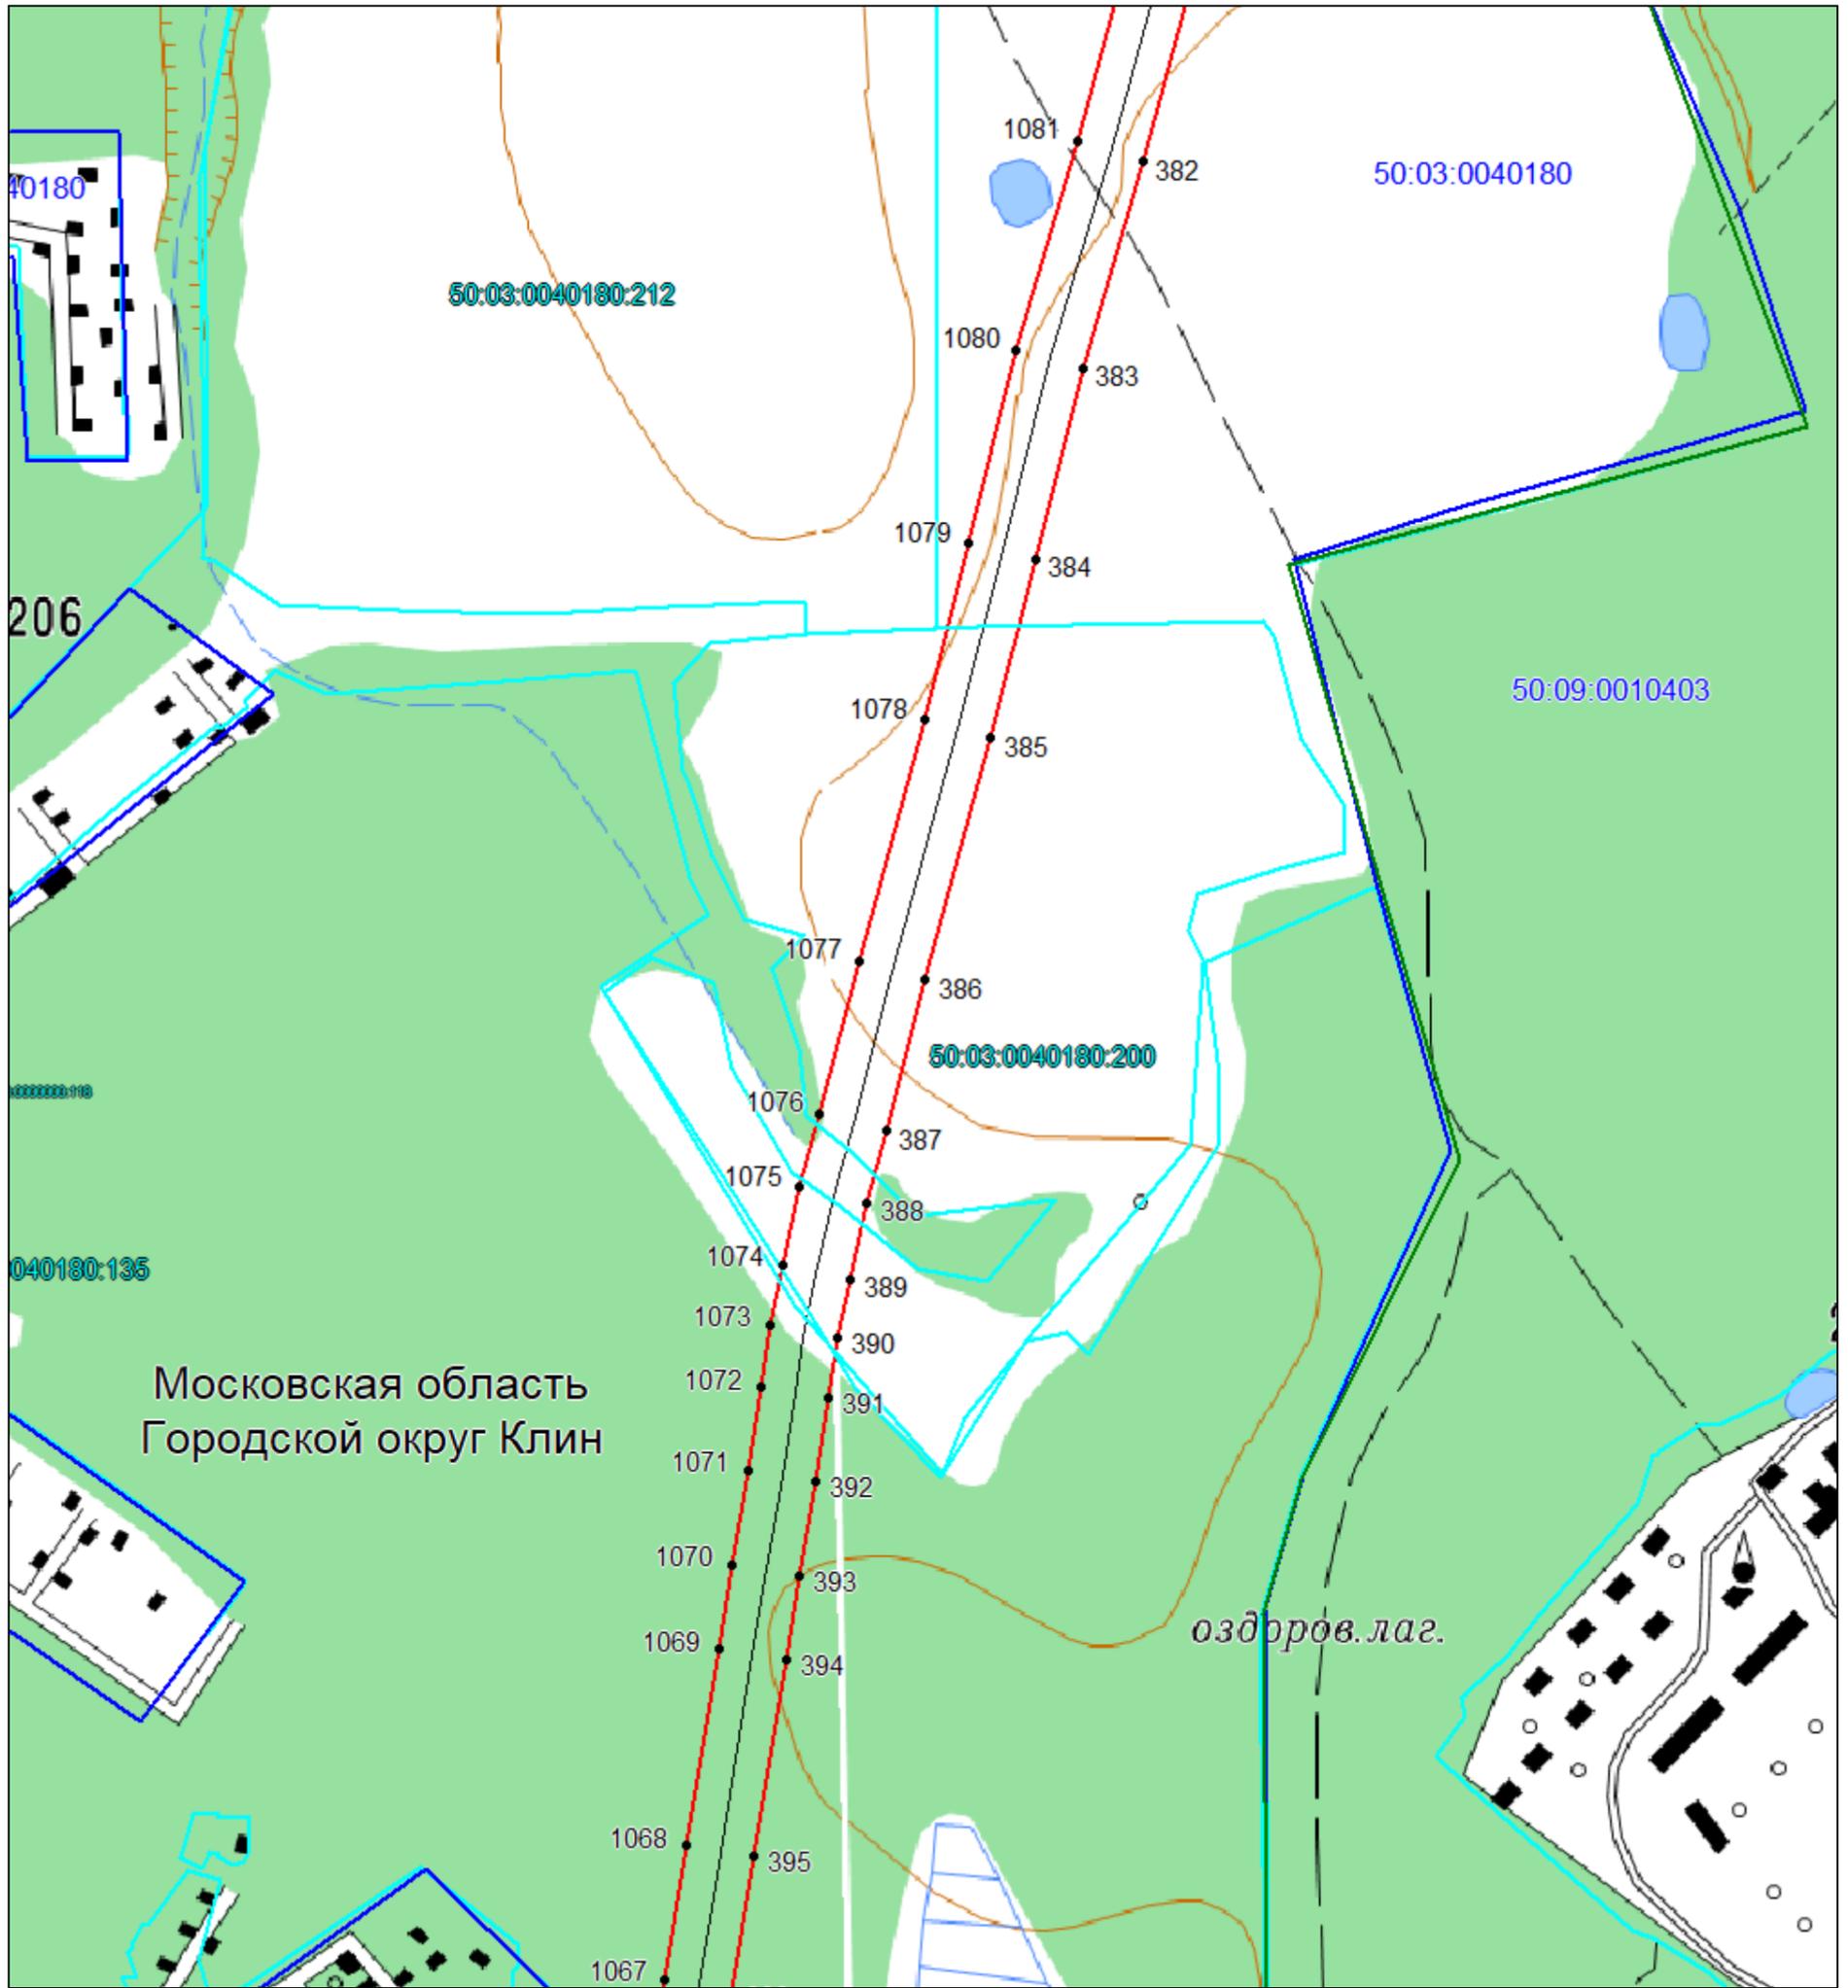


Масштаб 1:5000

Используемые условные знаки и обозначения: приведены на отдельной странице в конце раздела.

СХЕМА РАСПОЛОЖЕНИЯ ГРАНИЦ ПУБЛИЧНОГО СЕРВИТУТА

Выносной лист №25

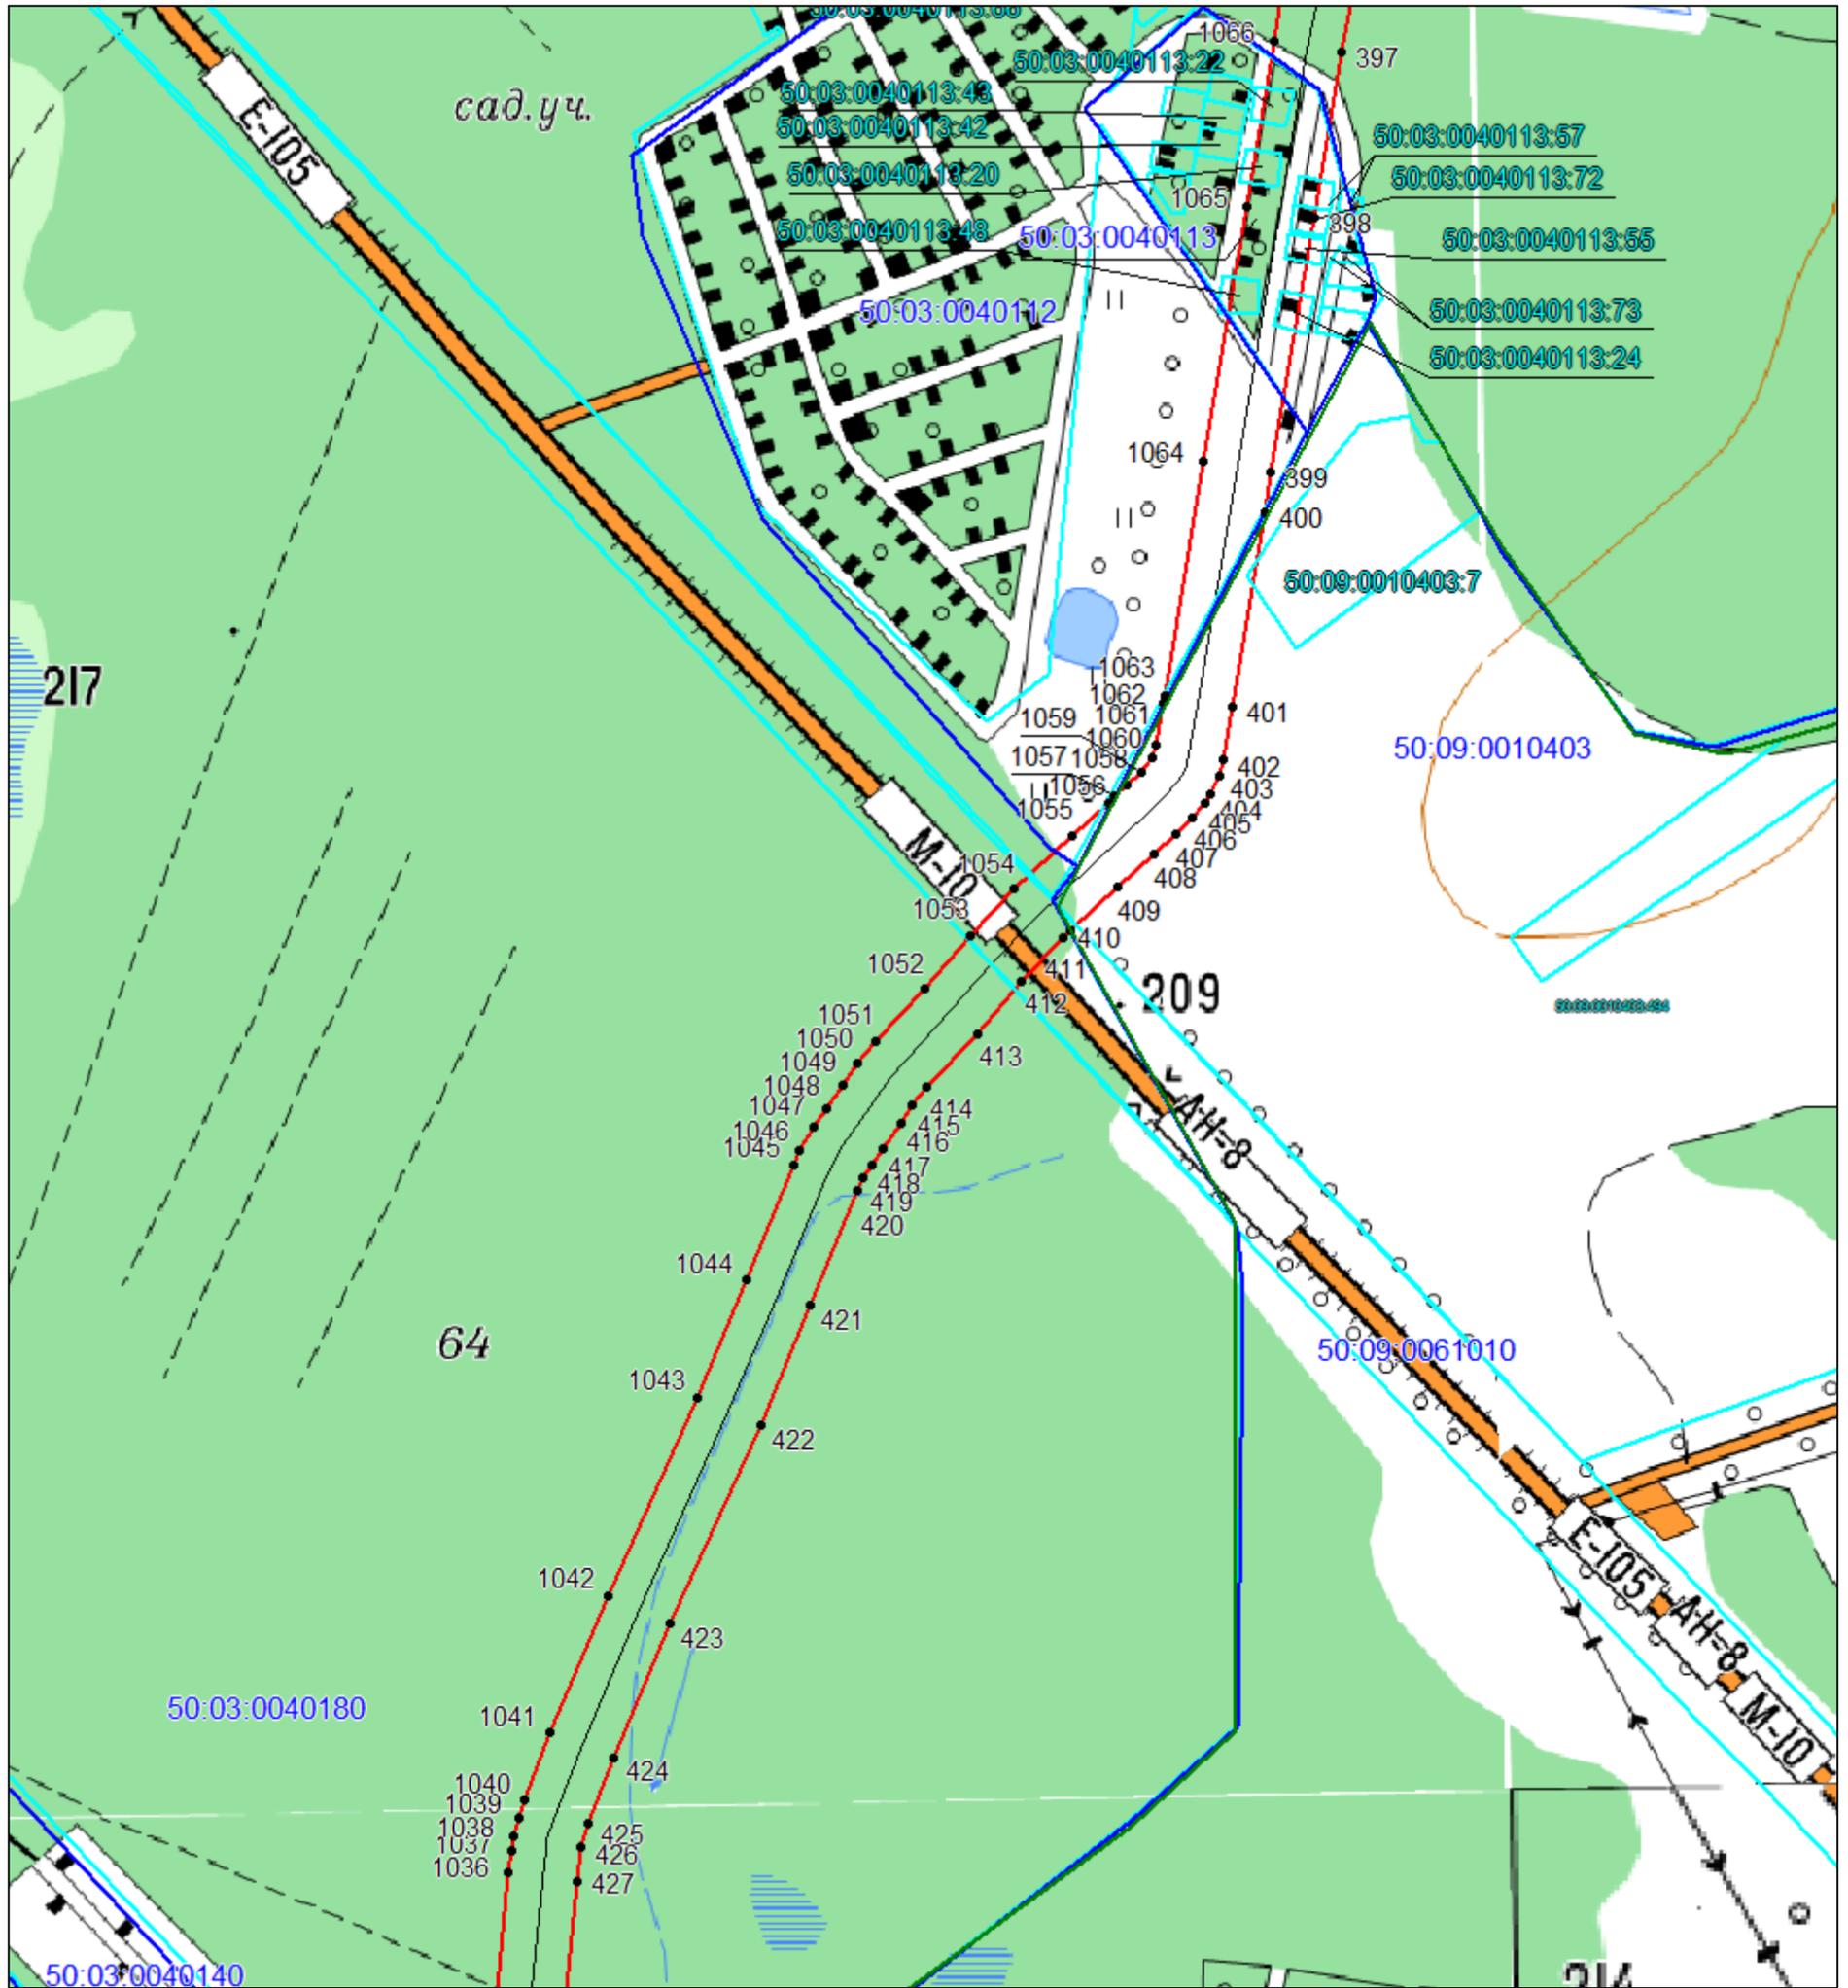


Масштаб 1:5000

Используемые условные знаки и обозначения: приведены на отдельной странице в конце раздела.

СХЕМА РАСПОЛОЖЕНИЯ ГРАНИЦ ПУБЛИЧНОГО СЕРВИТУТА

Выносной лист №26

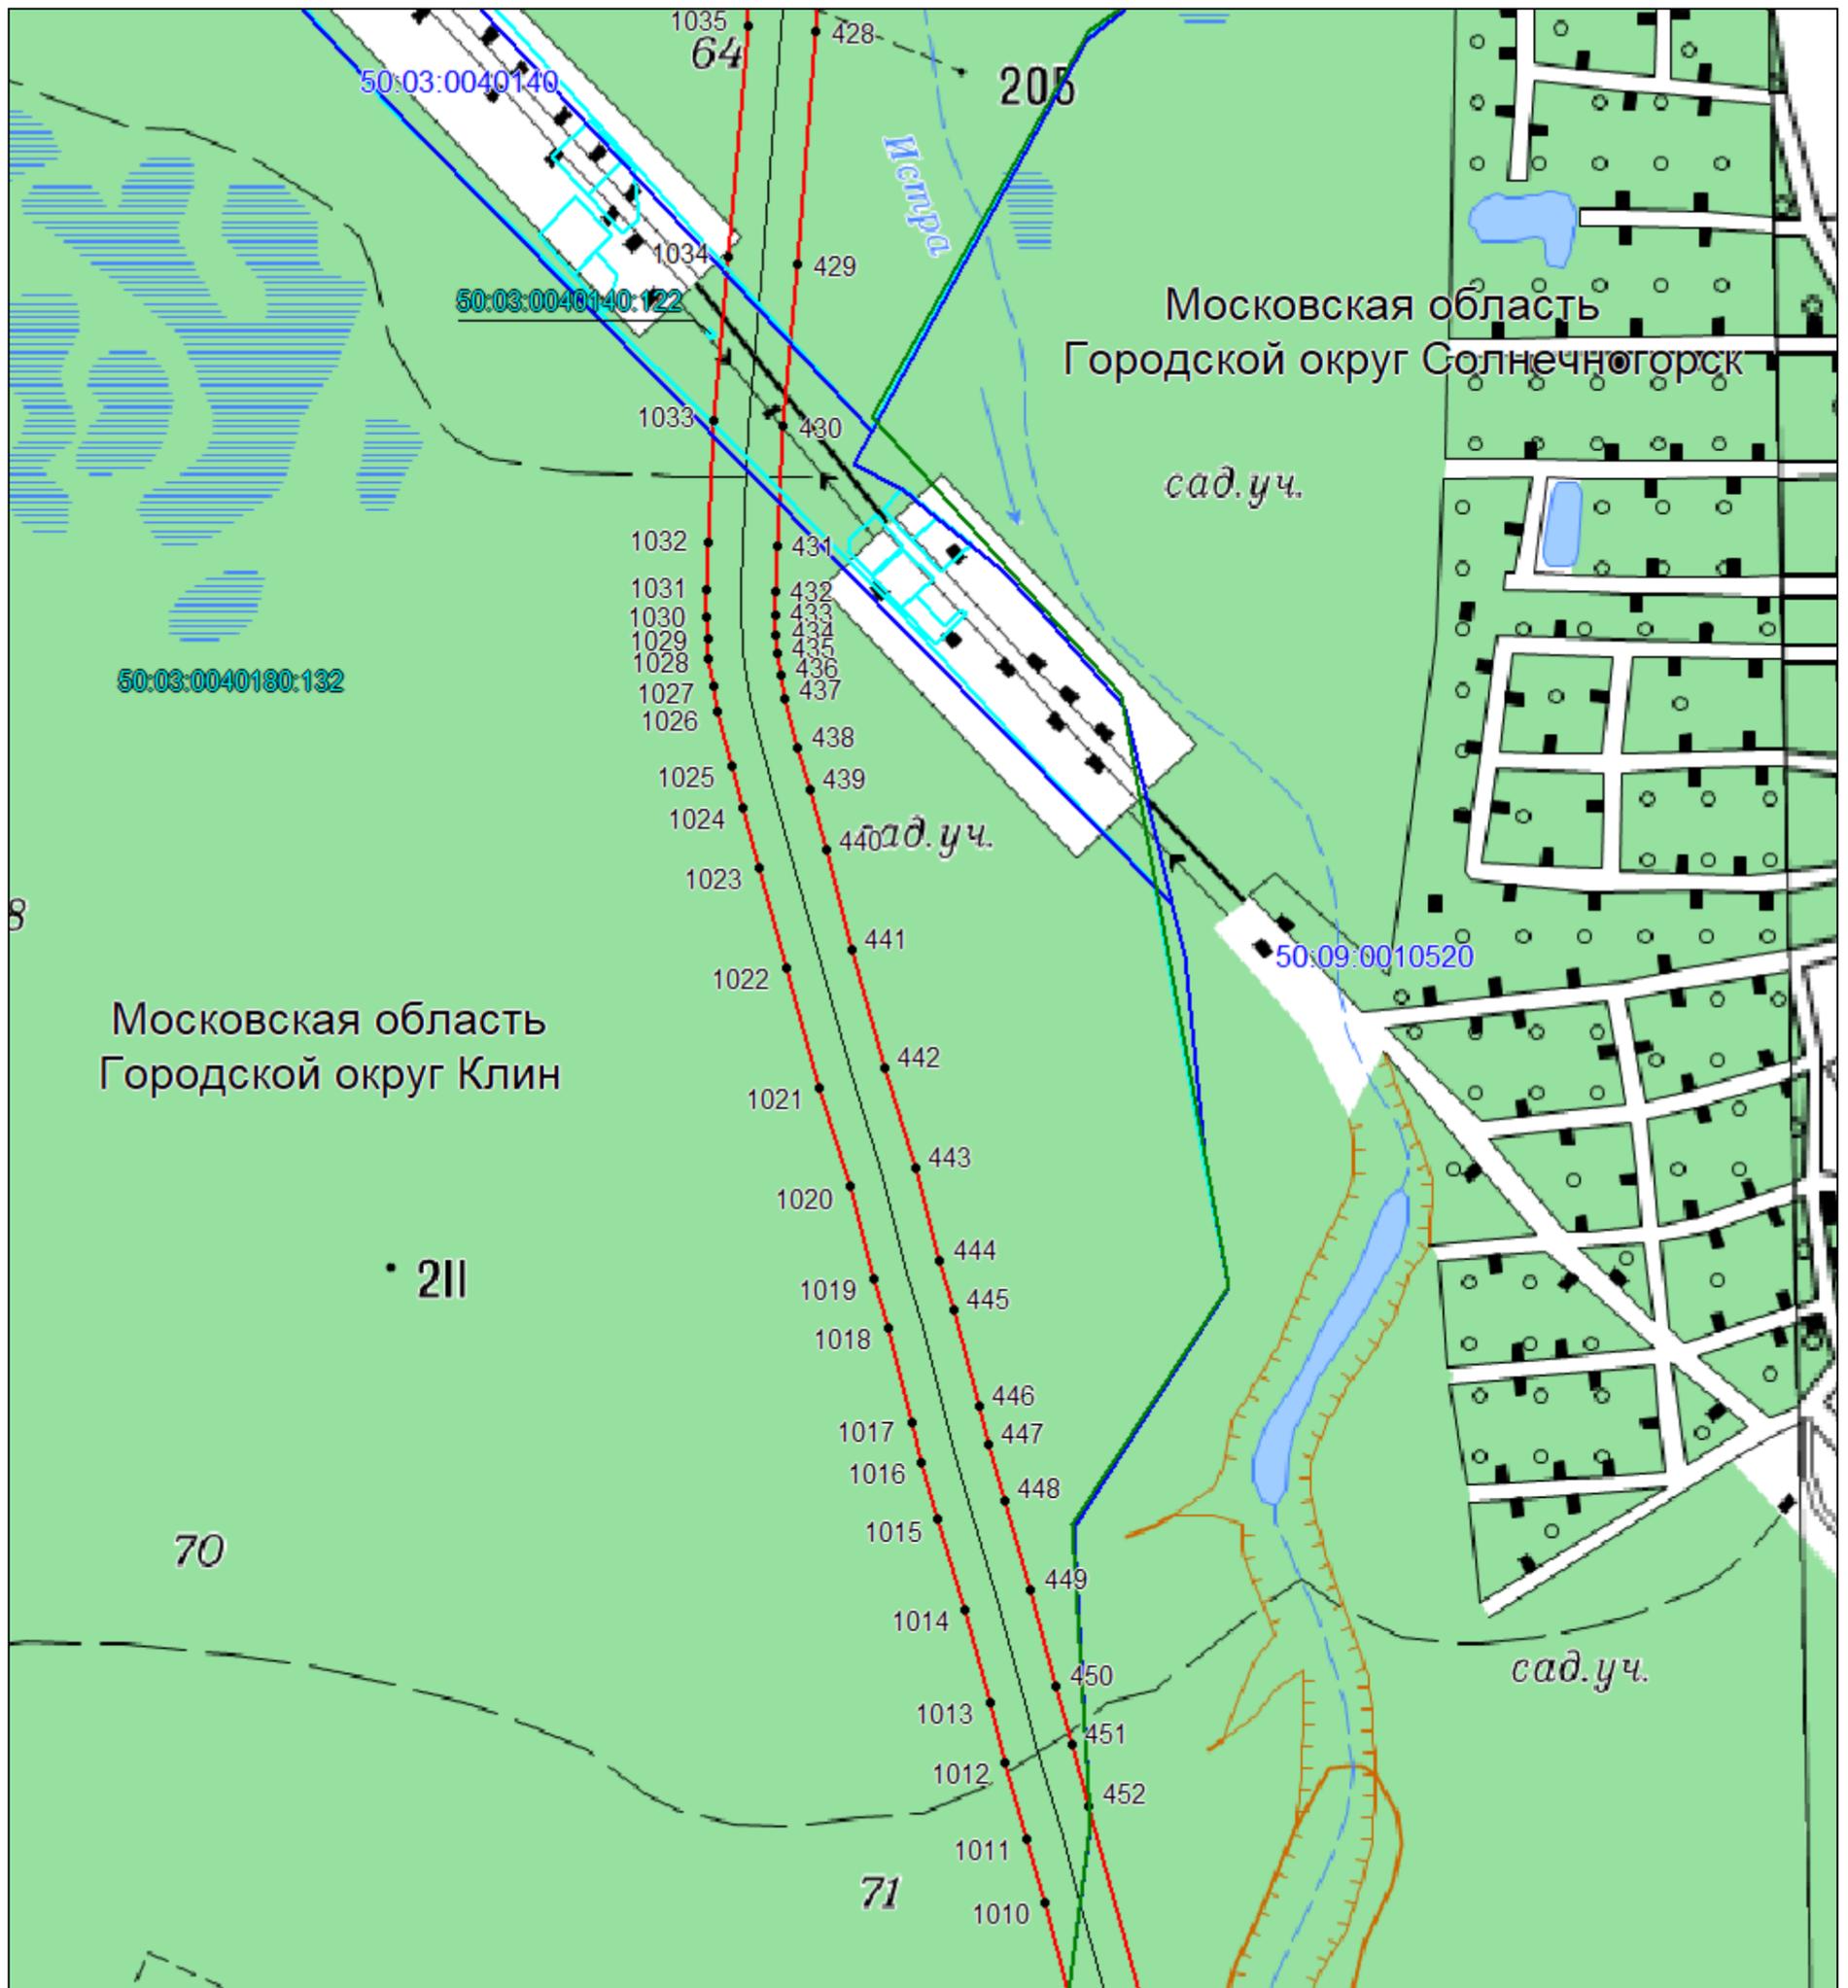


Масштаб 1:5000

Используемые условные знаки и обозначения: приведены на отдельной странице в конце раздела.

СХЕМА РАСПОЛОЖЕНИЯ ГРАНИЦ ПУБЛИЧНОГО СЕРВИТУТА

Выносной лист №27

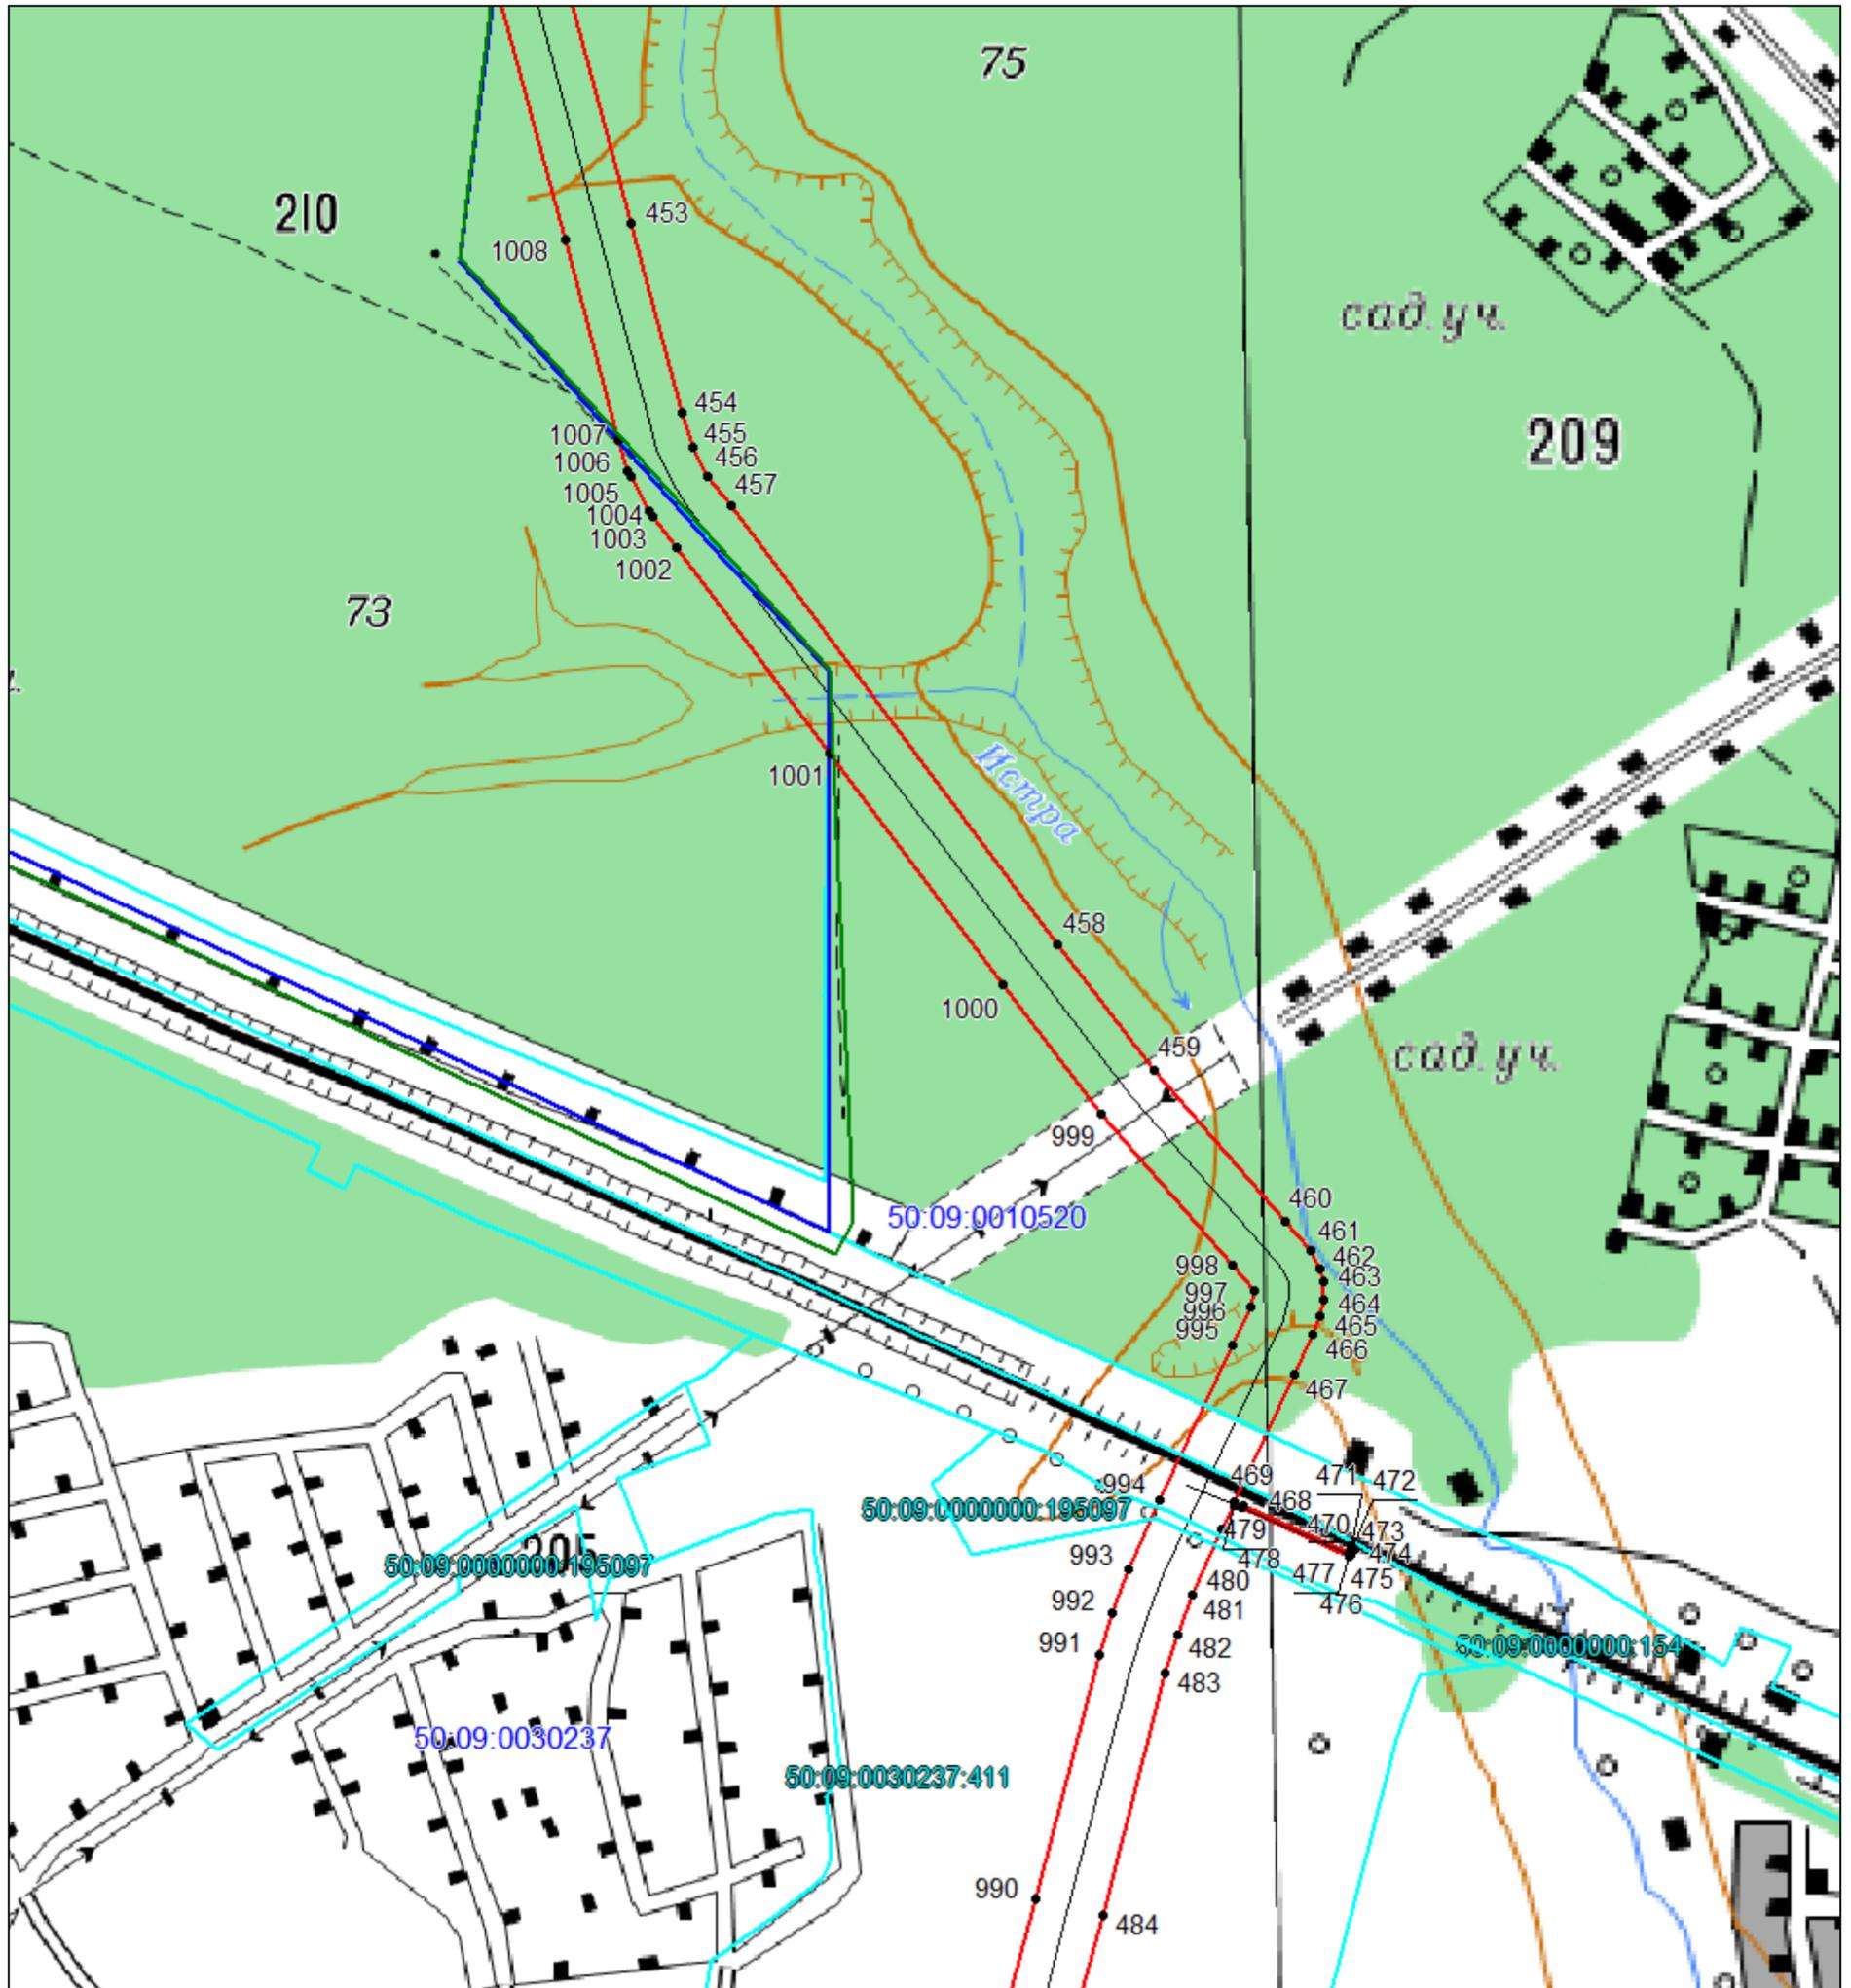


Масштаб 1:5000

Используемые условные знаки и обозначения: приведены на отдельной странице в конце раздела.

СХЕМА РАСПОЛОЖЕНИЯ ГРАНИЦ ПУБЛИЧНОГО СЕРВИТУТА

Выносной лист №28

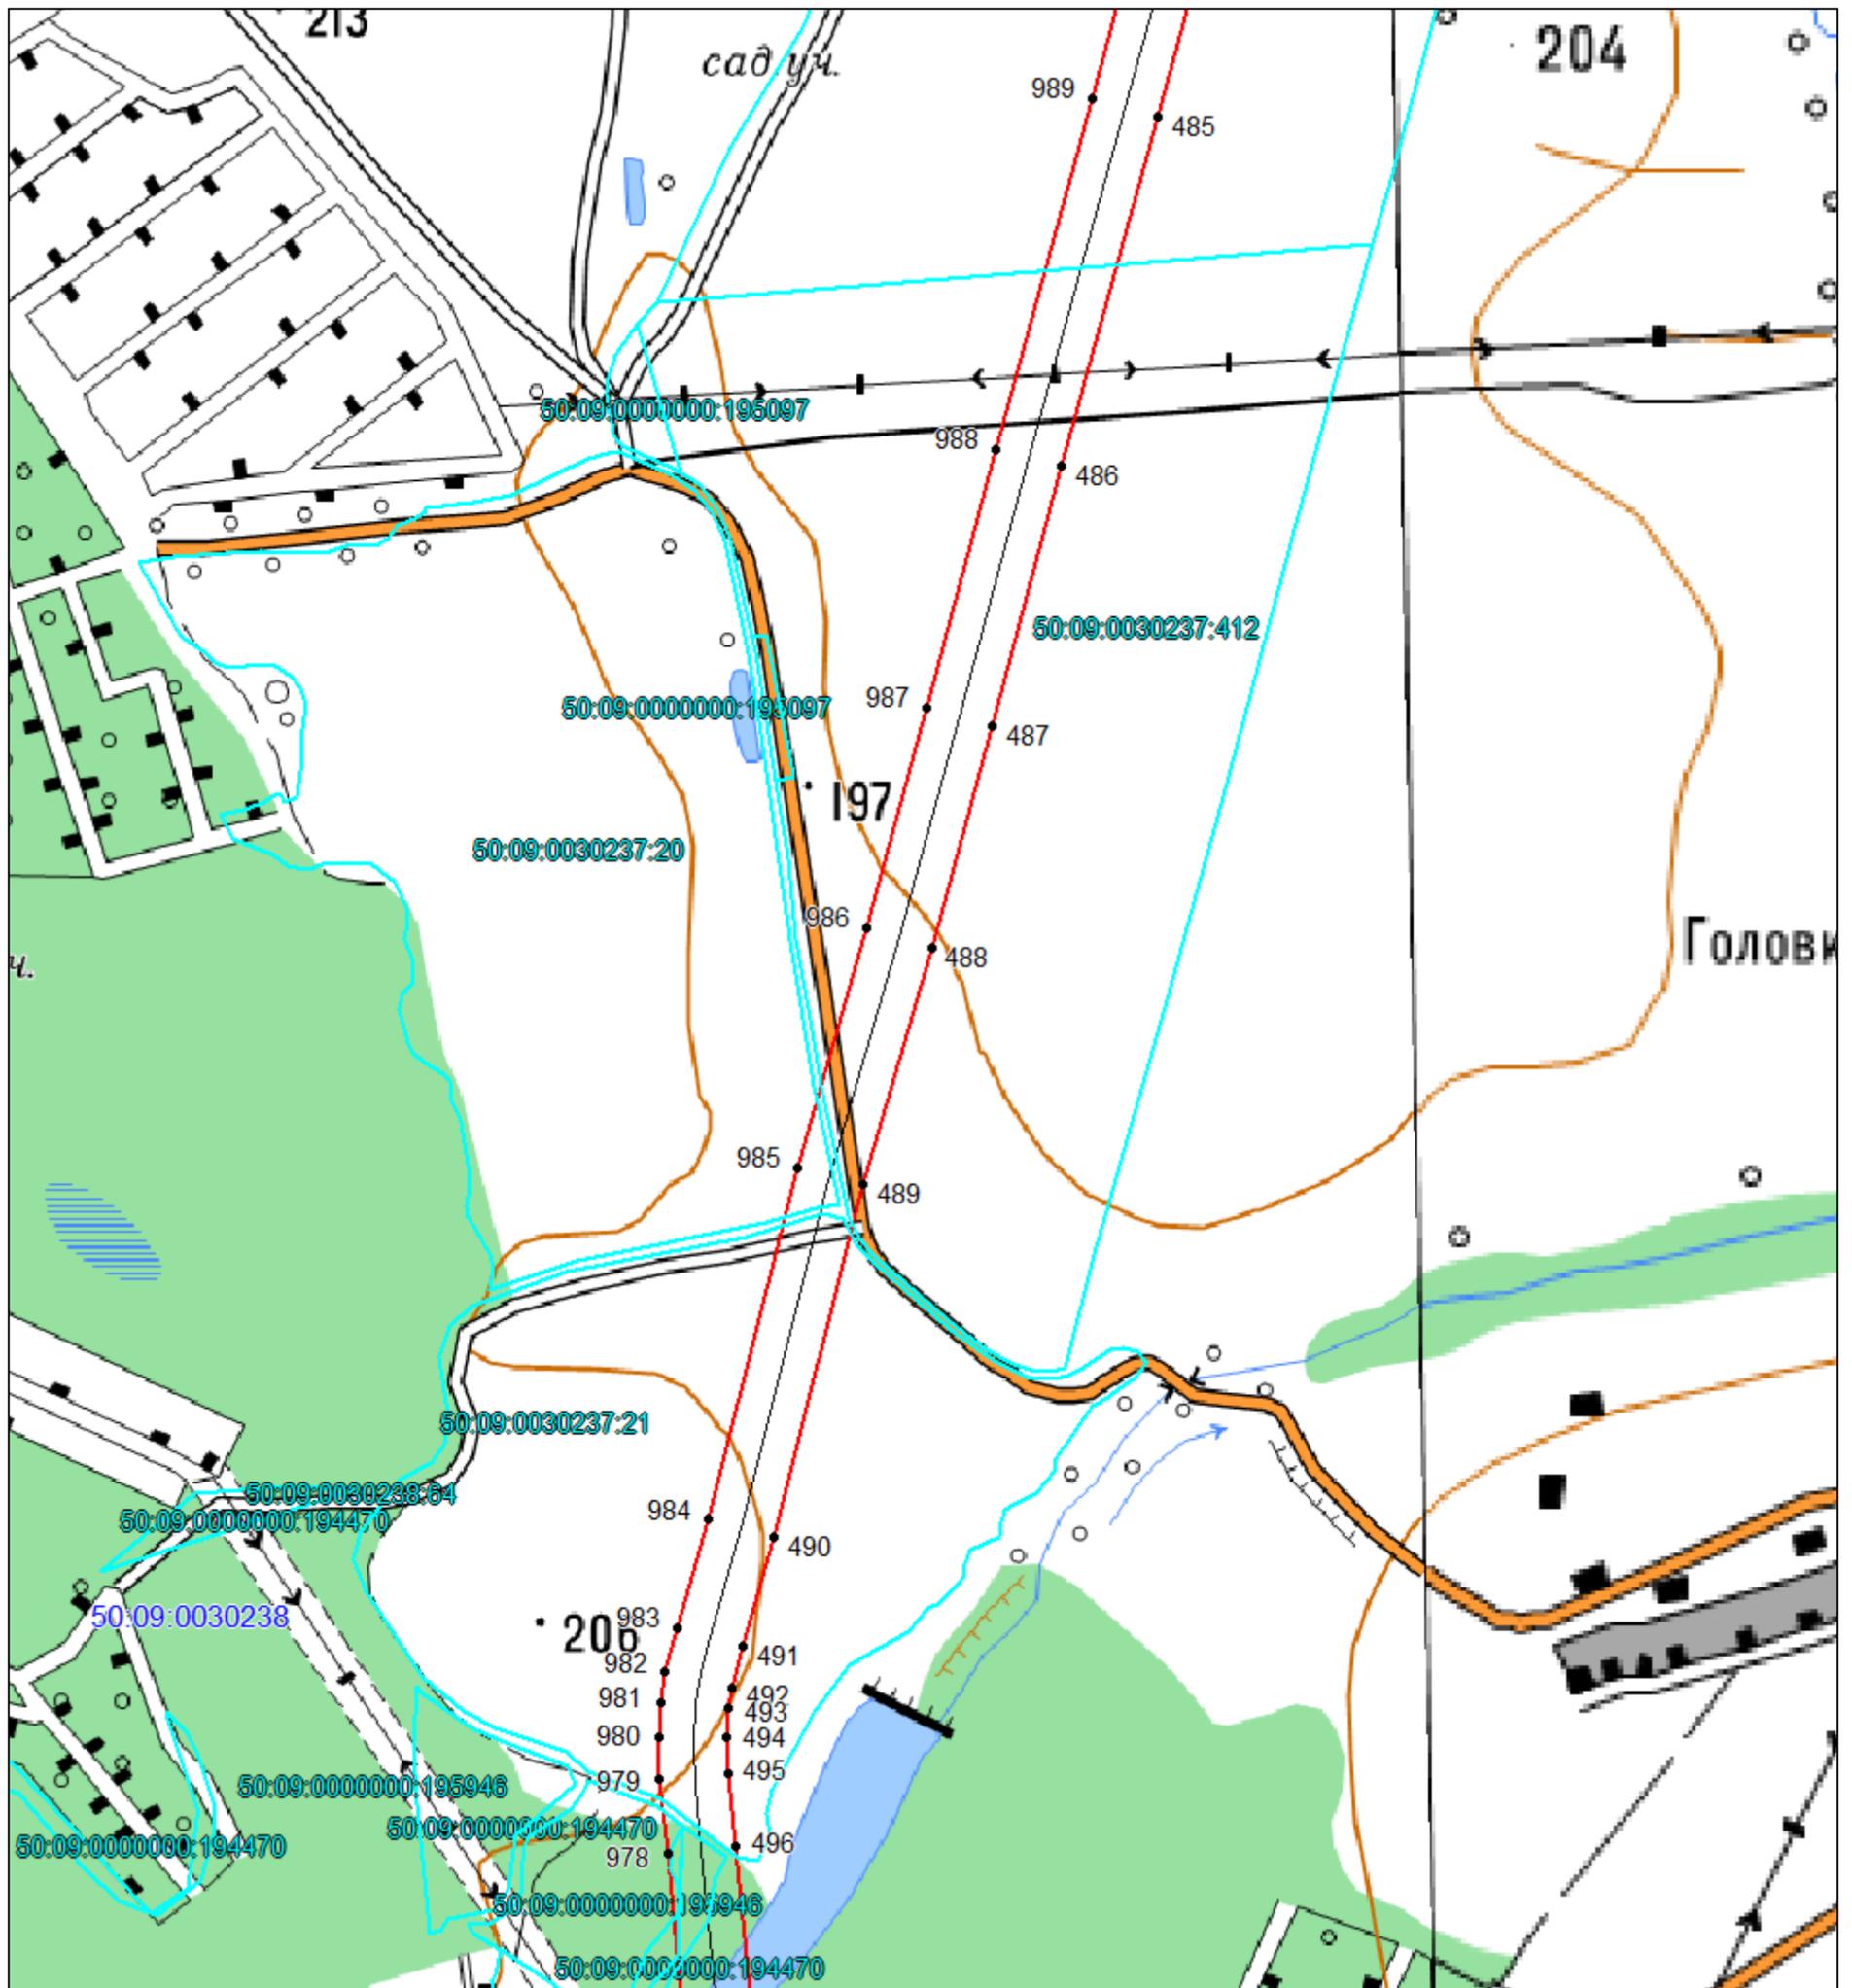


Масштаб 1:5000

Используемые условные знаки и обозначения: приведены на отдельной странице в конце раздела.

СХЕМА РАСПОЛОЖЕНИЯ ГРАНИЦ ПУБЛИЧНОГО СЕРВИТУТА

Выносной лист №29

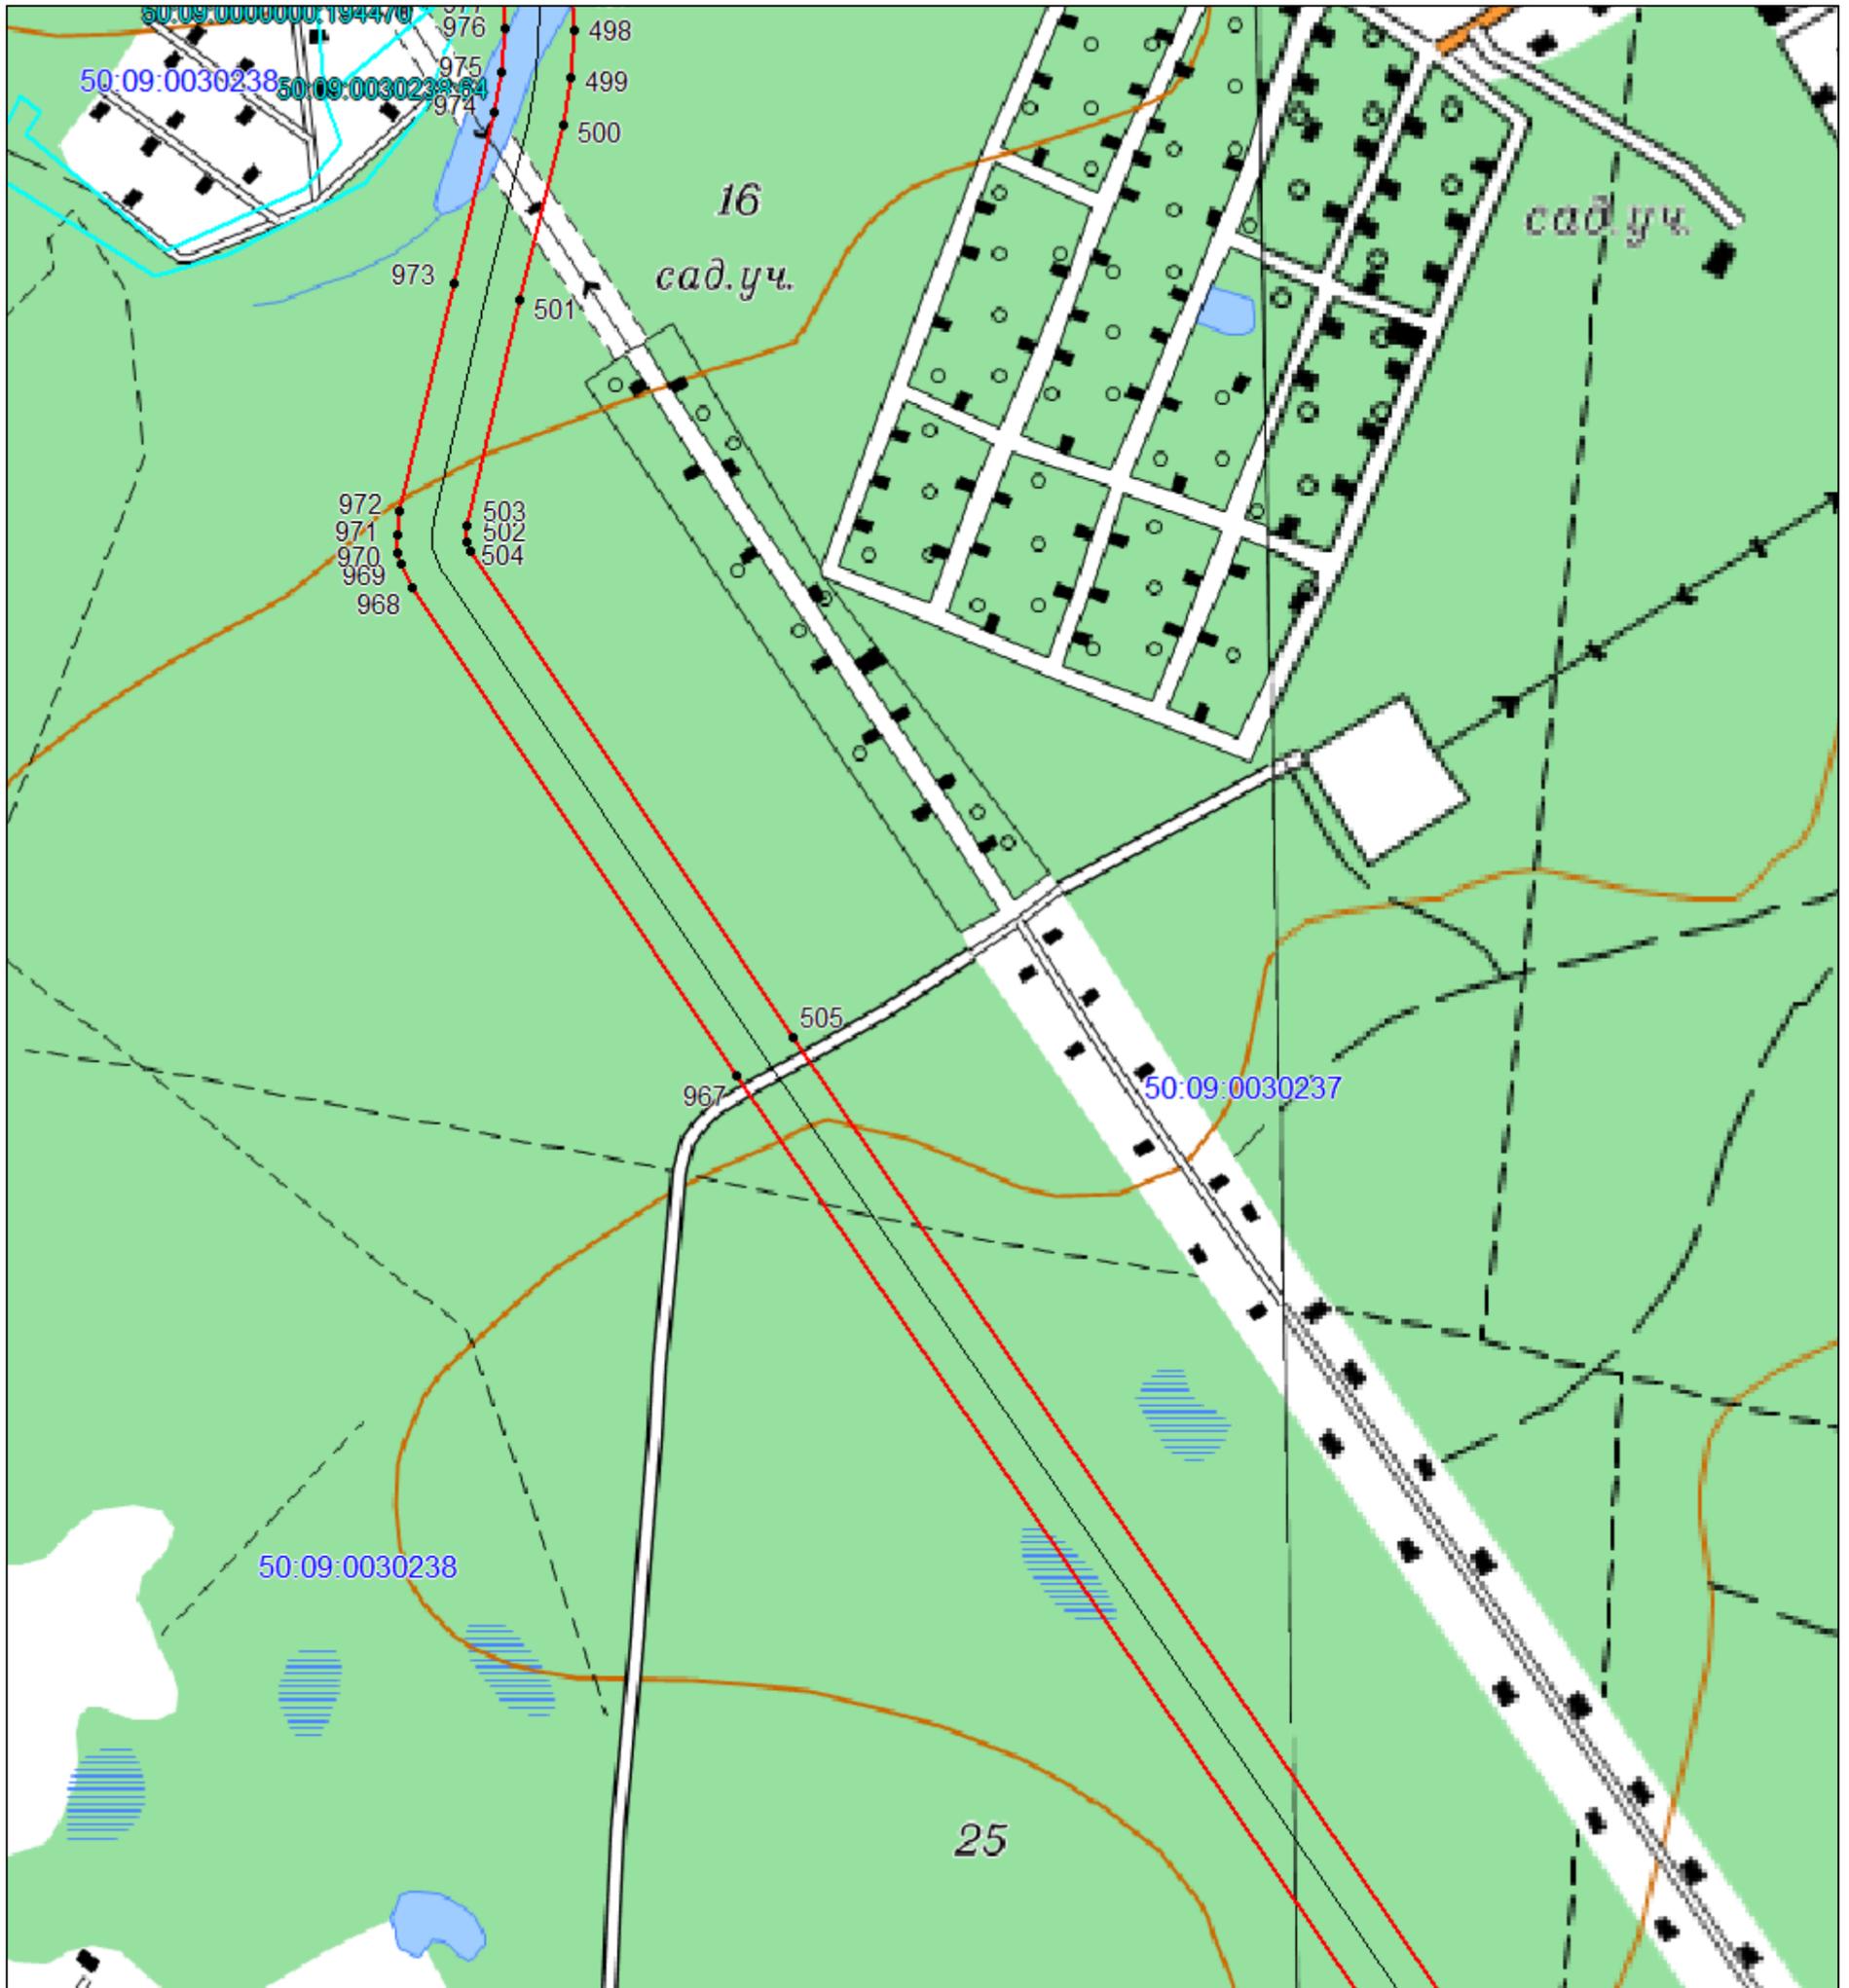


Масштаб 1:5000

Используемые условные знаки и обозначения: приведены на отдельной странице в конце раздела.

СХЕМА РАСПОЛОЖЕНИЯ ГРАНИЦ ПУБЛИЧНОГО СЕРВИТУТА

Выносной лист №30

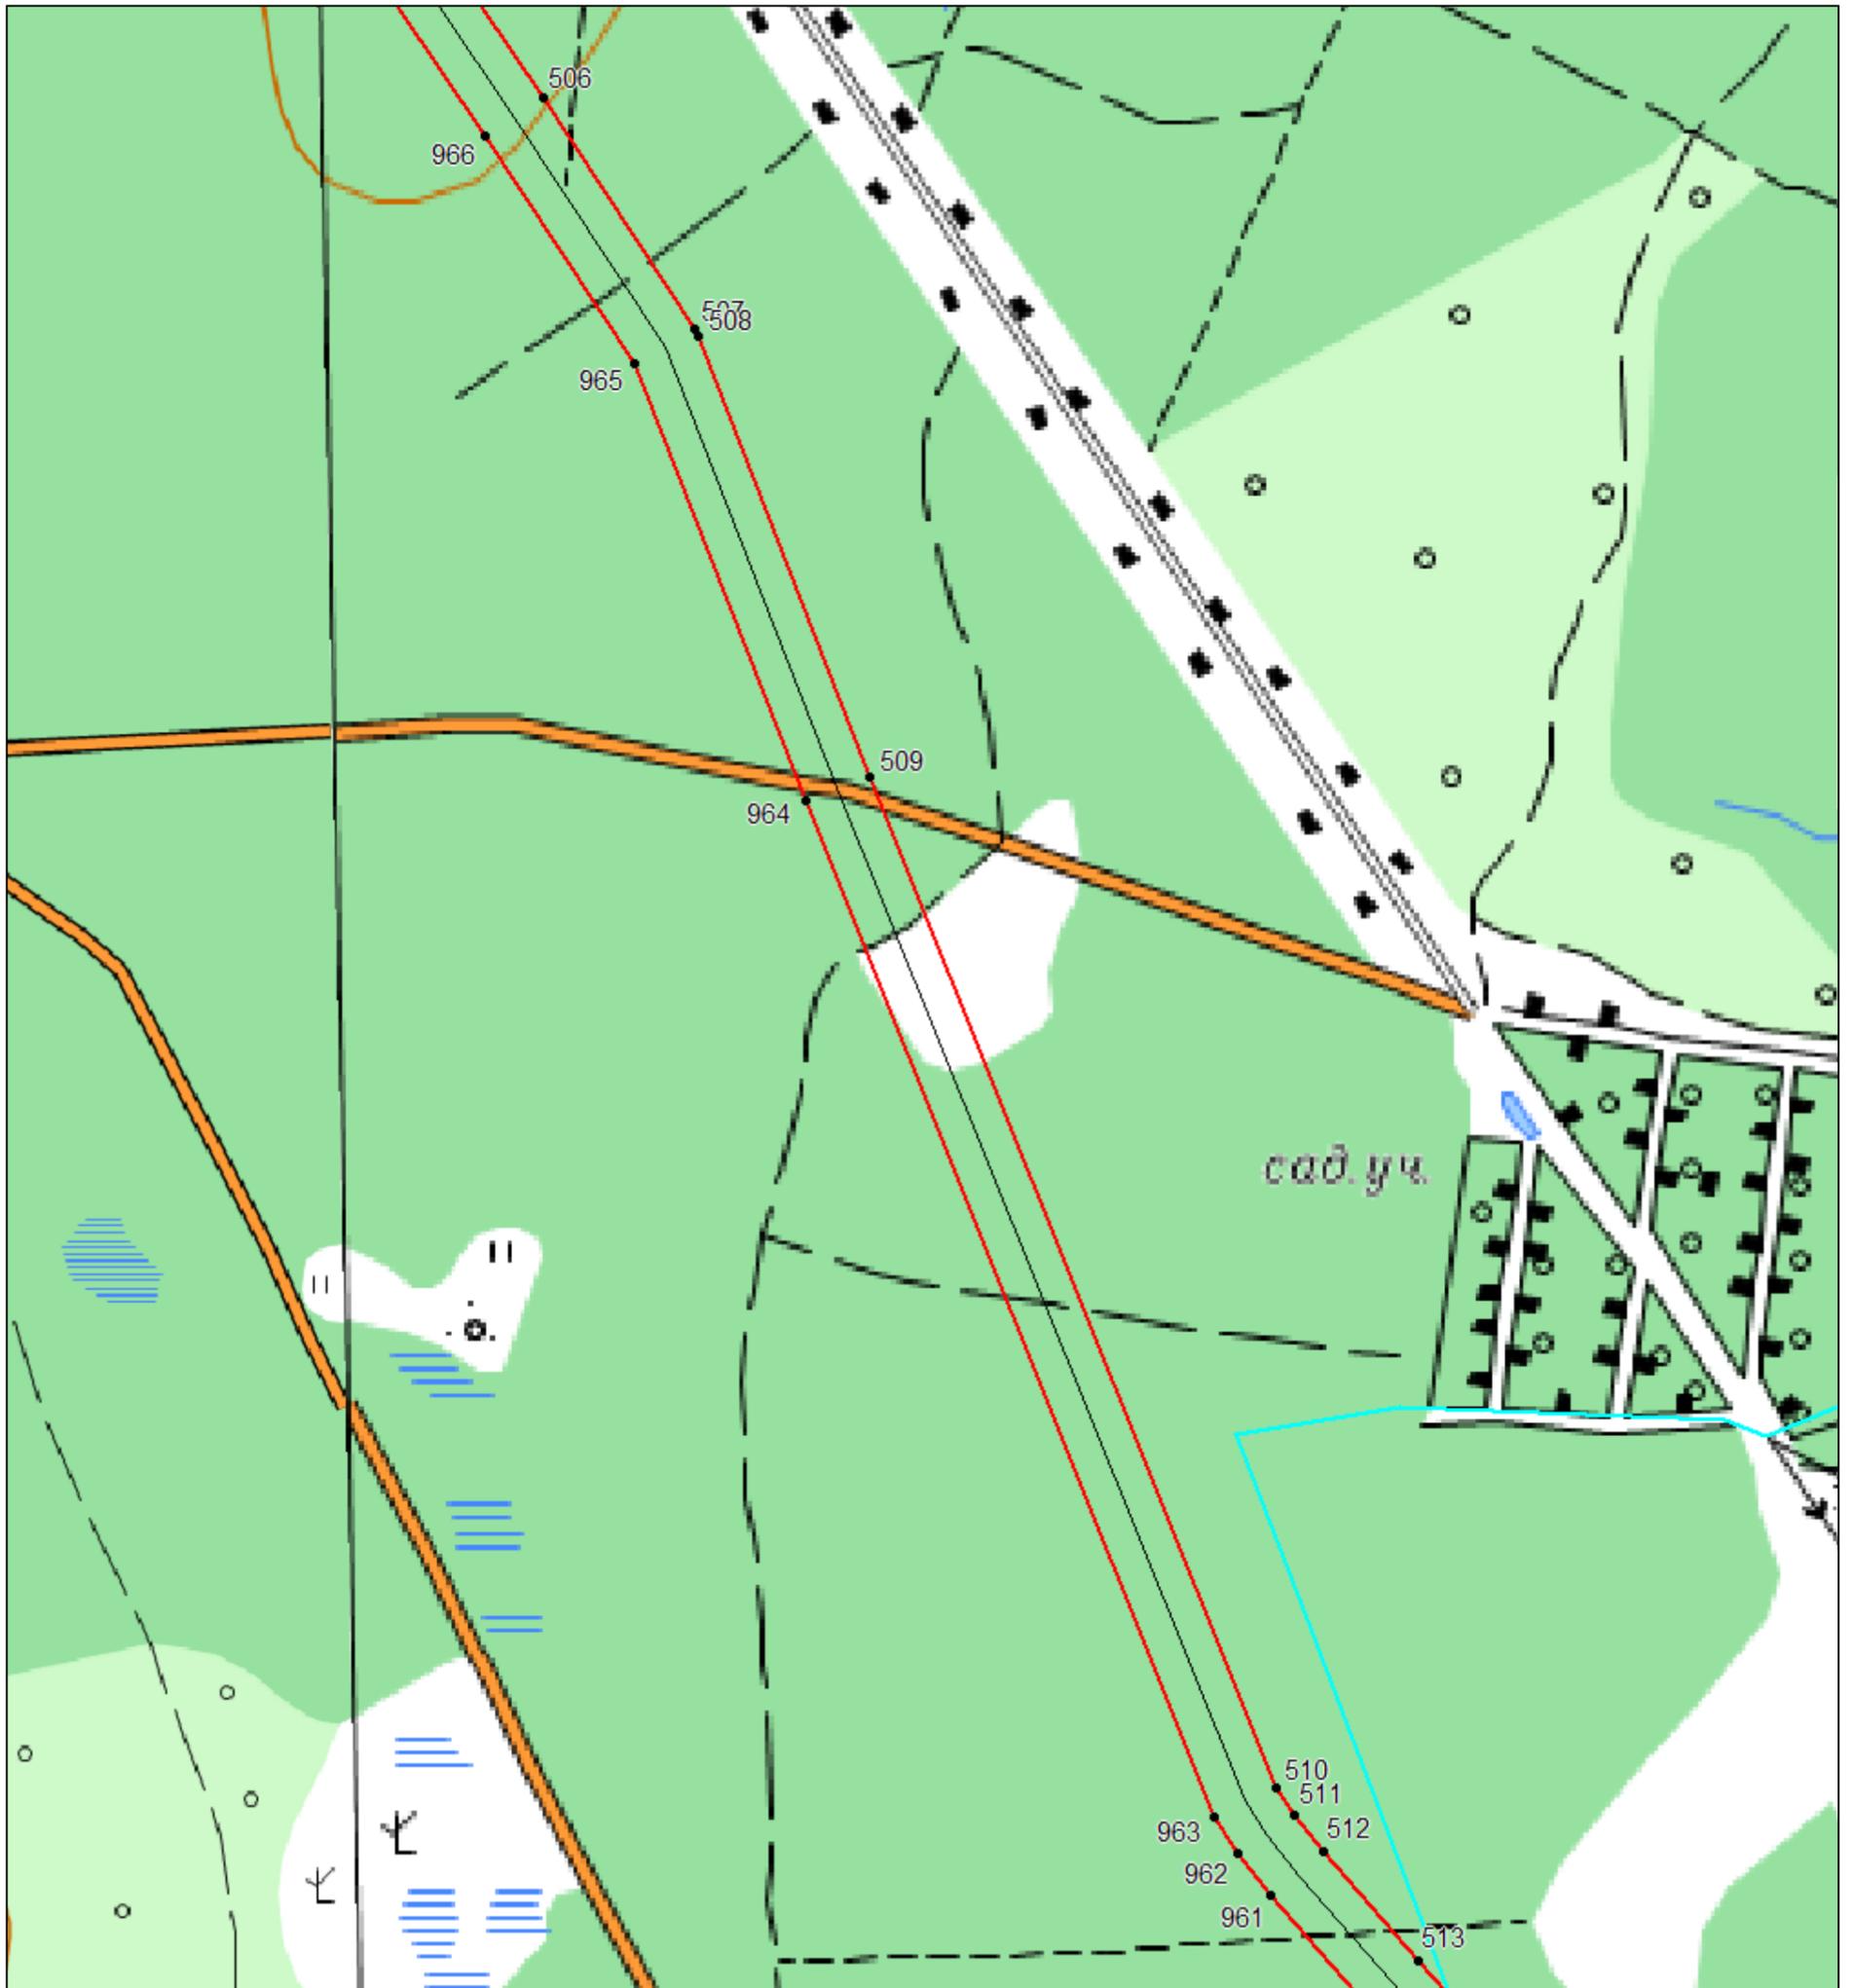


Масштаб 1:5000

Используемые условные знаки и обозначения: приведены на отдельной странице в конце раздела.

СХЕМА РАСПОЛОЖЕНИЯ ГРАНИЦ ПУБЛИЧНОГО СЕРВИТУТА

Выносной лист №31

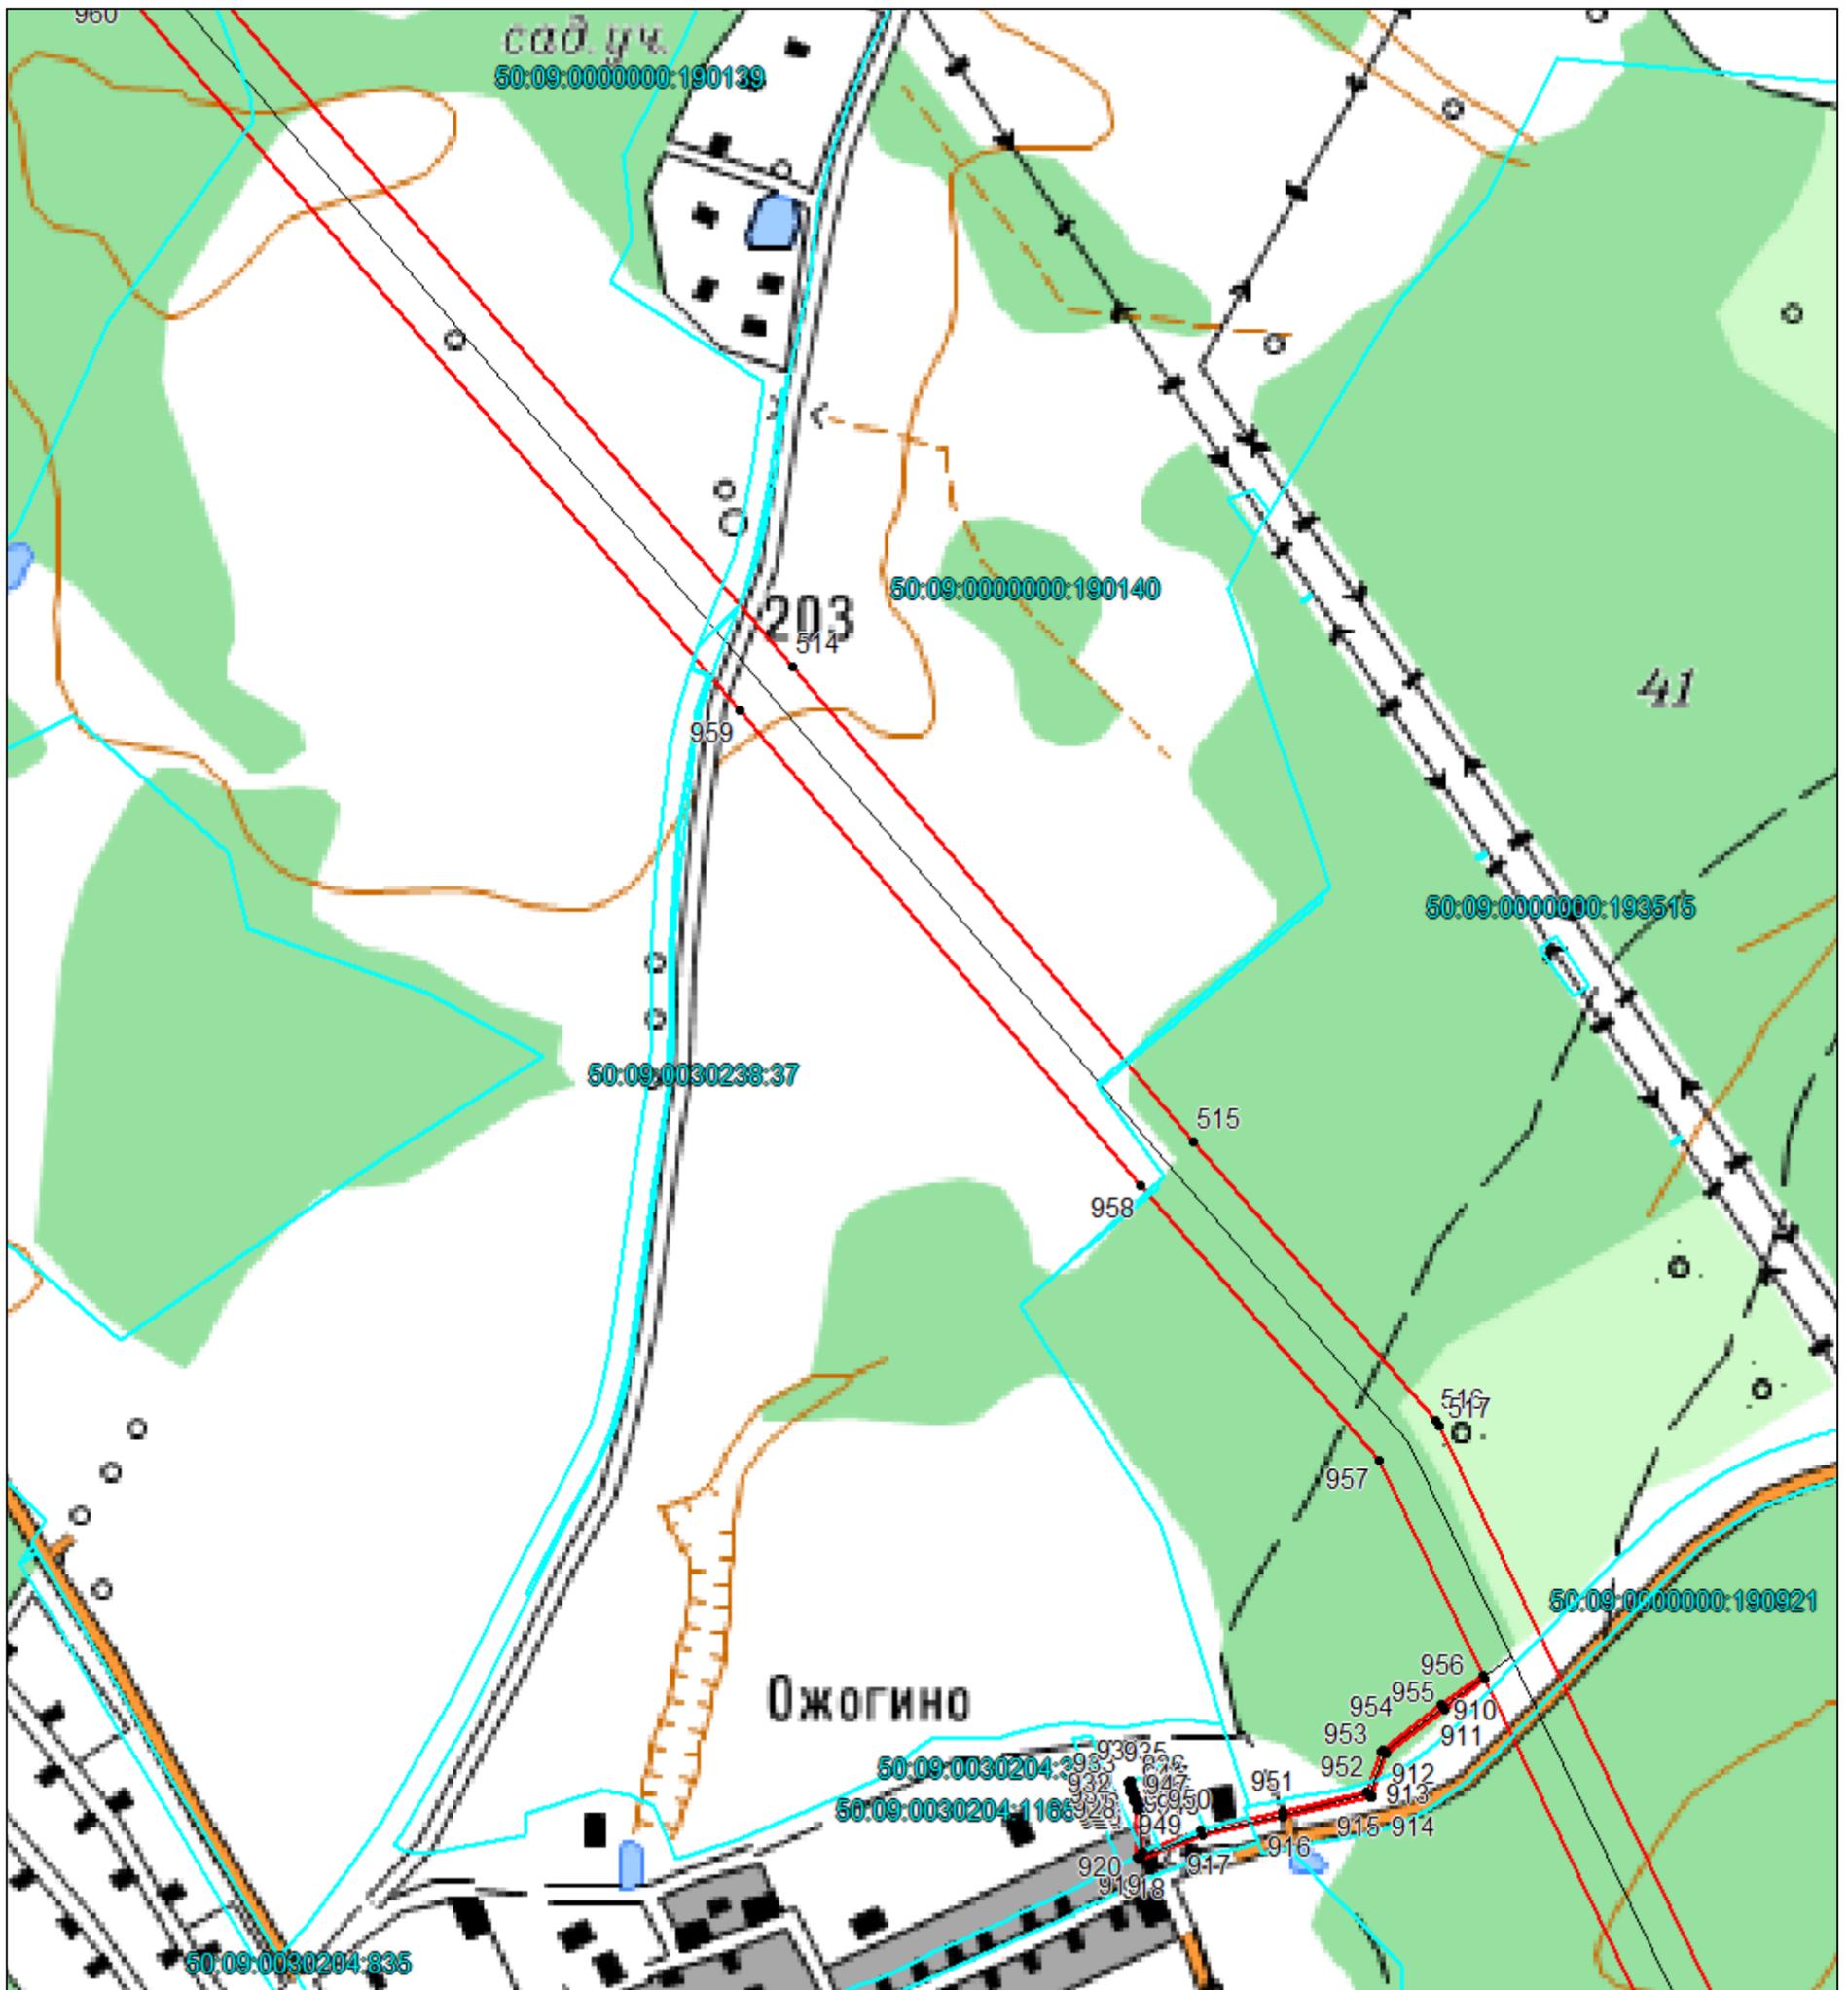


Масштаб 1:5000

Используемые условные знаки и обозначения: приведены на отдельной странице в конце раздела.

СХЕМА РАСПОЛОЖЕНИЯ ГРАНИЦ ПУБЛИЧНОГО СЕРВИТУТА

Выносной лист №32

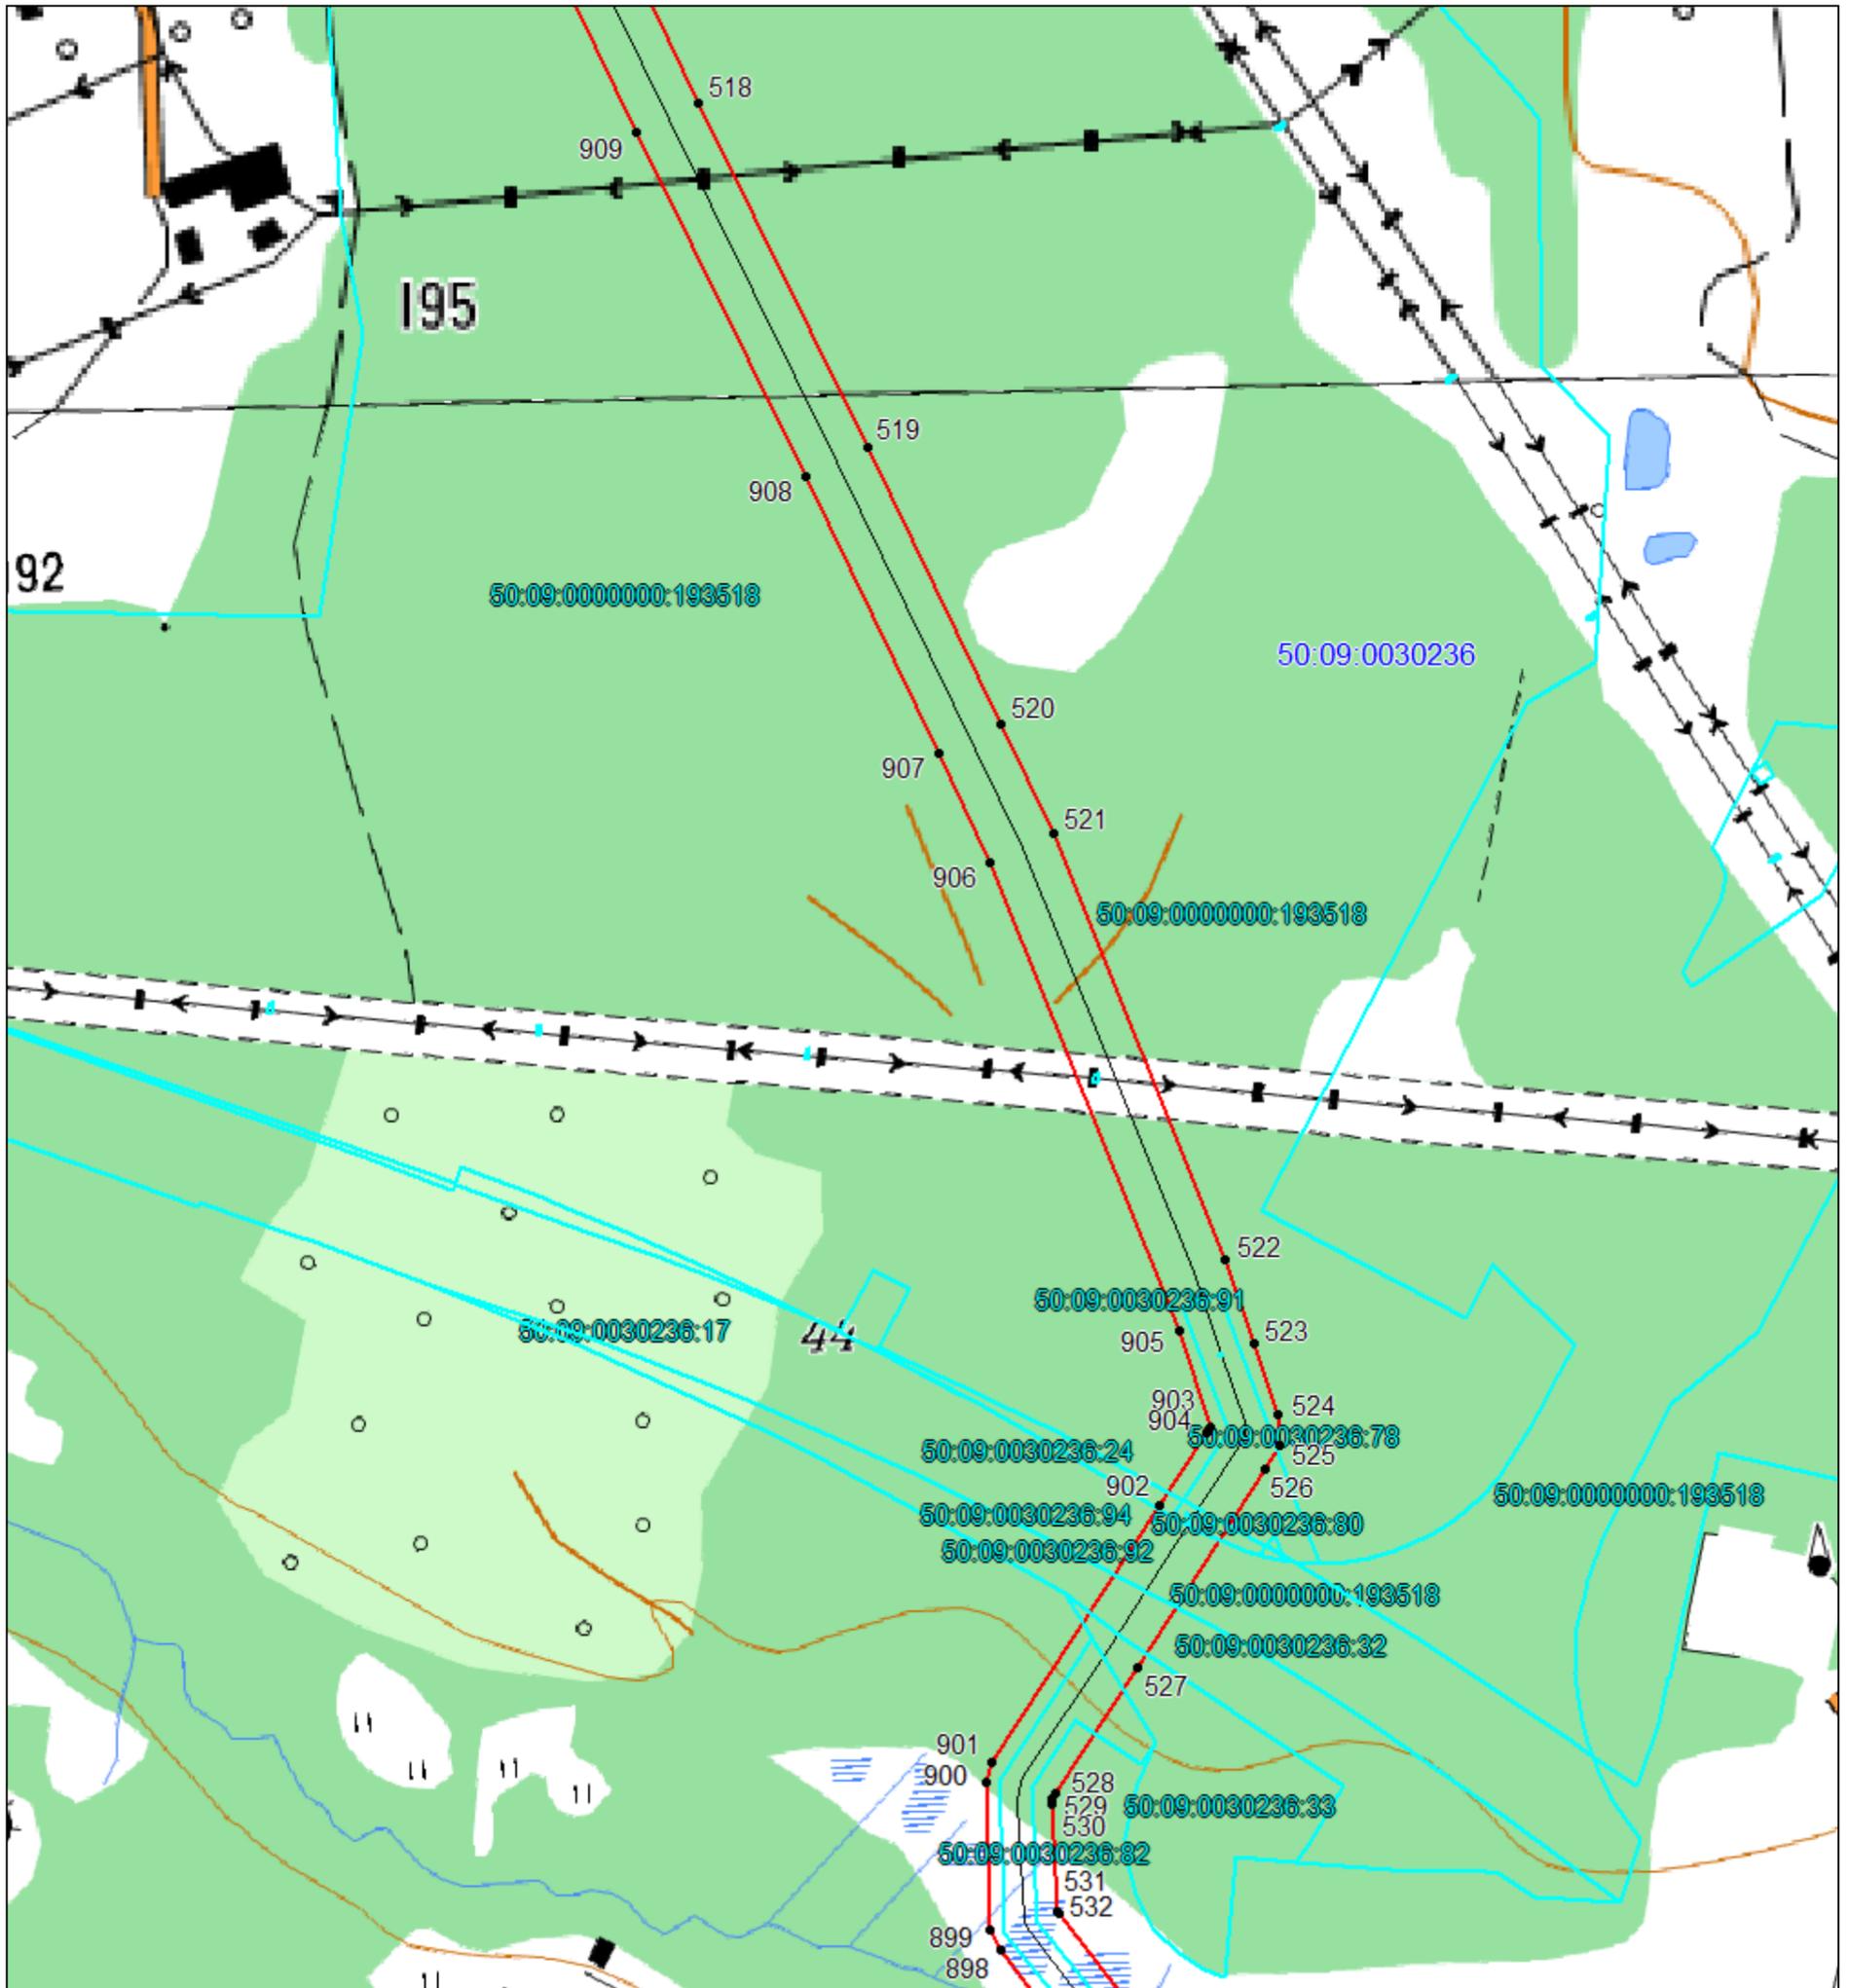


Масштаб 1:5000

Используемые условные знаки и обозначения: приведены на отдельной странице в конце раздела.

СХЕМА РАСПОЛОЖЕНИЯ ГРАНИЦ ПУБЛИЧНОГО СЕРВИТУТА

Выносной лист №33

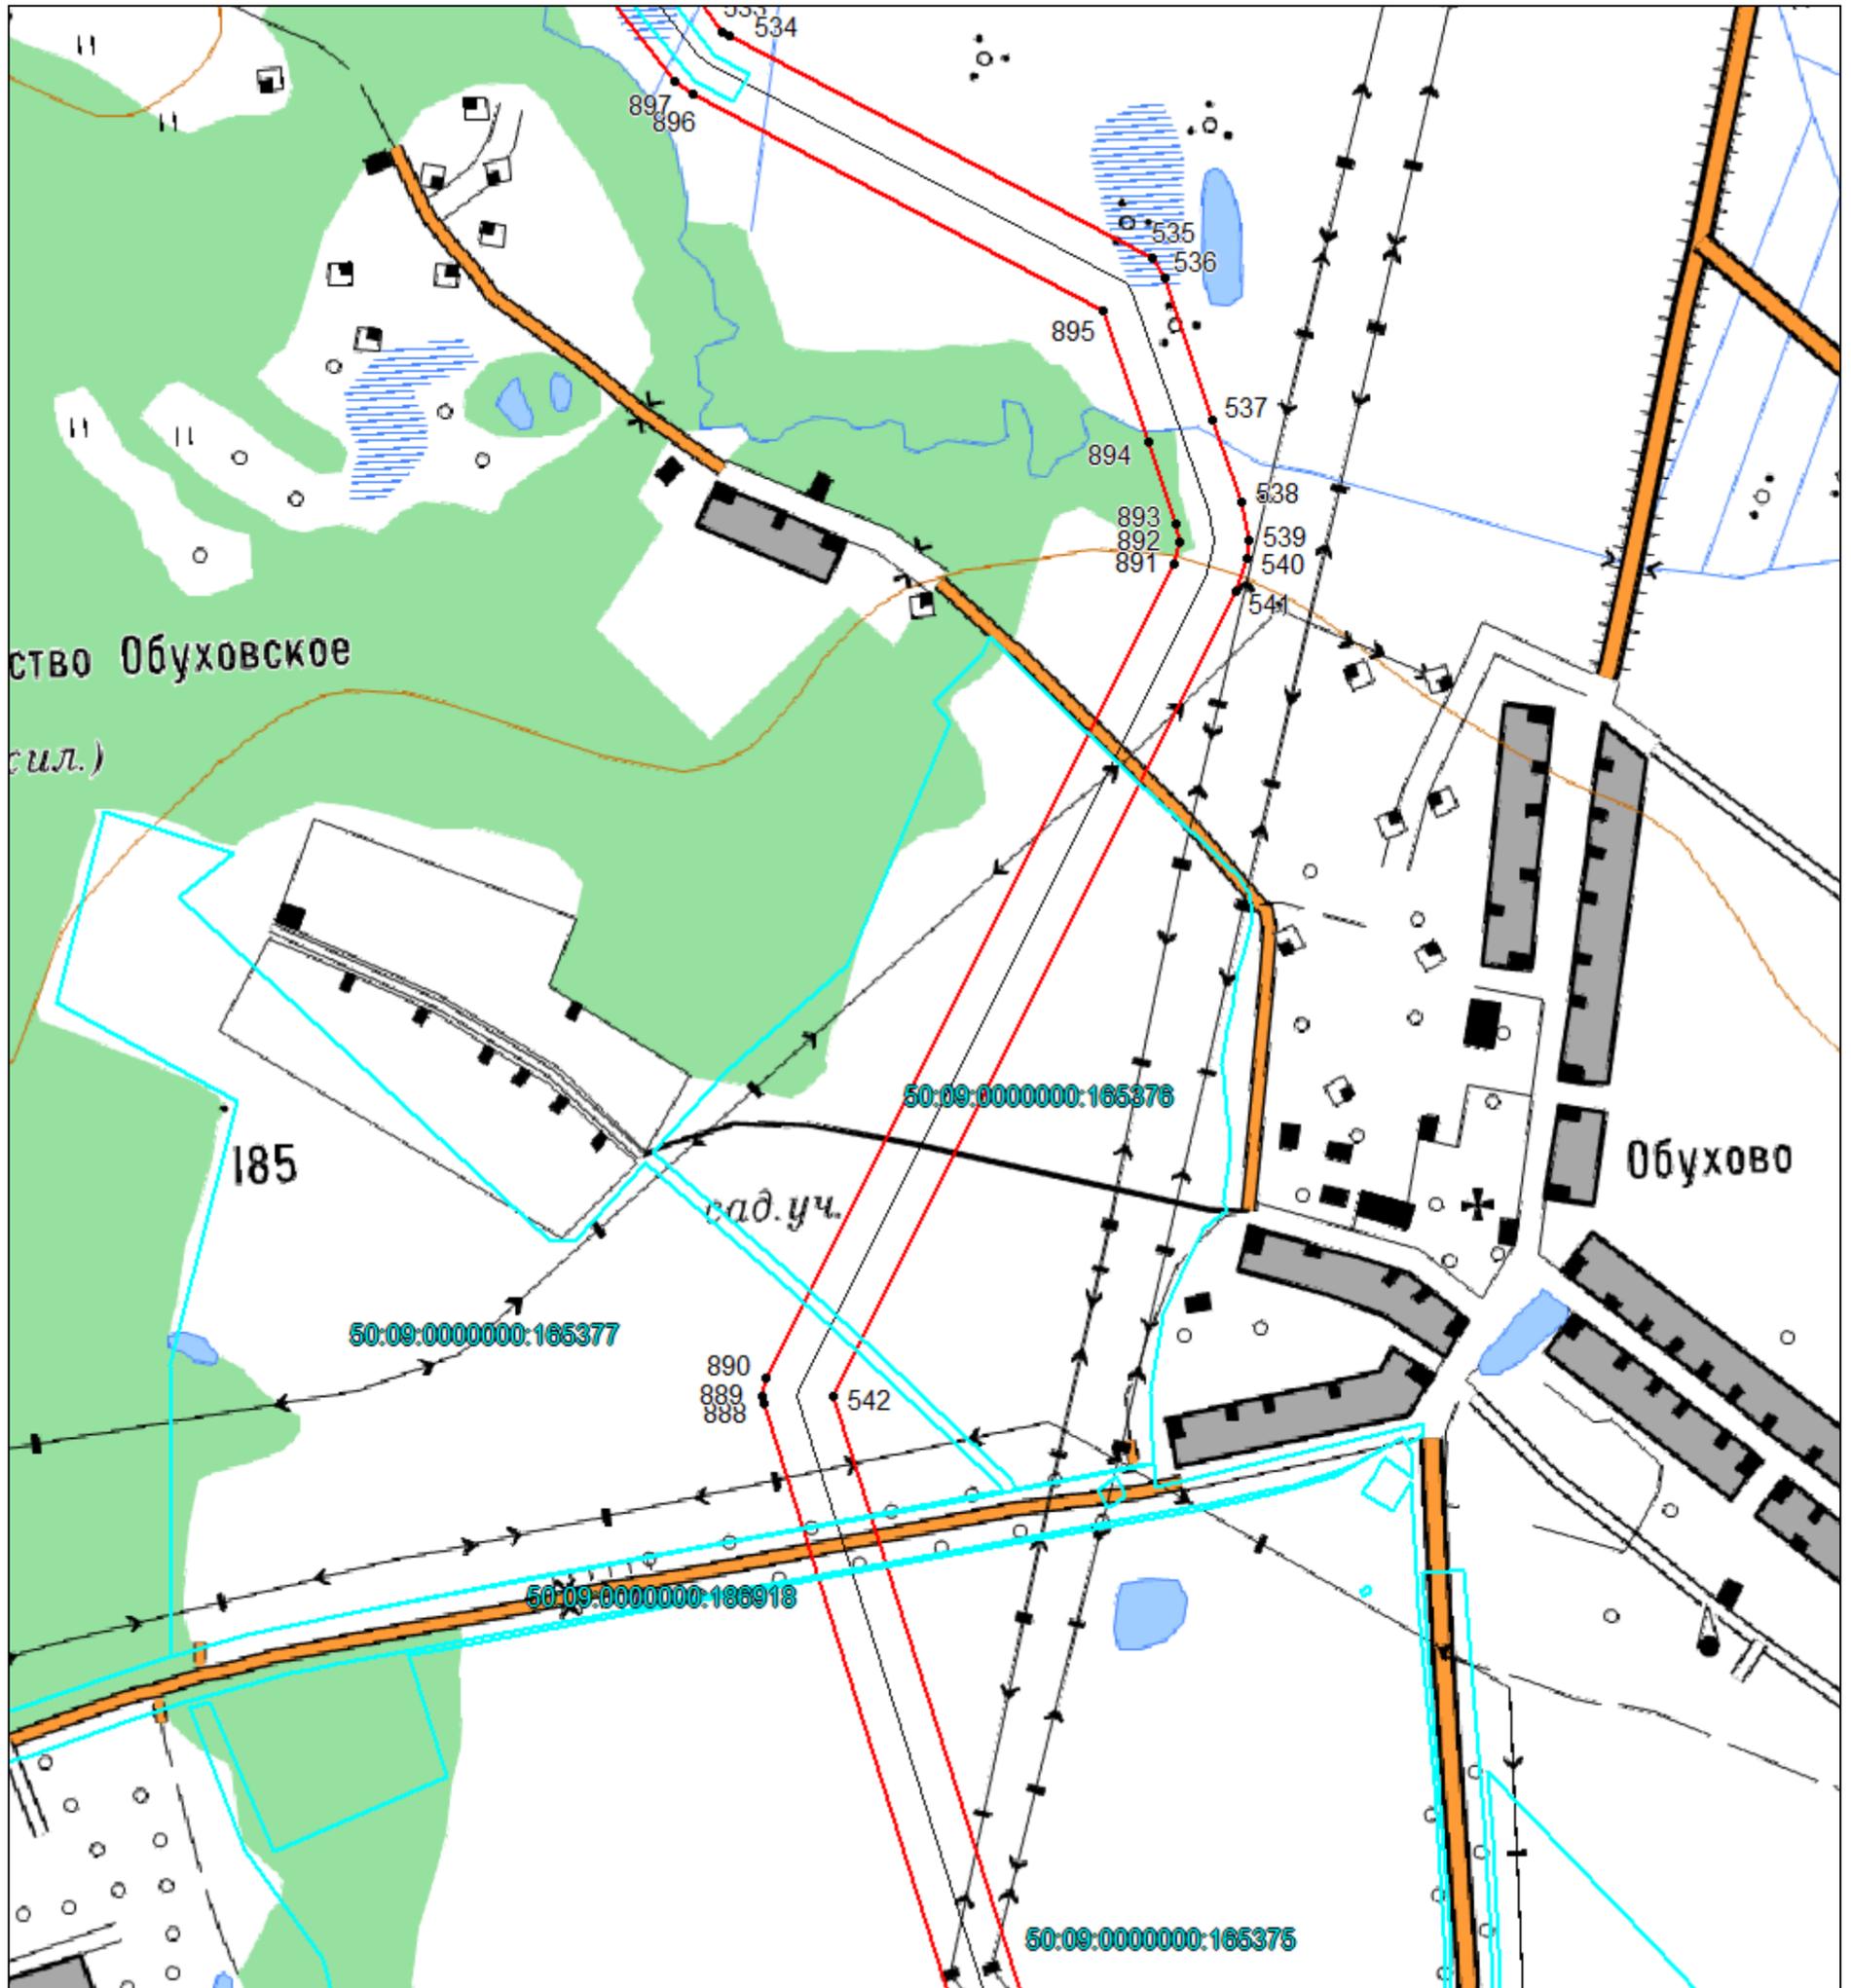


Масштаб 1:5000

Используемые условные знаки и обозначения: приведены на отдельной странице в конце раздела.

СХЕМА РАСПОЛОЖЕНИЯ ГРАНИЦ ПУБЛИЧНОГО СЕРВИТУТА

Выносной лист №34

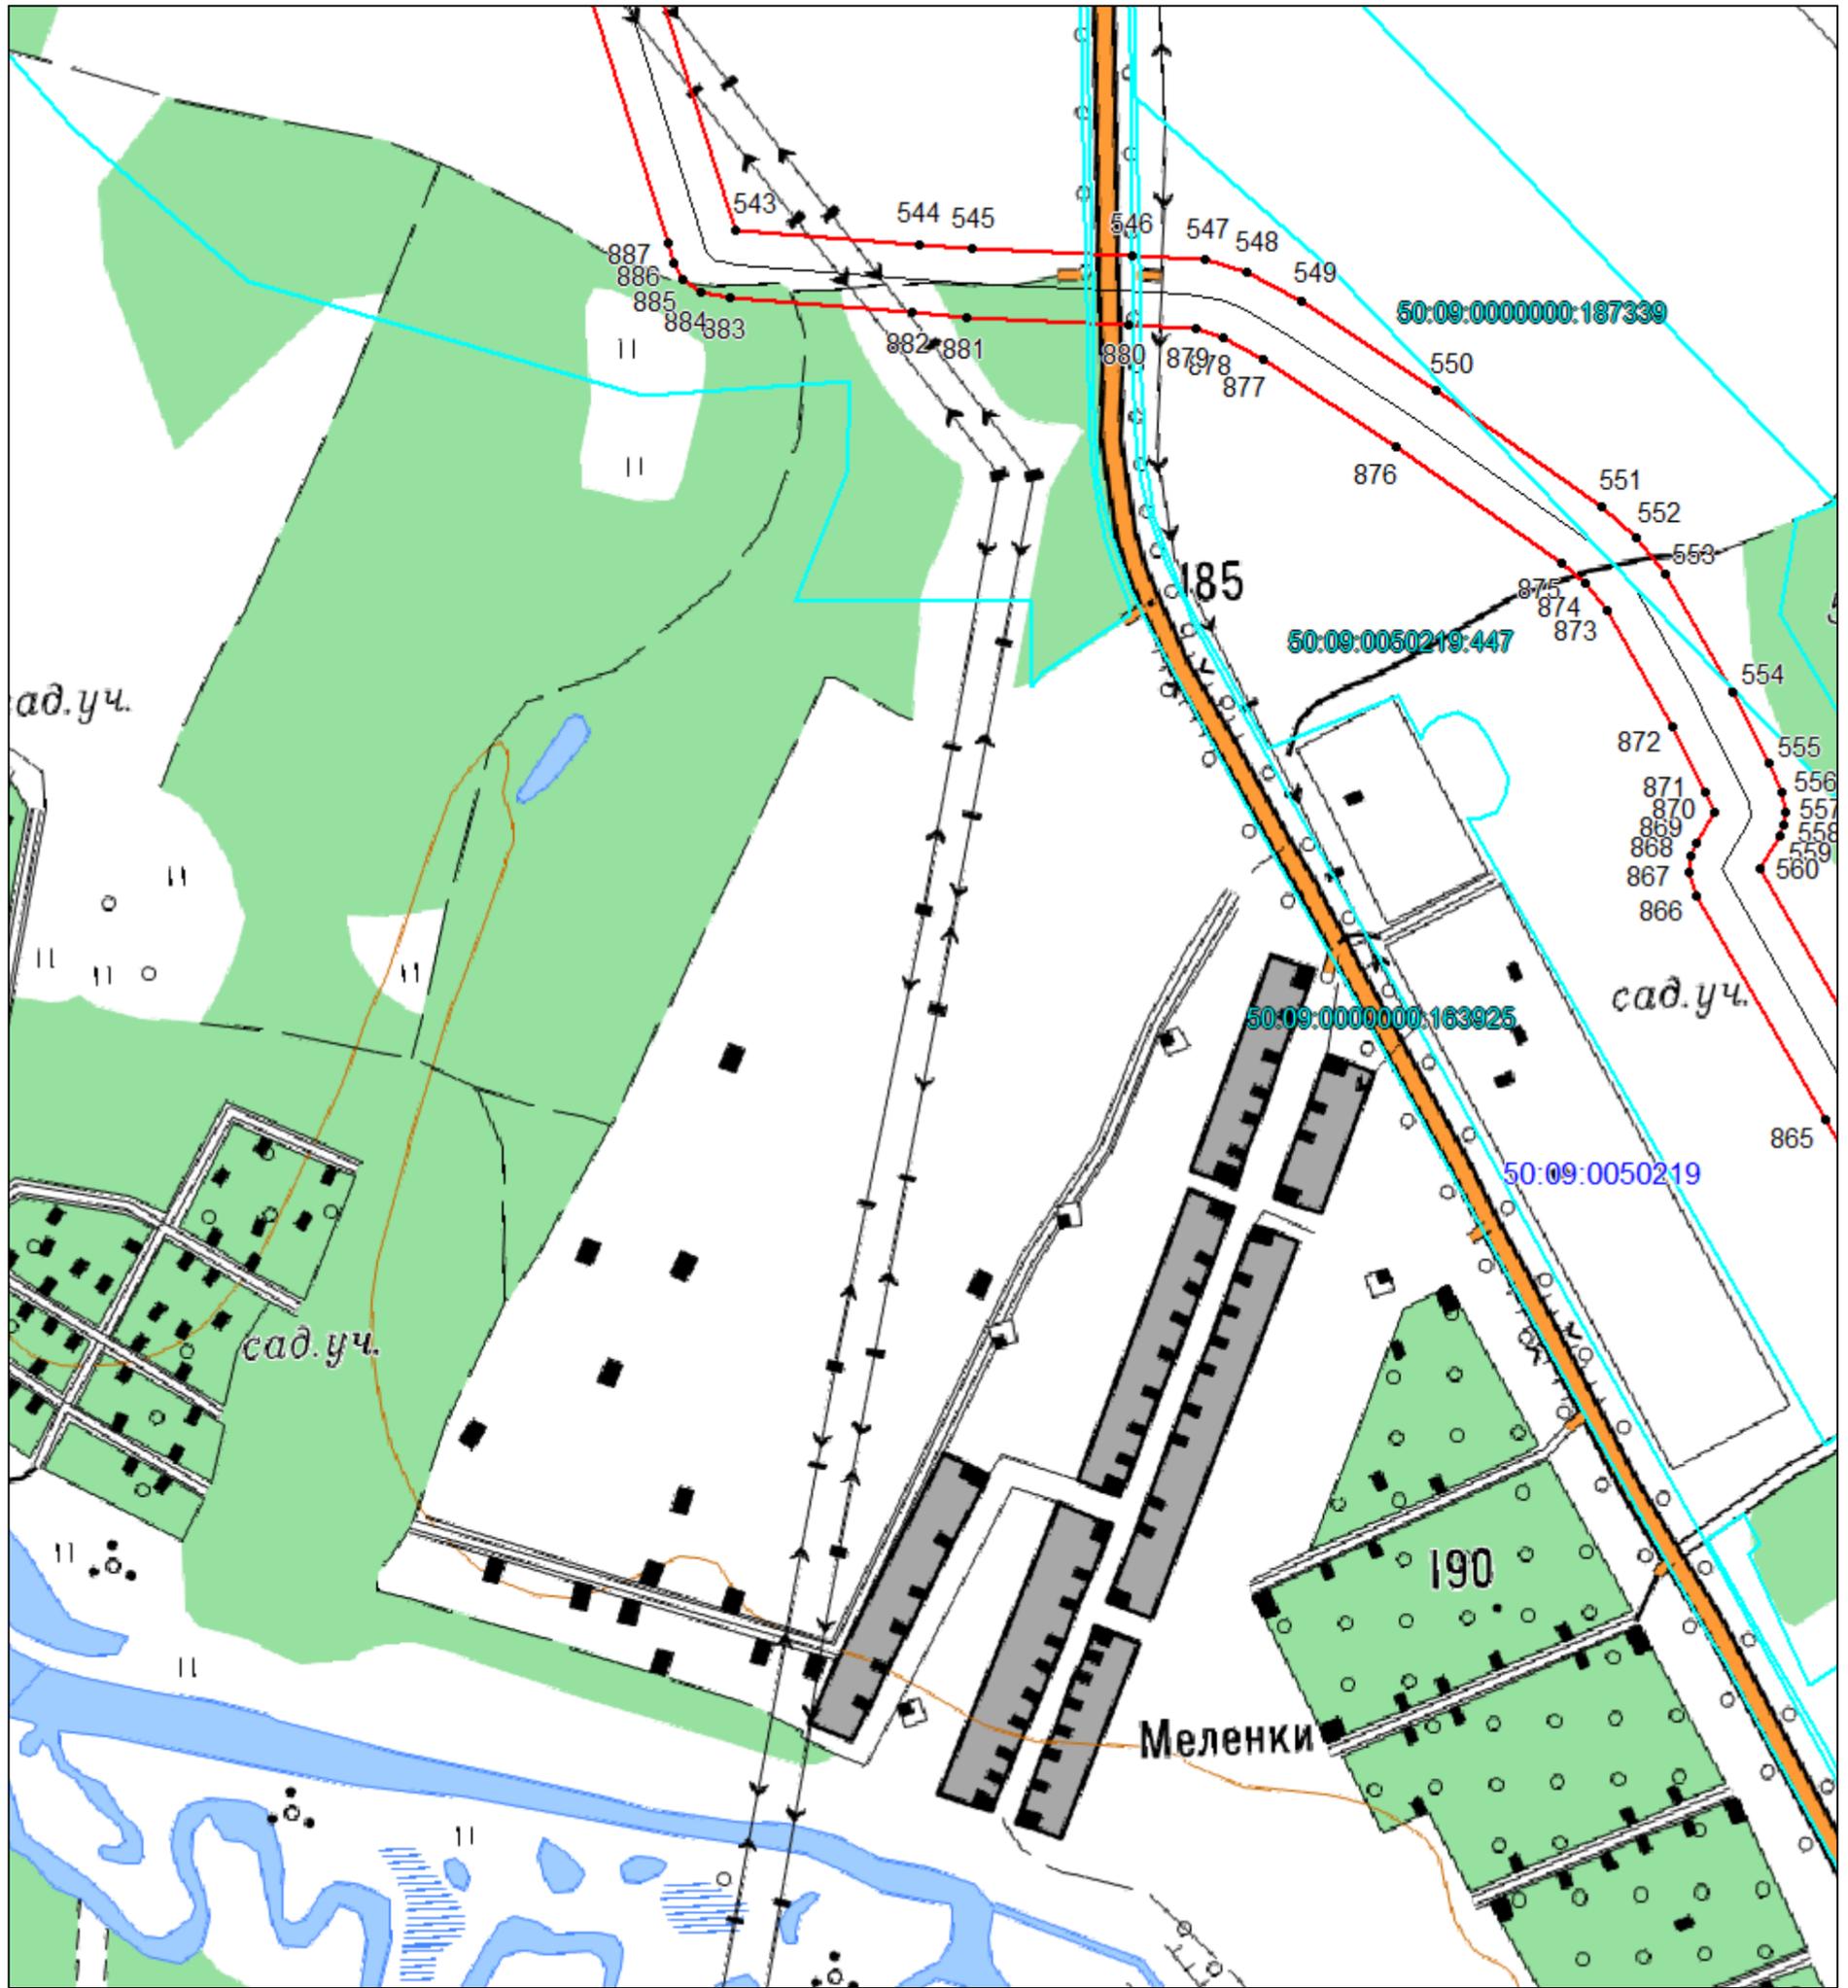


Масштаб 1:5000

Используемые условные знаки и обозначения: приведены на отдельной странице в конце раздела.

СХЕМА РАСПОЛОЖЕНИЯ ГРАНИЦ ПУБЛИЧНОГО СЕРВИТУТА


Выносной лист №35

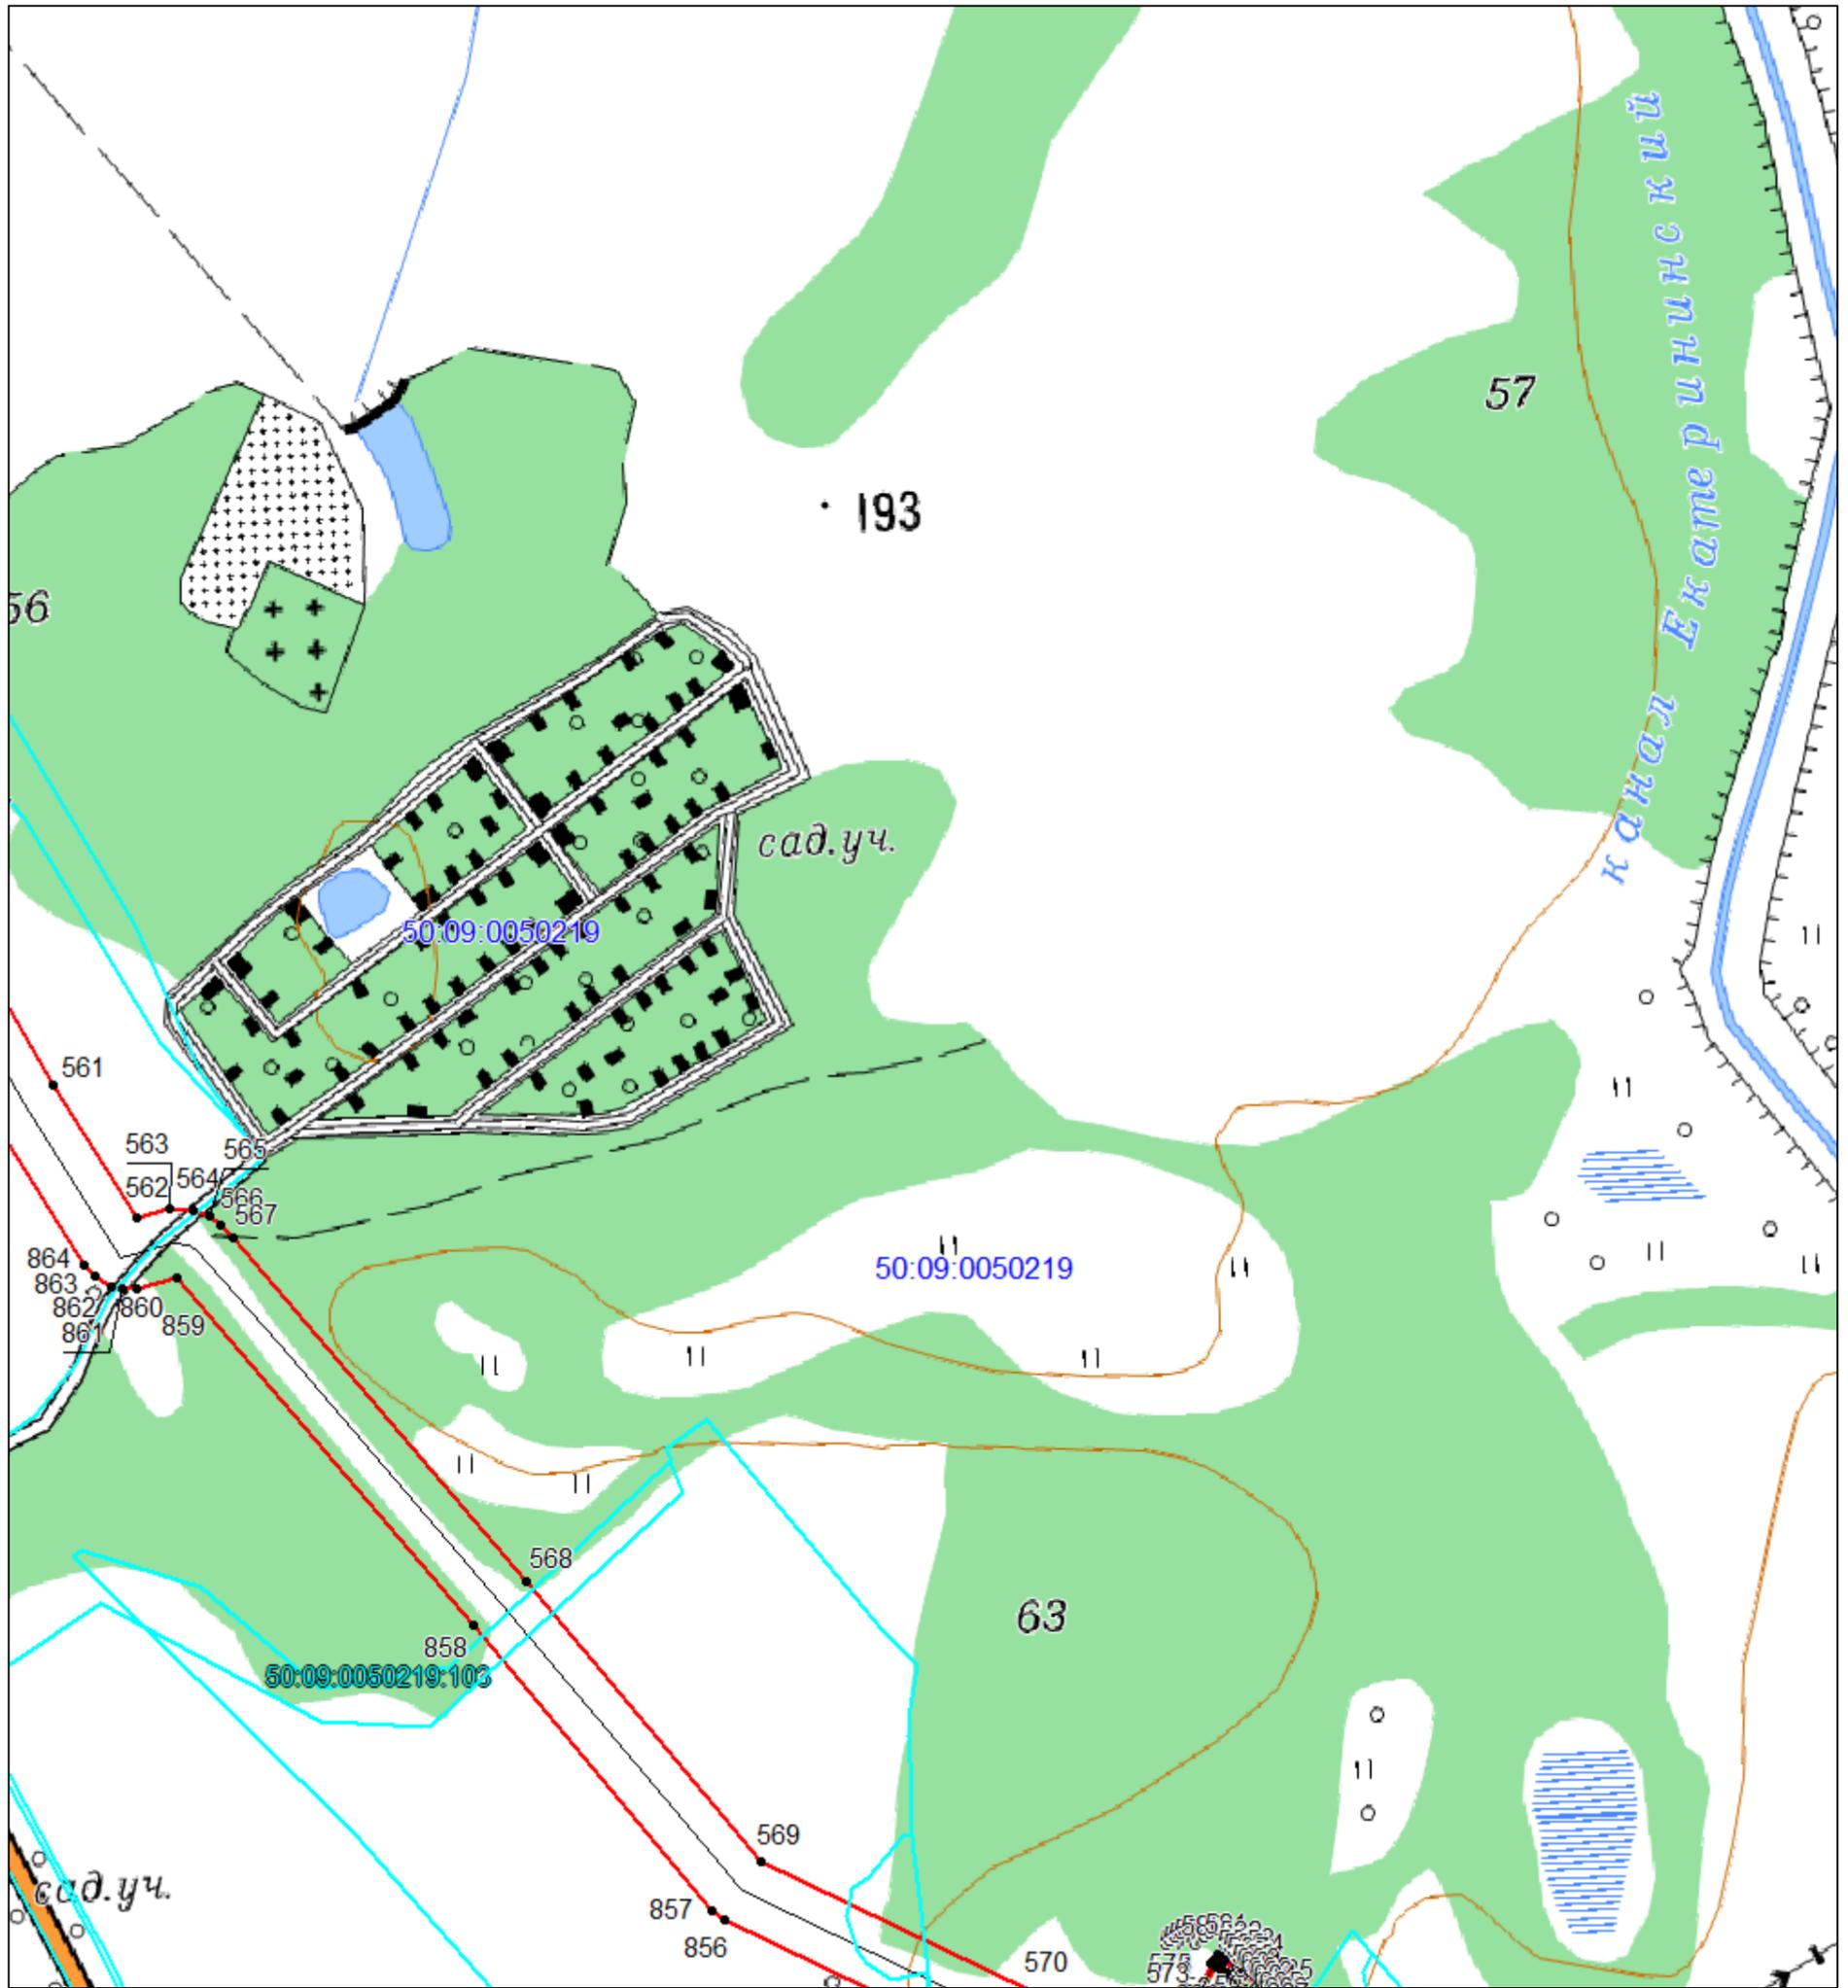

Используемые условные знаки и обозначения: приведены на отдельной странице в конце раздела.

СХЕМА РАСПОЛОЖЕНИЯ ГРАНИЦ ПУБЛИЧНОГО СЕРВИТУТА

Выносной лист №36

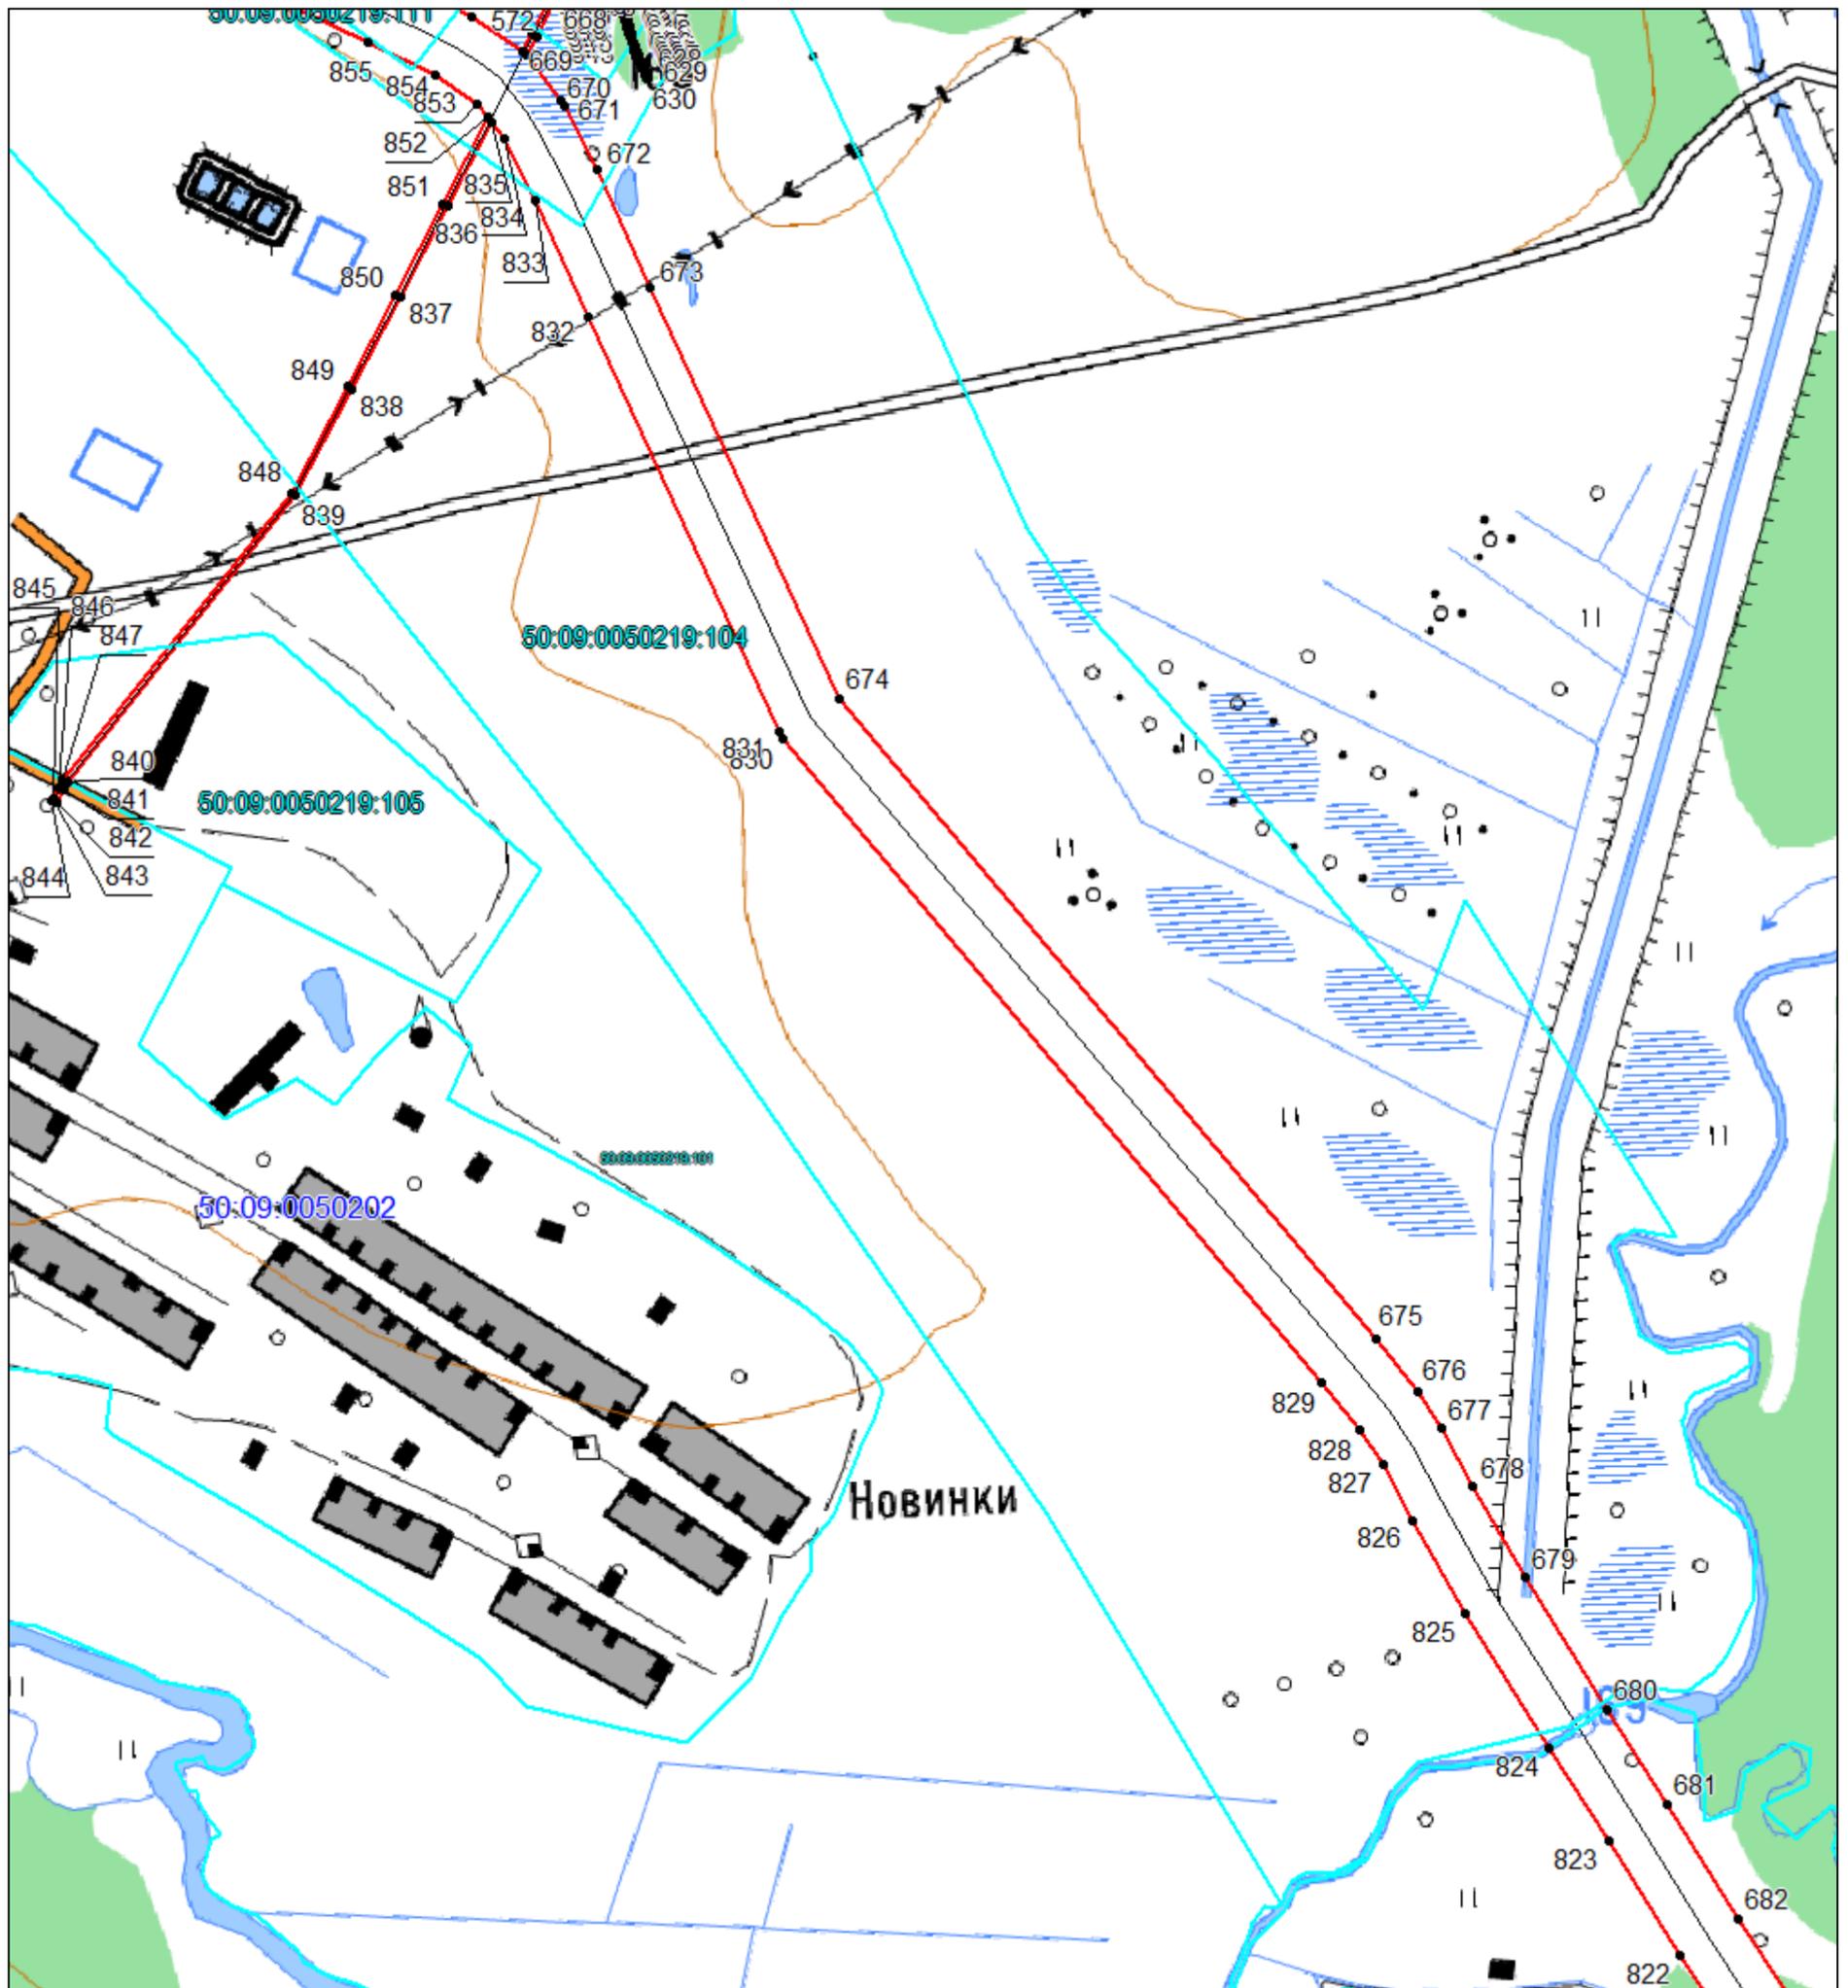


Масштаб 1:5000

Используемые условные знаки и обозначения: приведены на отдельной странице в конце раздела.

СХЕМА РАСПОЛОЖЕНИЯ ГРАНИЦ ПУБЛИЧНОГО СЕРВИТУТА

Выносной лист №37

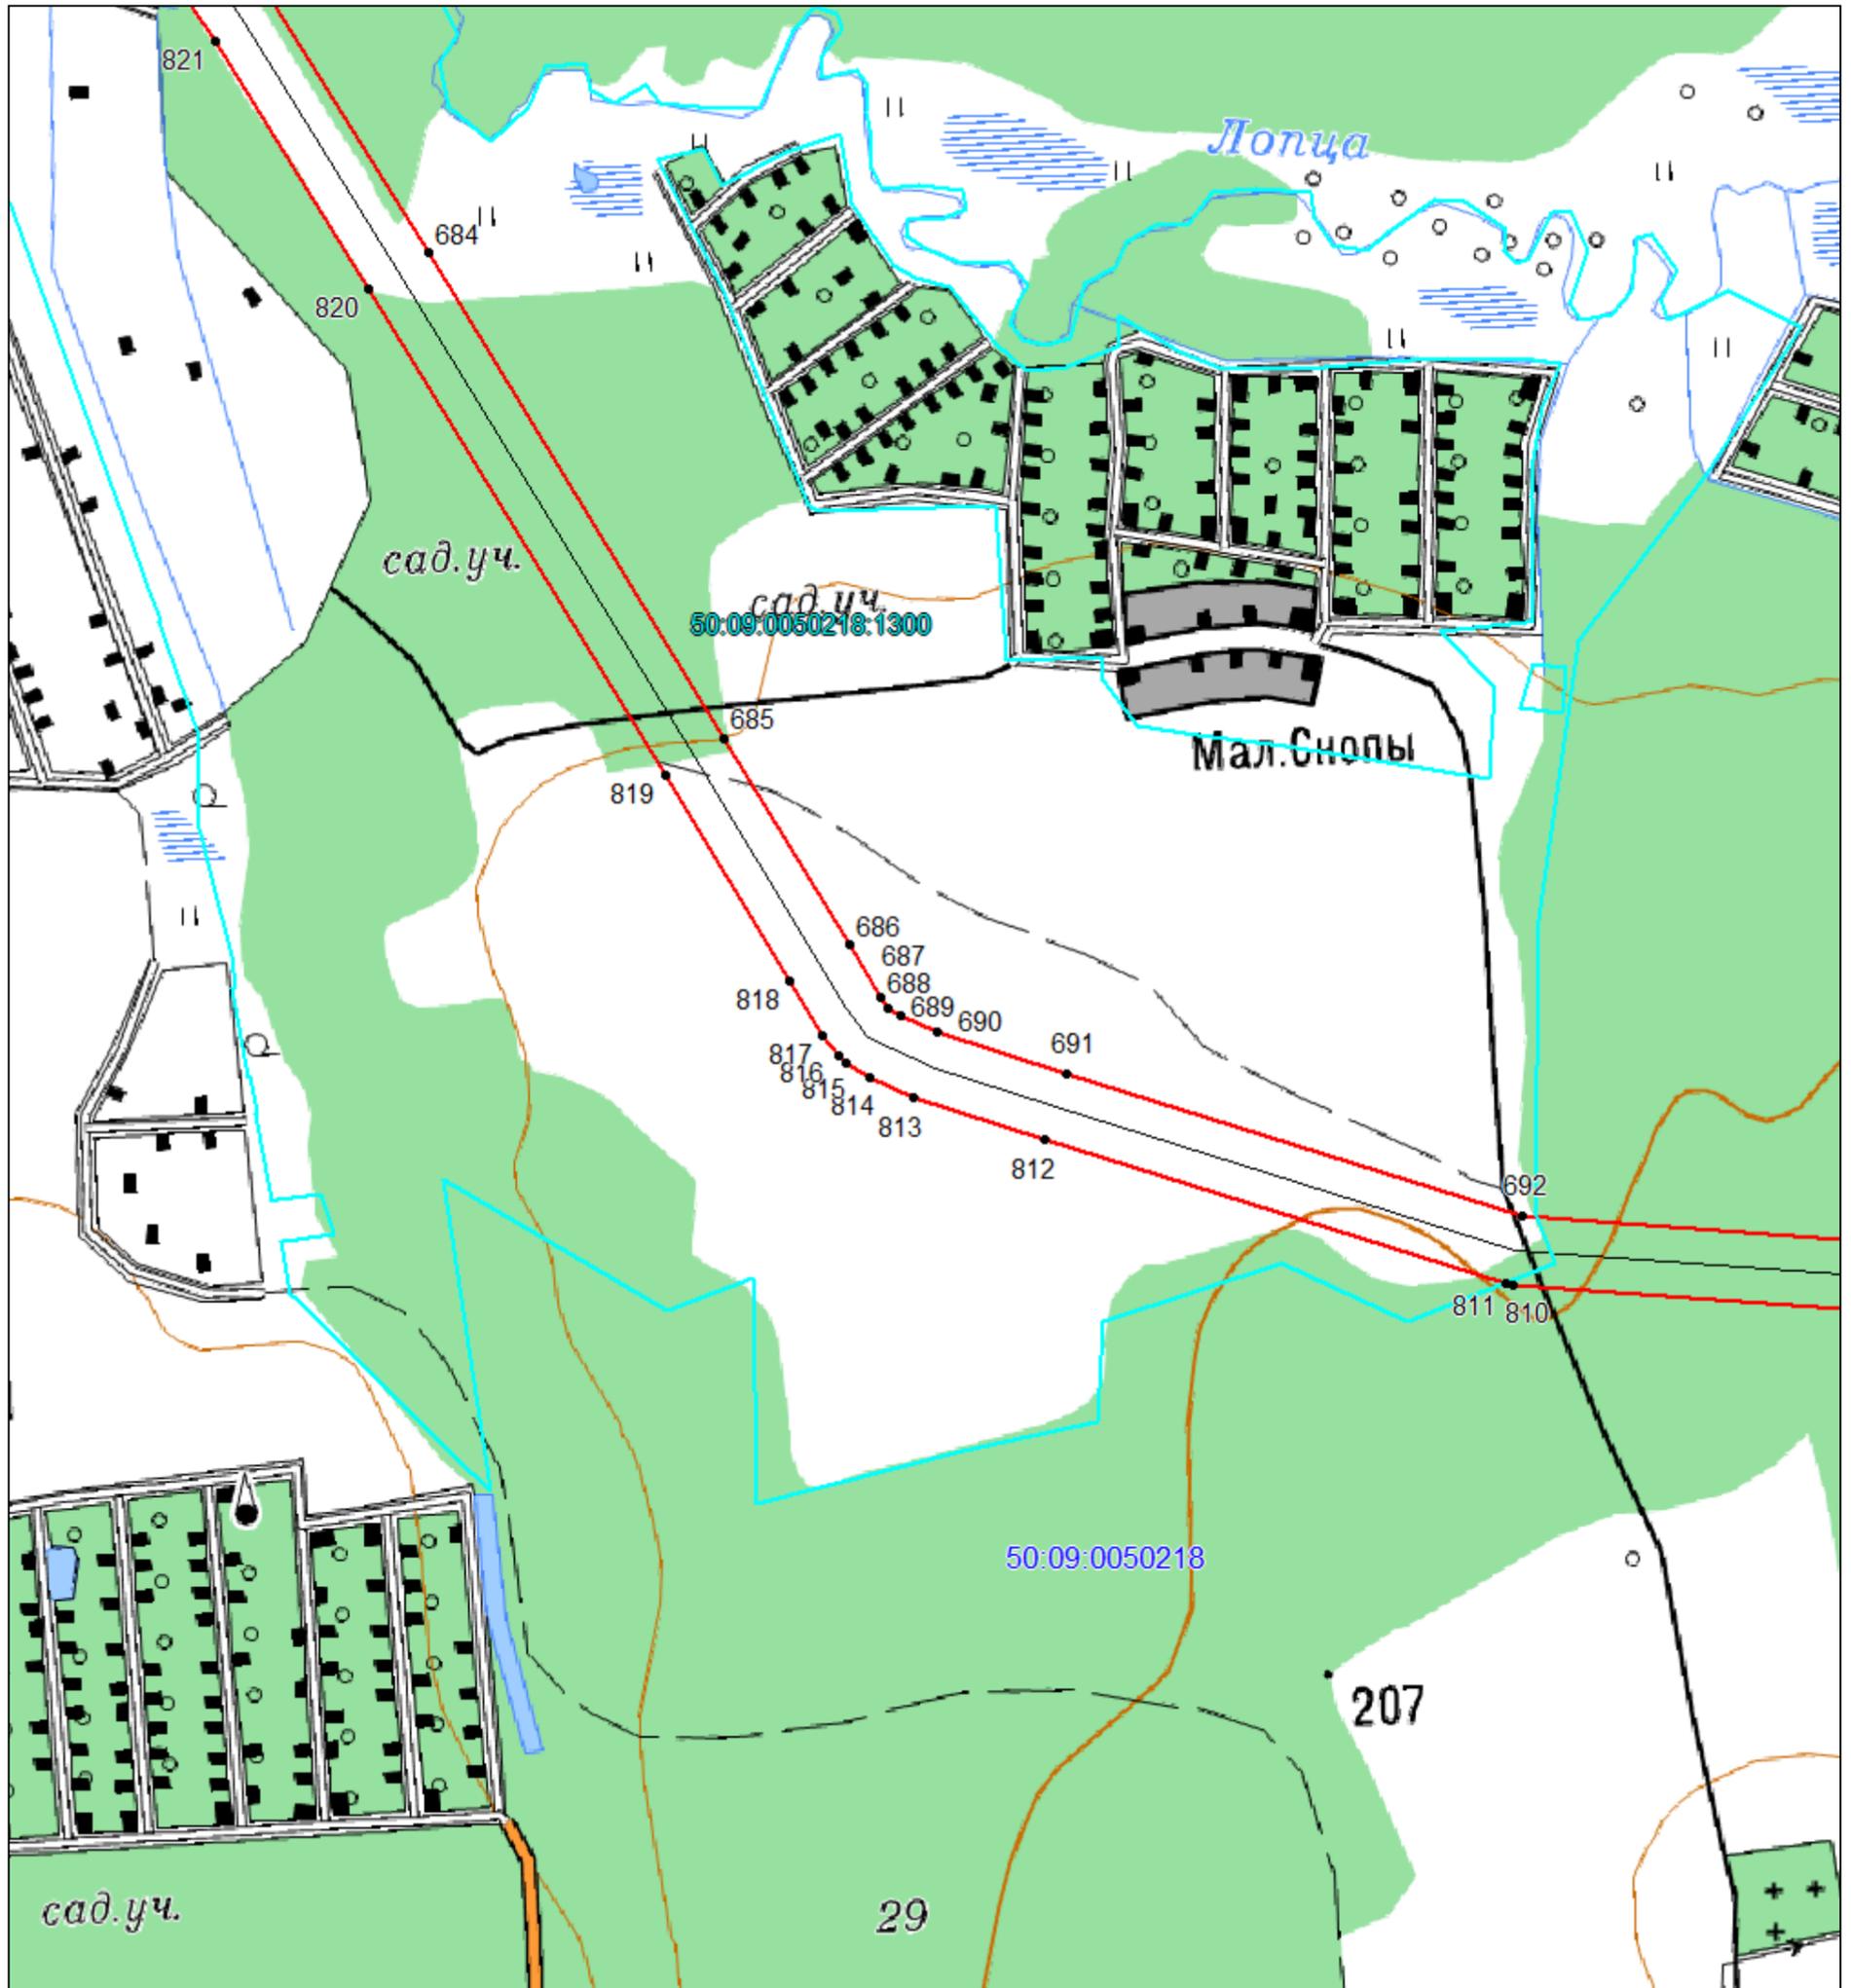


Масштаб 1:5000

Используемые условные знаки и обозначения: приведены на отдельной странице в конце раздела.

СХЕМА РАСПОЛОЖЕНИЯ ГРАНИЦ ПУБЛИЧНОГО СЕРВИТУТА

Выносной лист №38

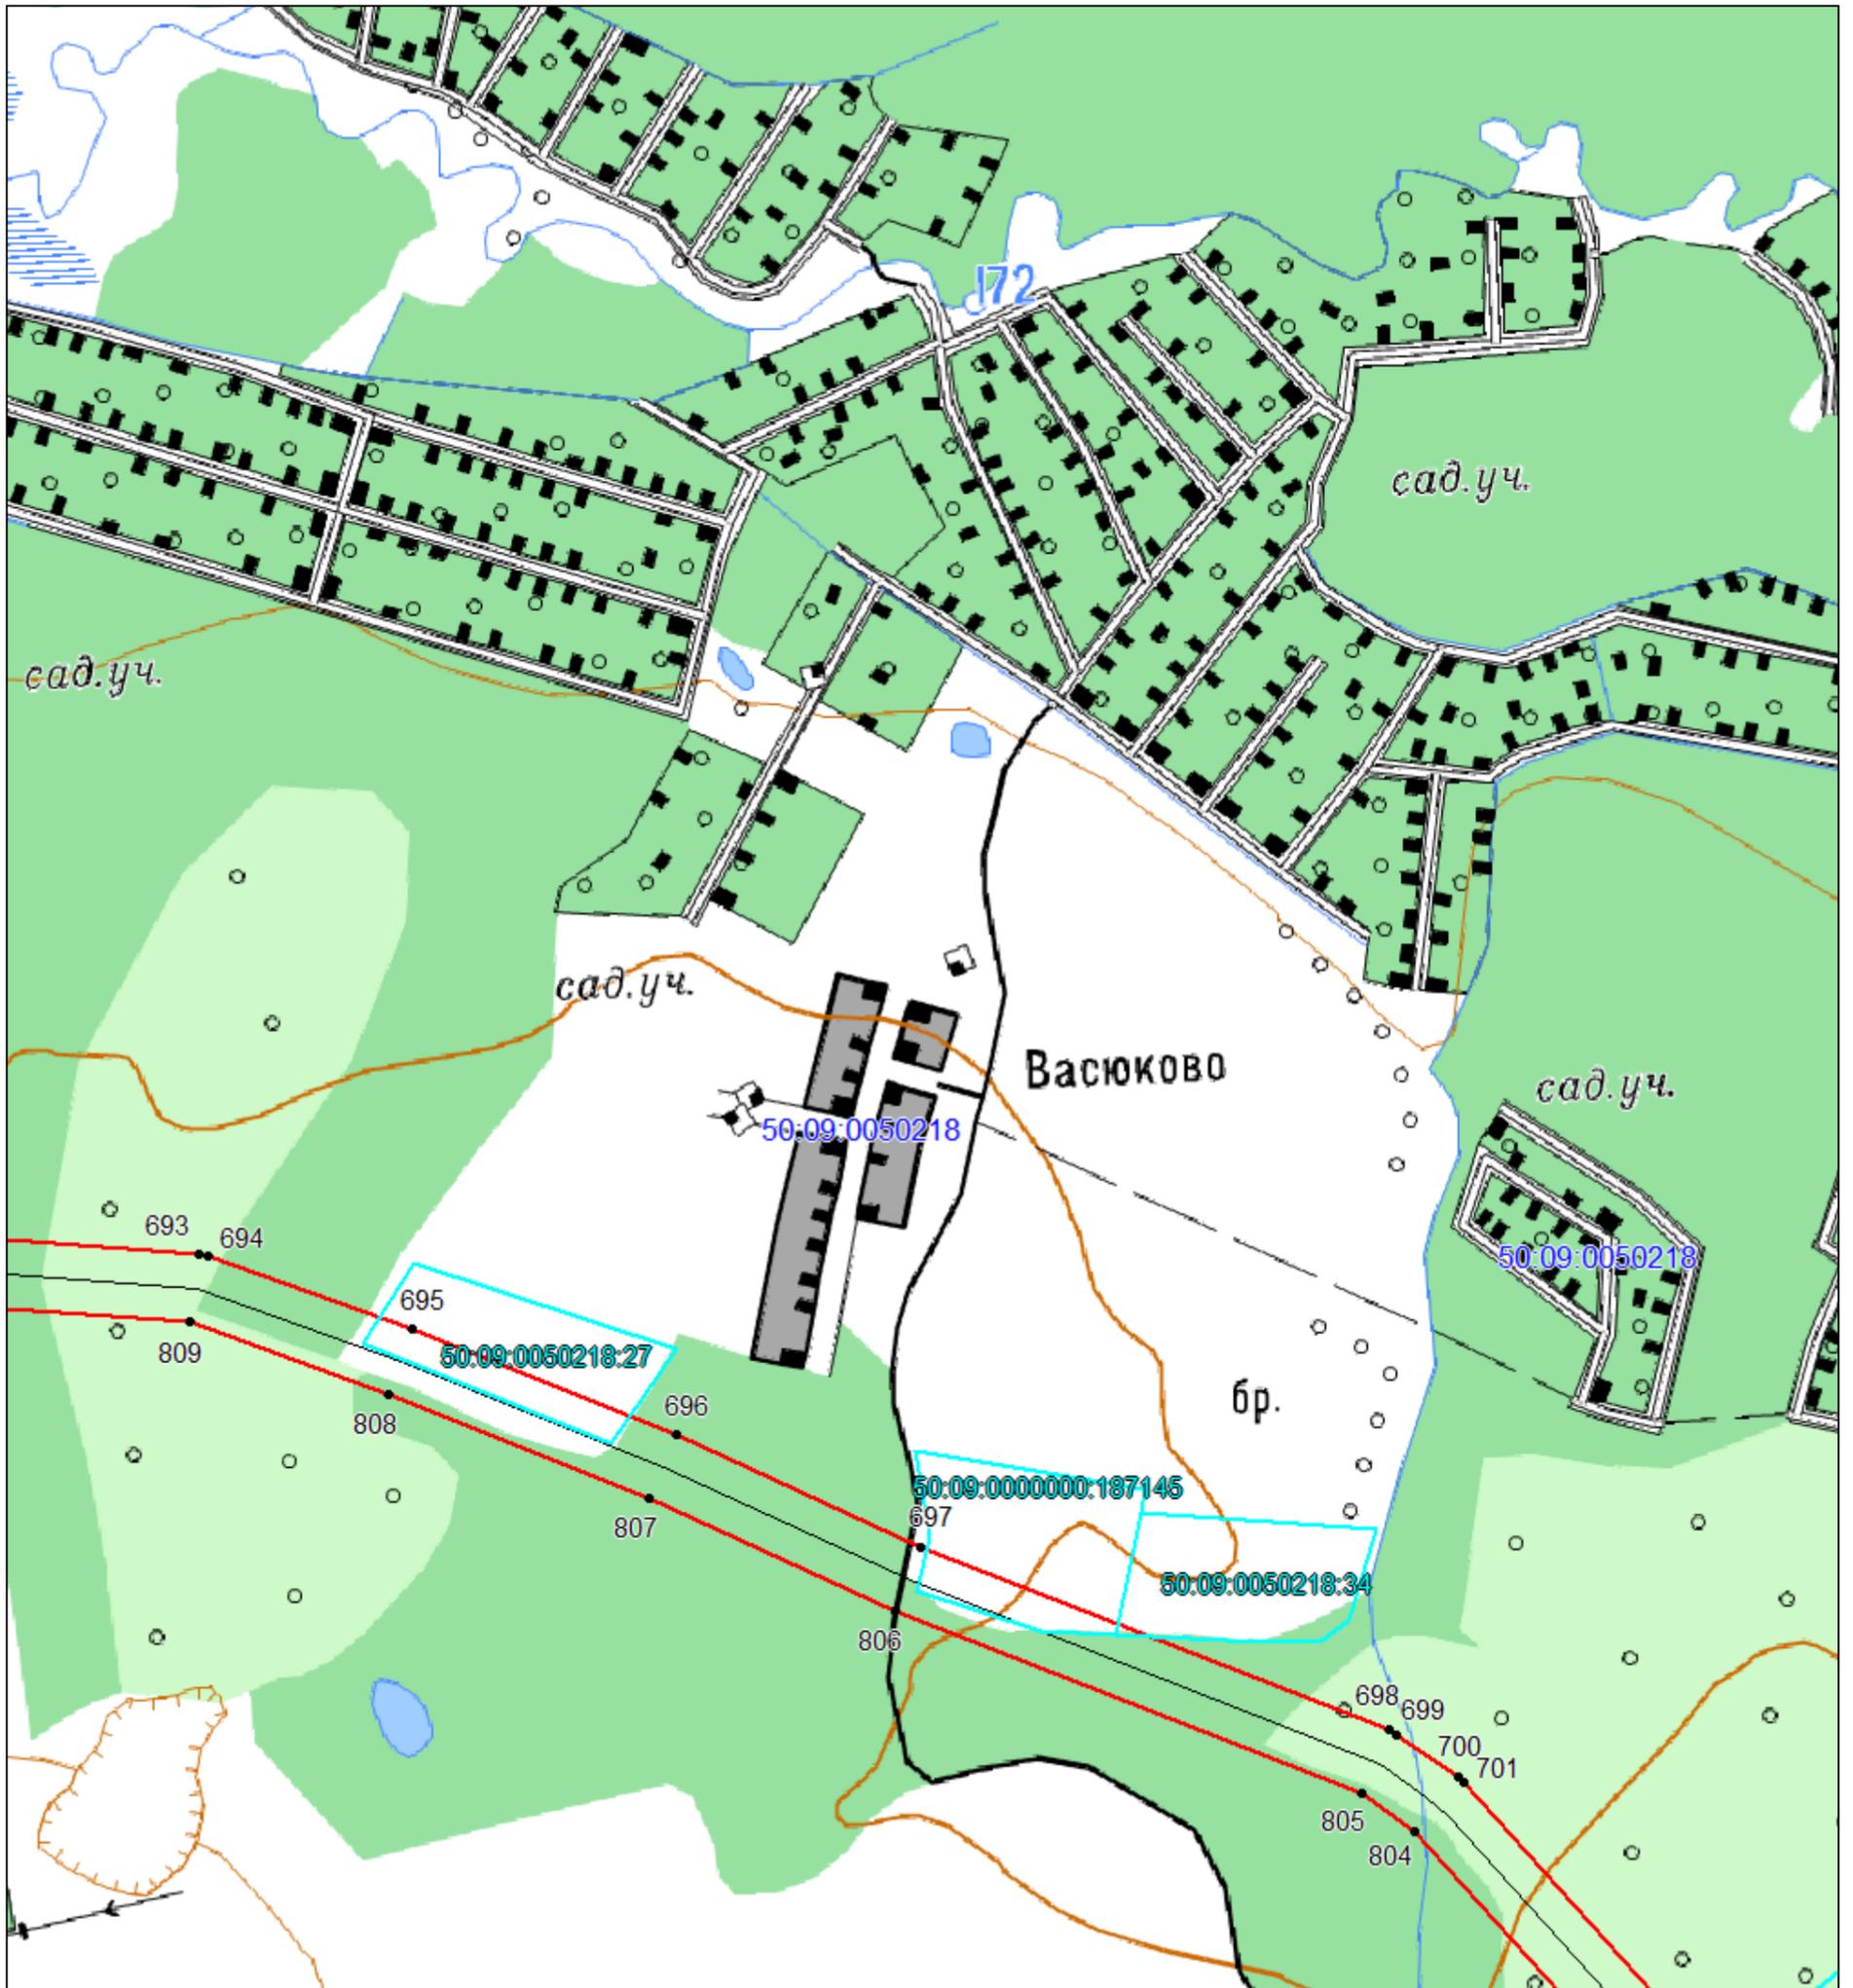


Масштаб 1:5000

Используемые условные знаки и обозначения: приведены на отдельной странице в конце раздела.

СХЕМА РАСПОЛОЖЕНИЯ ГРАНИЦ ПУБЛИЧНОГО СЕРВИТУТА

Выносной лист №39

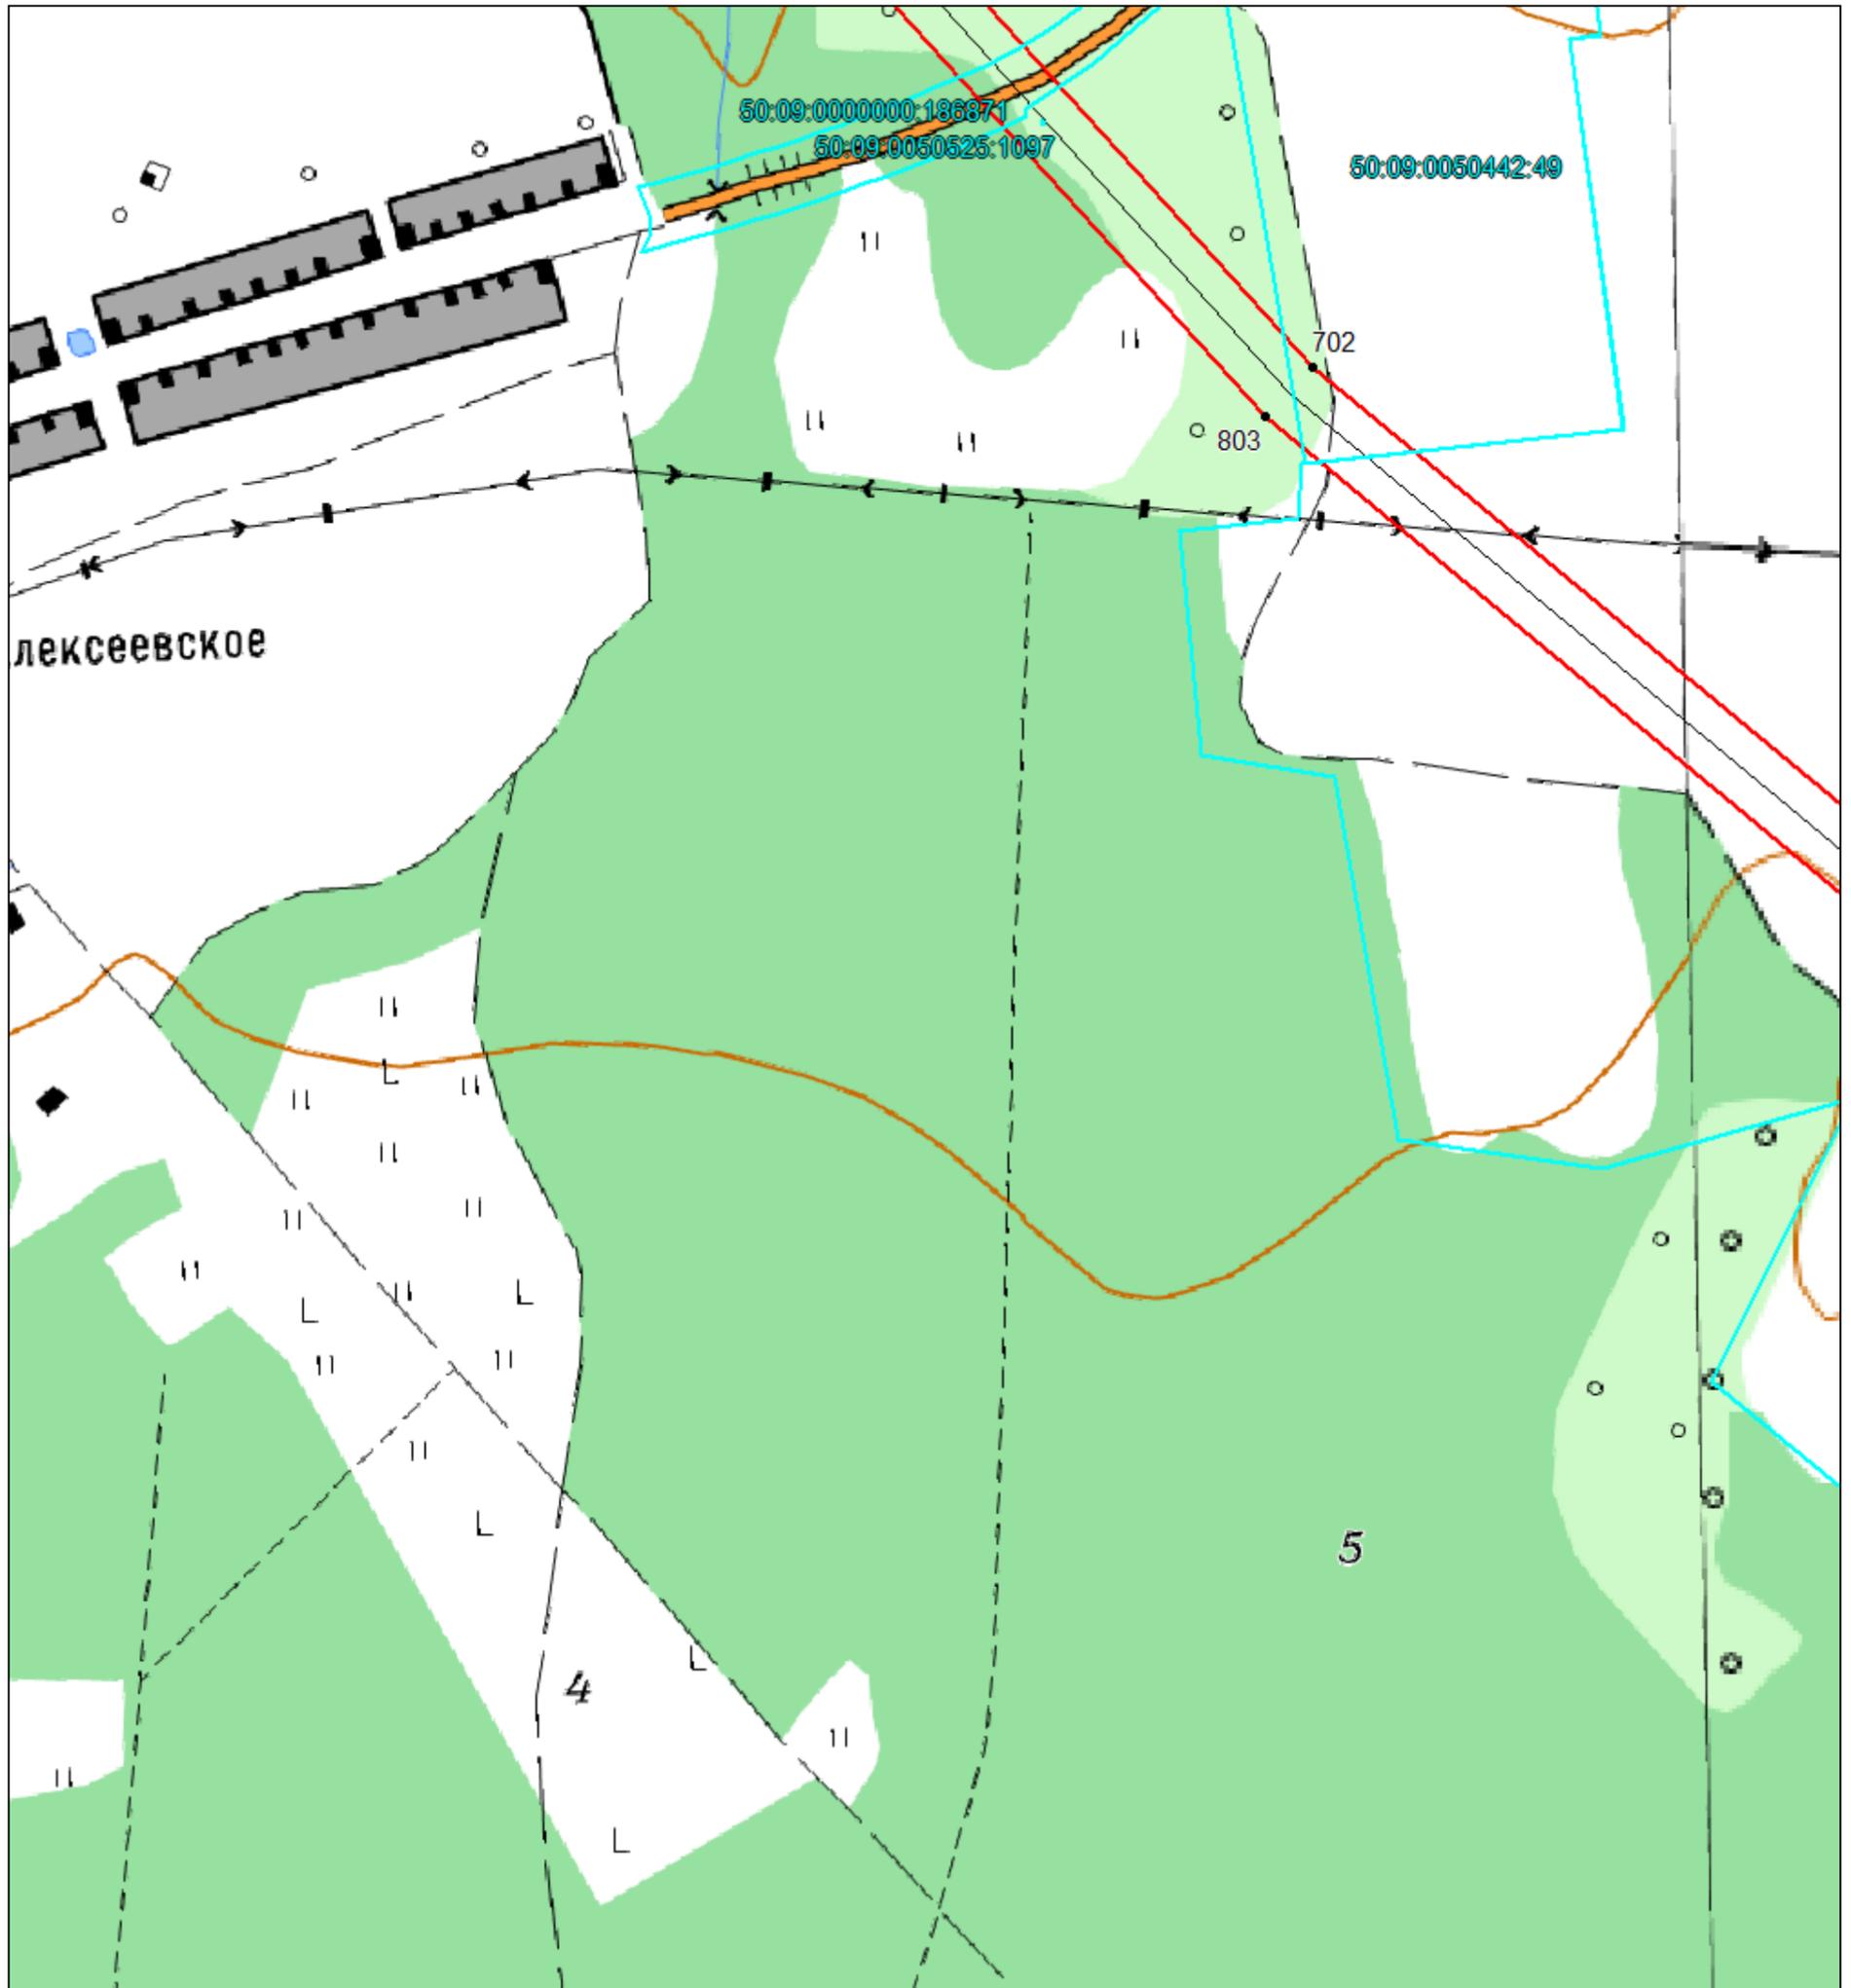


Масштаб 1:5000

Используемые условные знаки и обозначения: приведены на отдельной странице в конце раздела.

СХЕМА РАСПОЛОЖЕНИЯ ГРАНИЦ ПУБЛИЧНОГО СЕРВИТУТА

Выносной лист №40

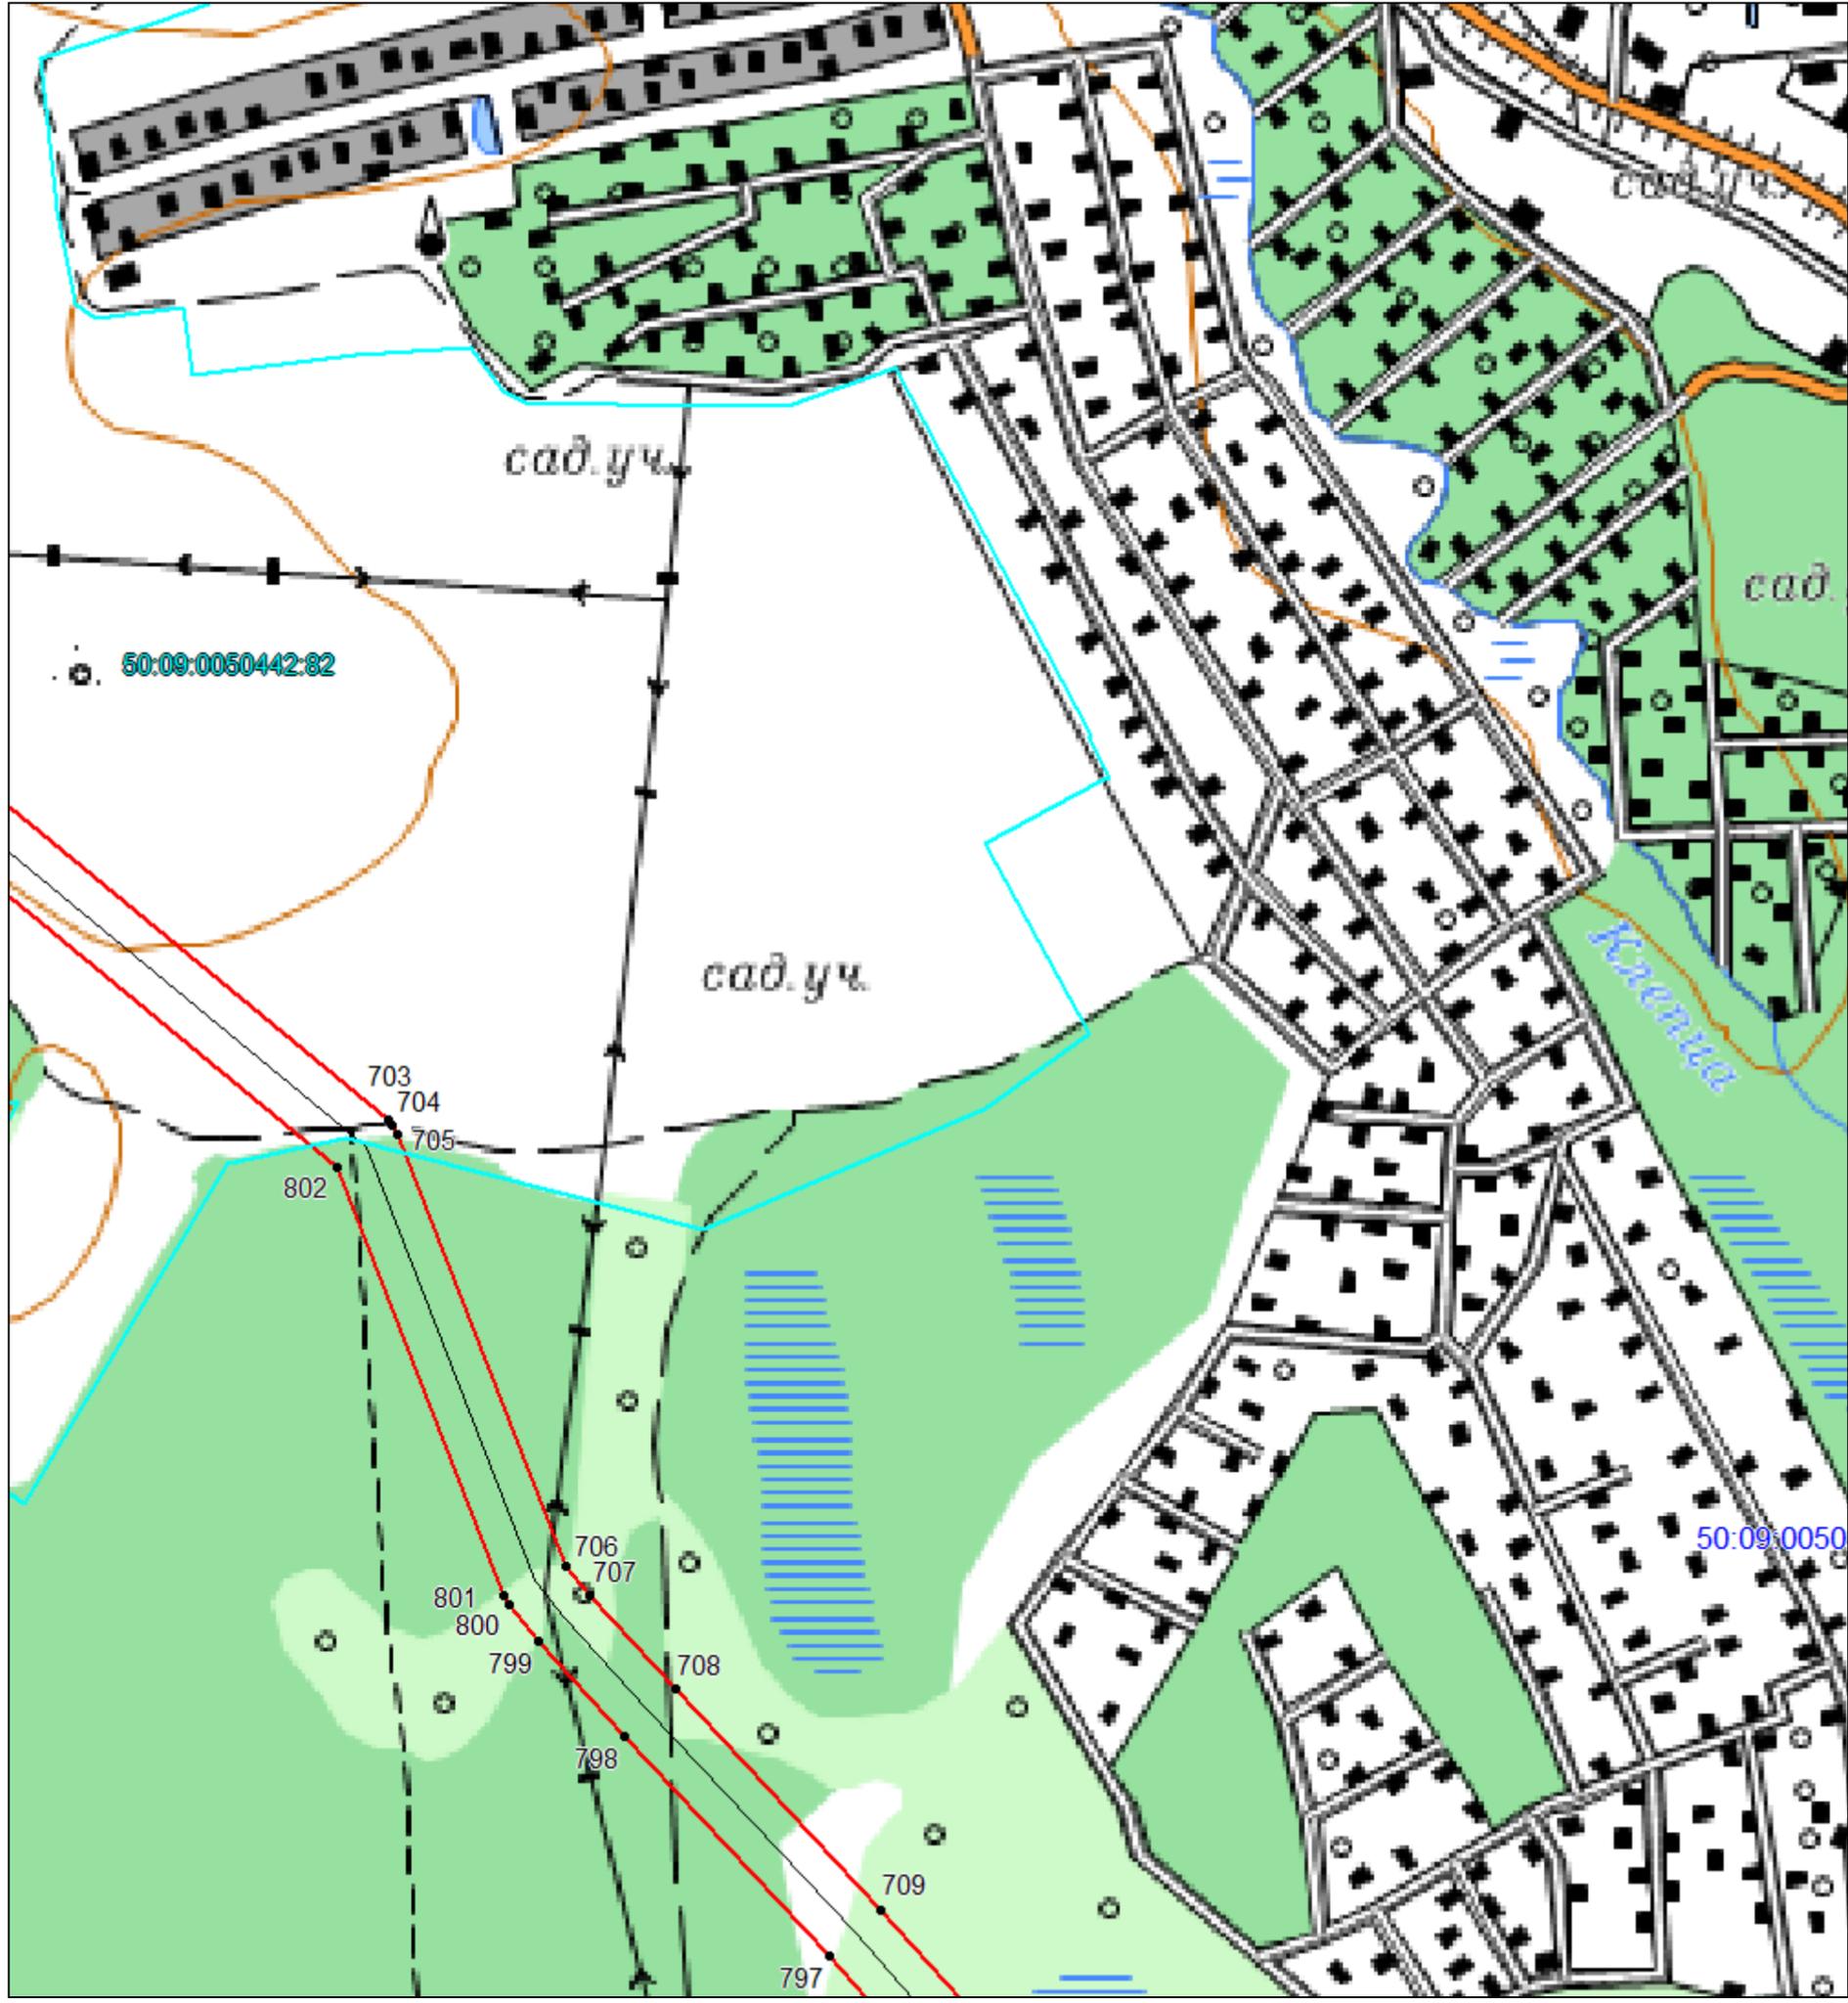


Масштаб 1:5000

Используемые условные знаки и обозначения: приведены на отдельной странице в конце раздела.

СХЕМА РАСПОЛОЖЕНИЯ ГРАНИЦ ПУБЛИЧНОГО СЕРВИТУТА

Выносной лист №41

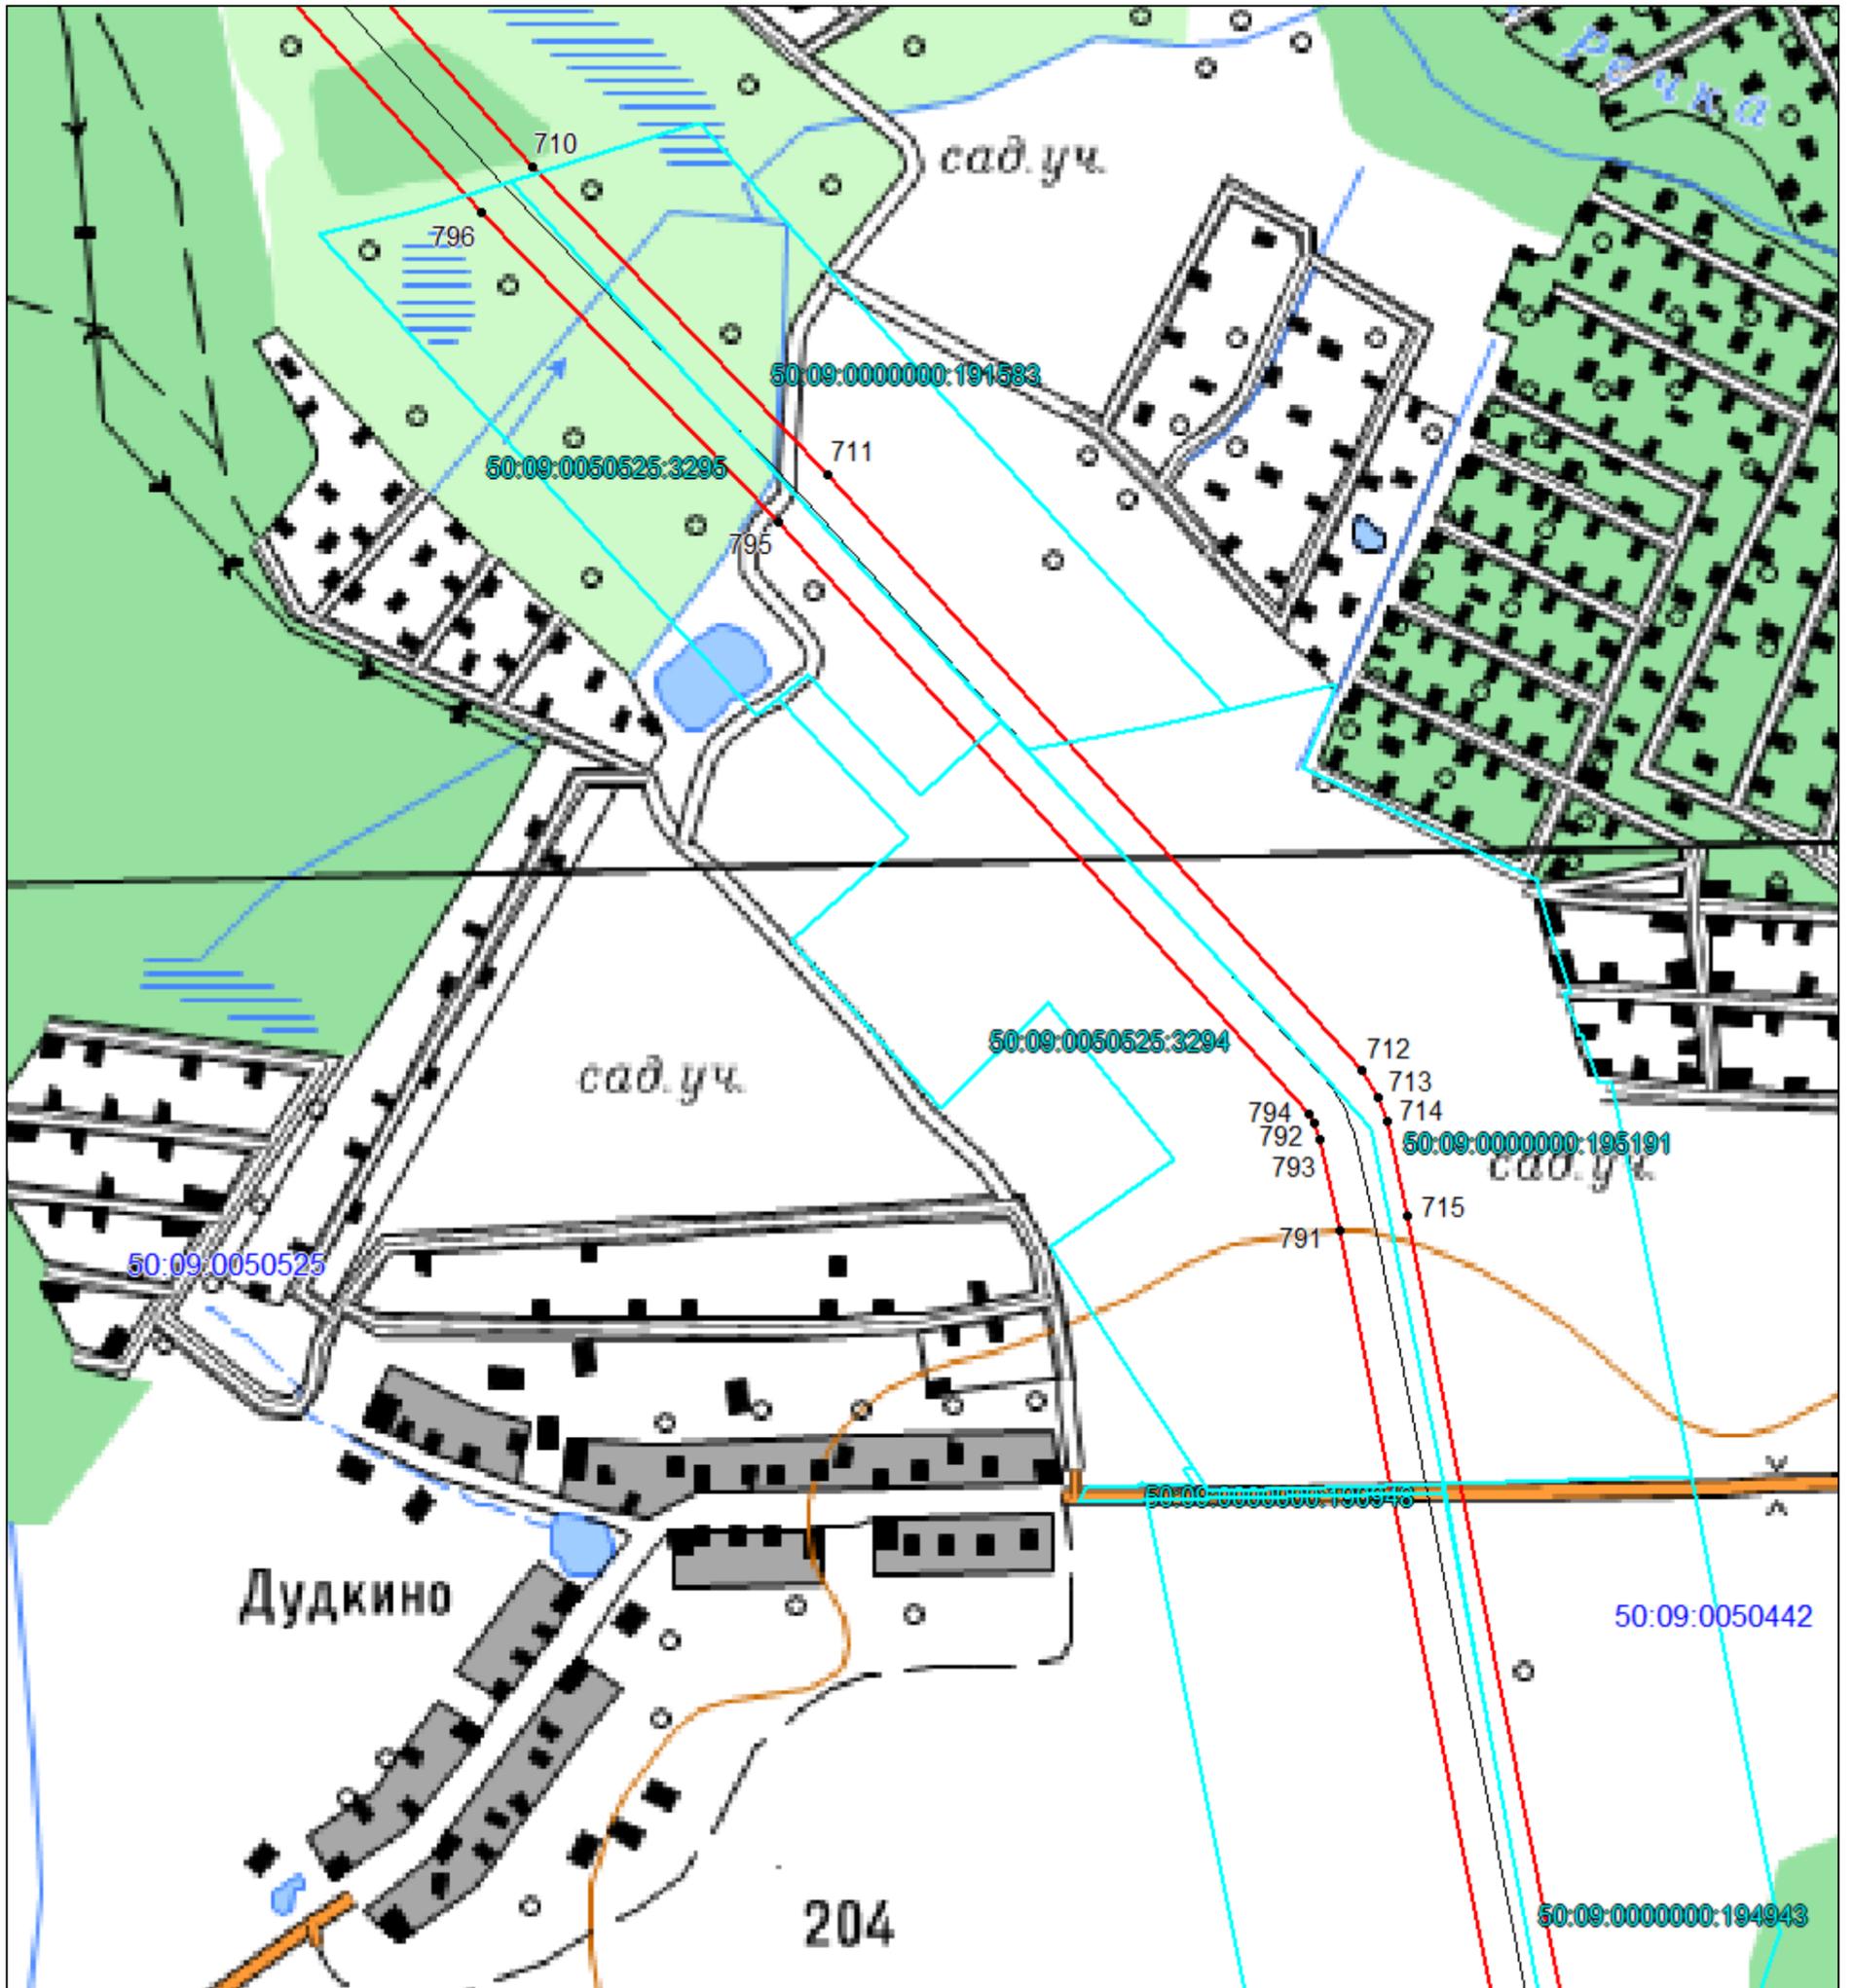


Масштаб 1:5000

Используемые условные знаки и обозначения: приведены на отдельной странице в конце раздела.

СХЕМА РАСПОЛОЖЕНИЯ ГРАНИЦ ПУБЛИЧНОГО СЕРВИТУТА

Выносной лист №42

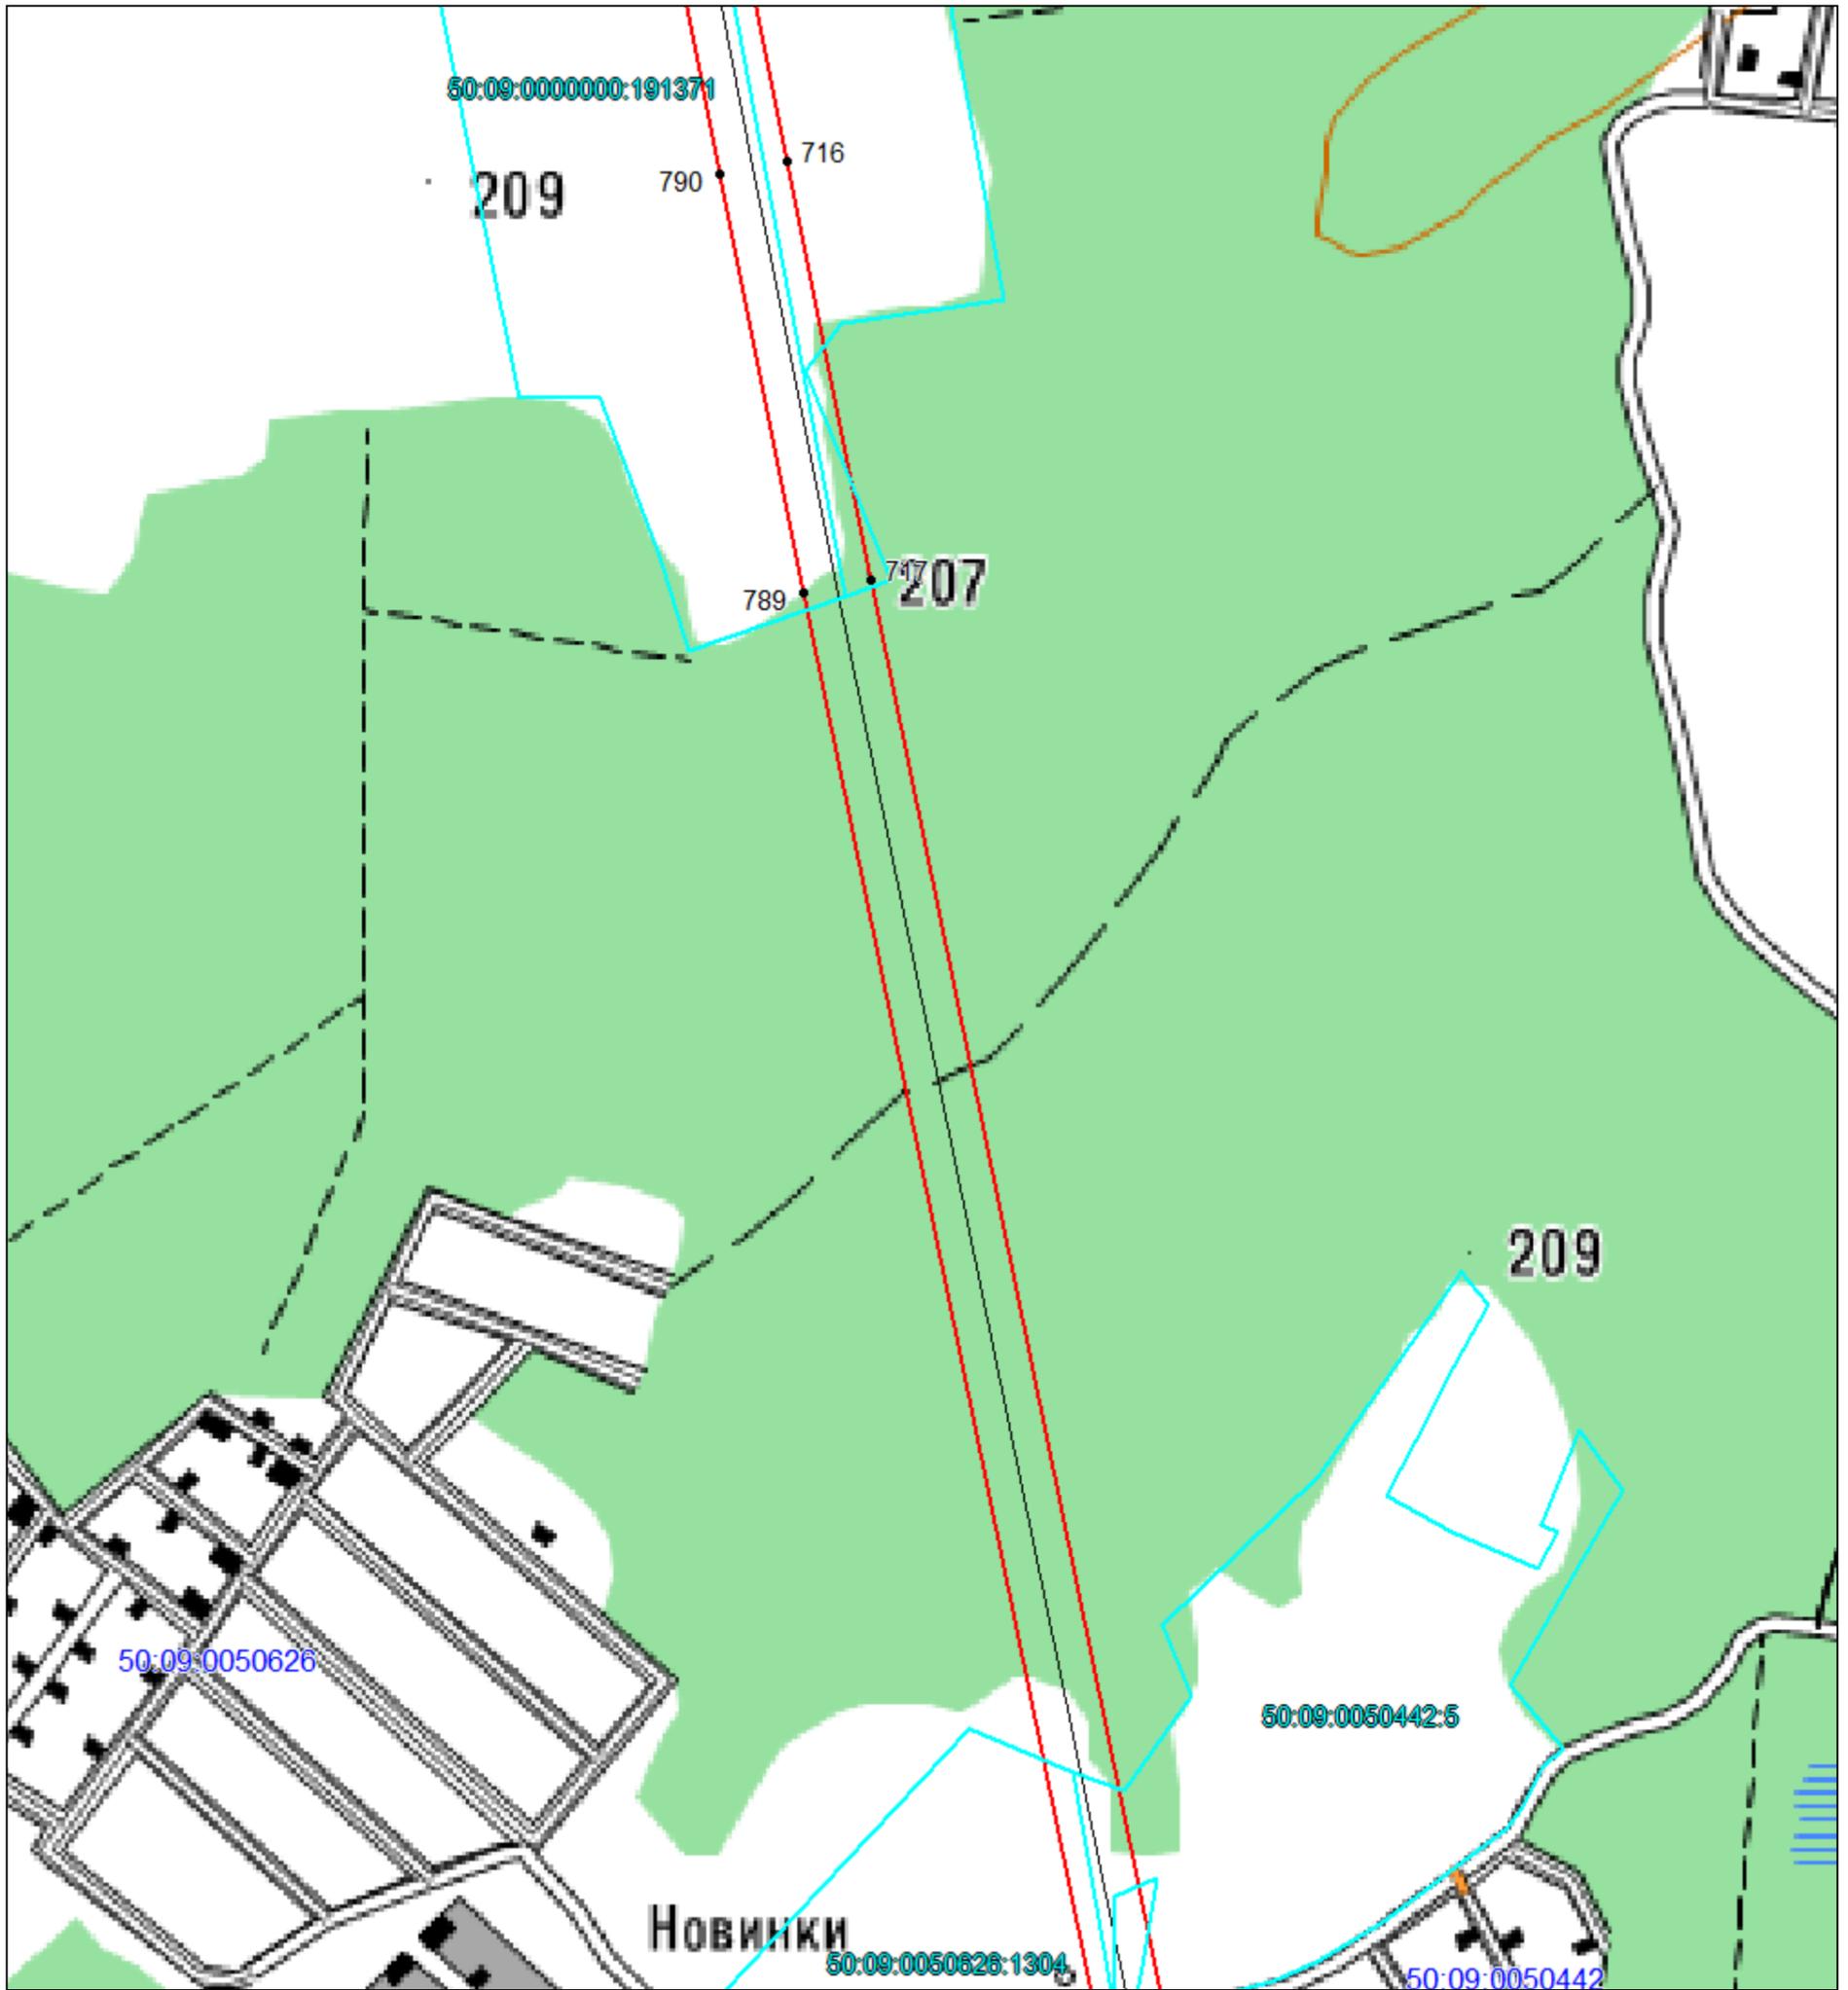


Масштаб 1:5000

Используемые условные знаки и обозначения: приведены на отдельной странице в конце раздела.

СХЕМА РАСПОЛОЖЕНИЯ ГРАНИЦ ПУБЛИЧНОГО СЕРВИТУТА

Выносной лист №43

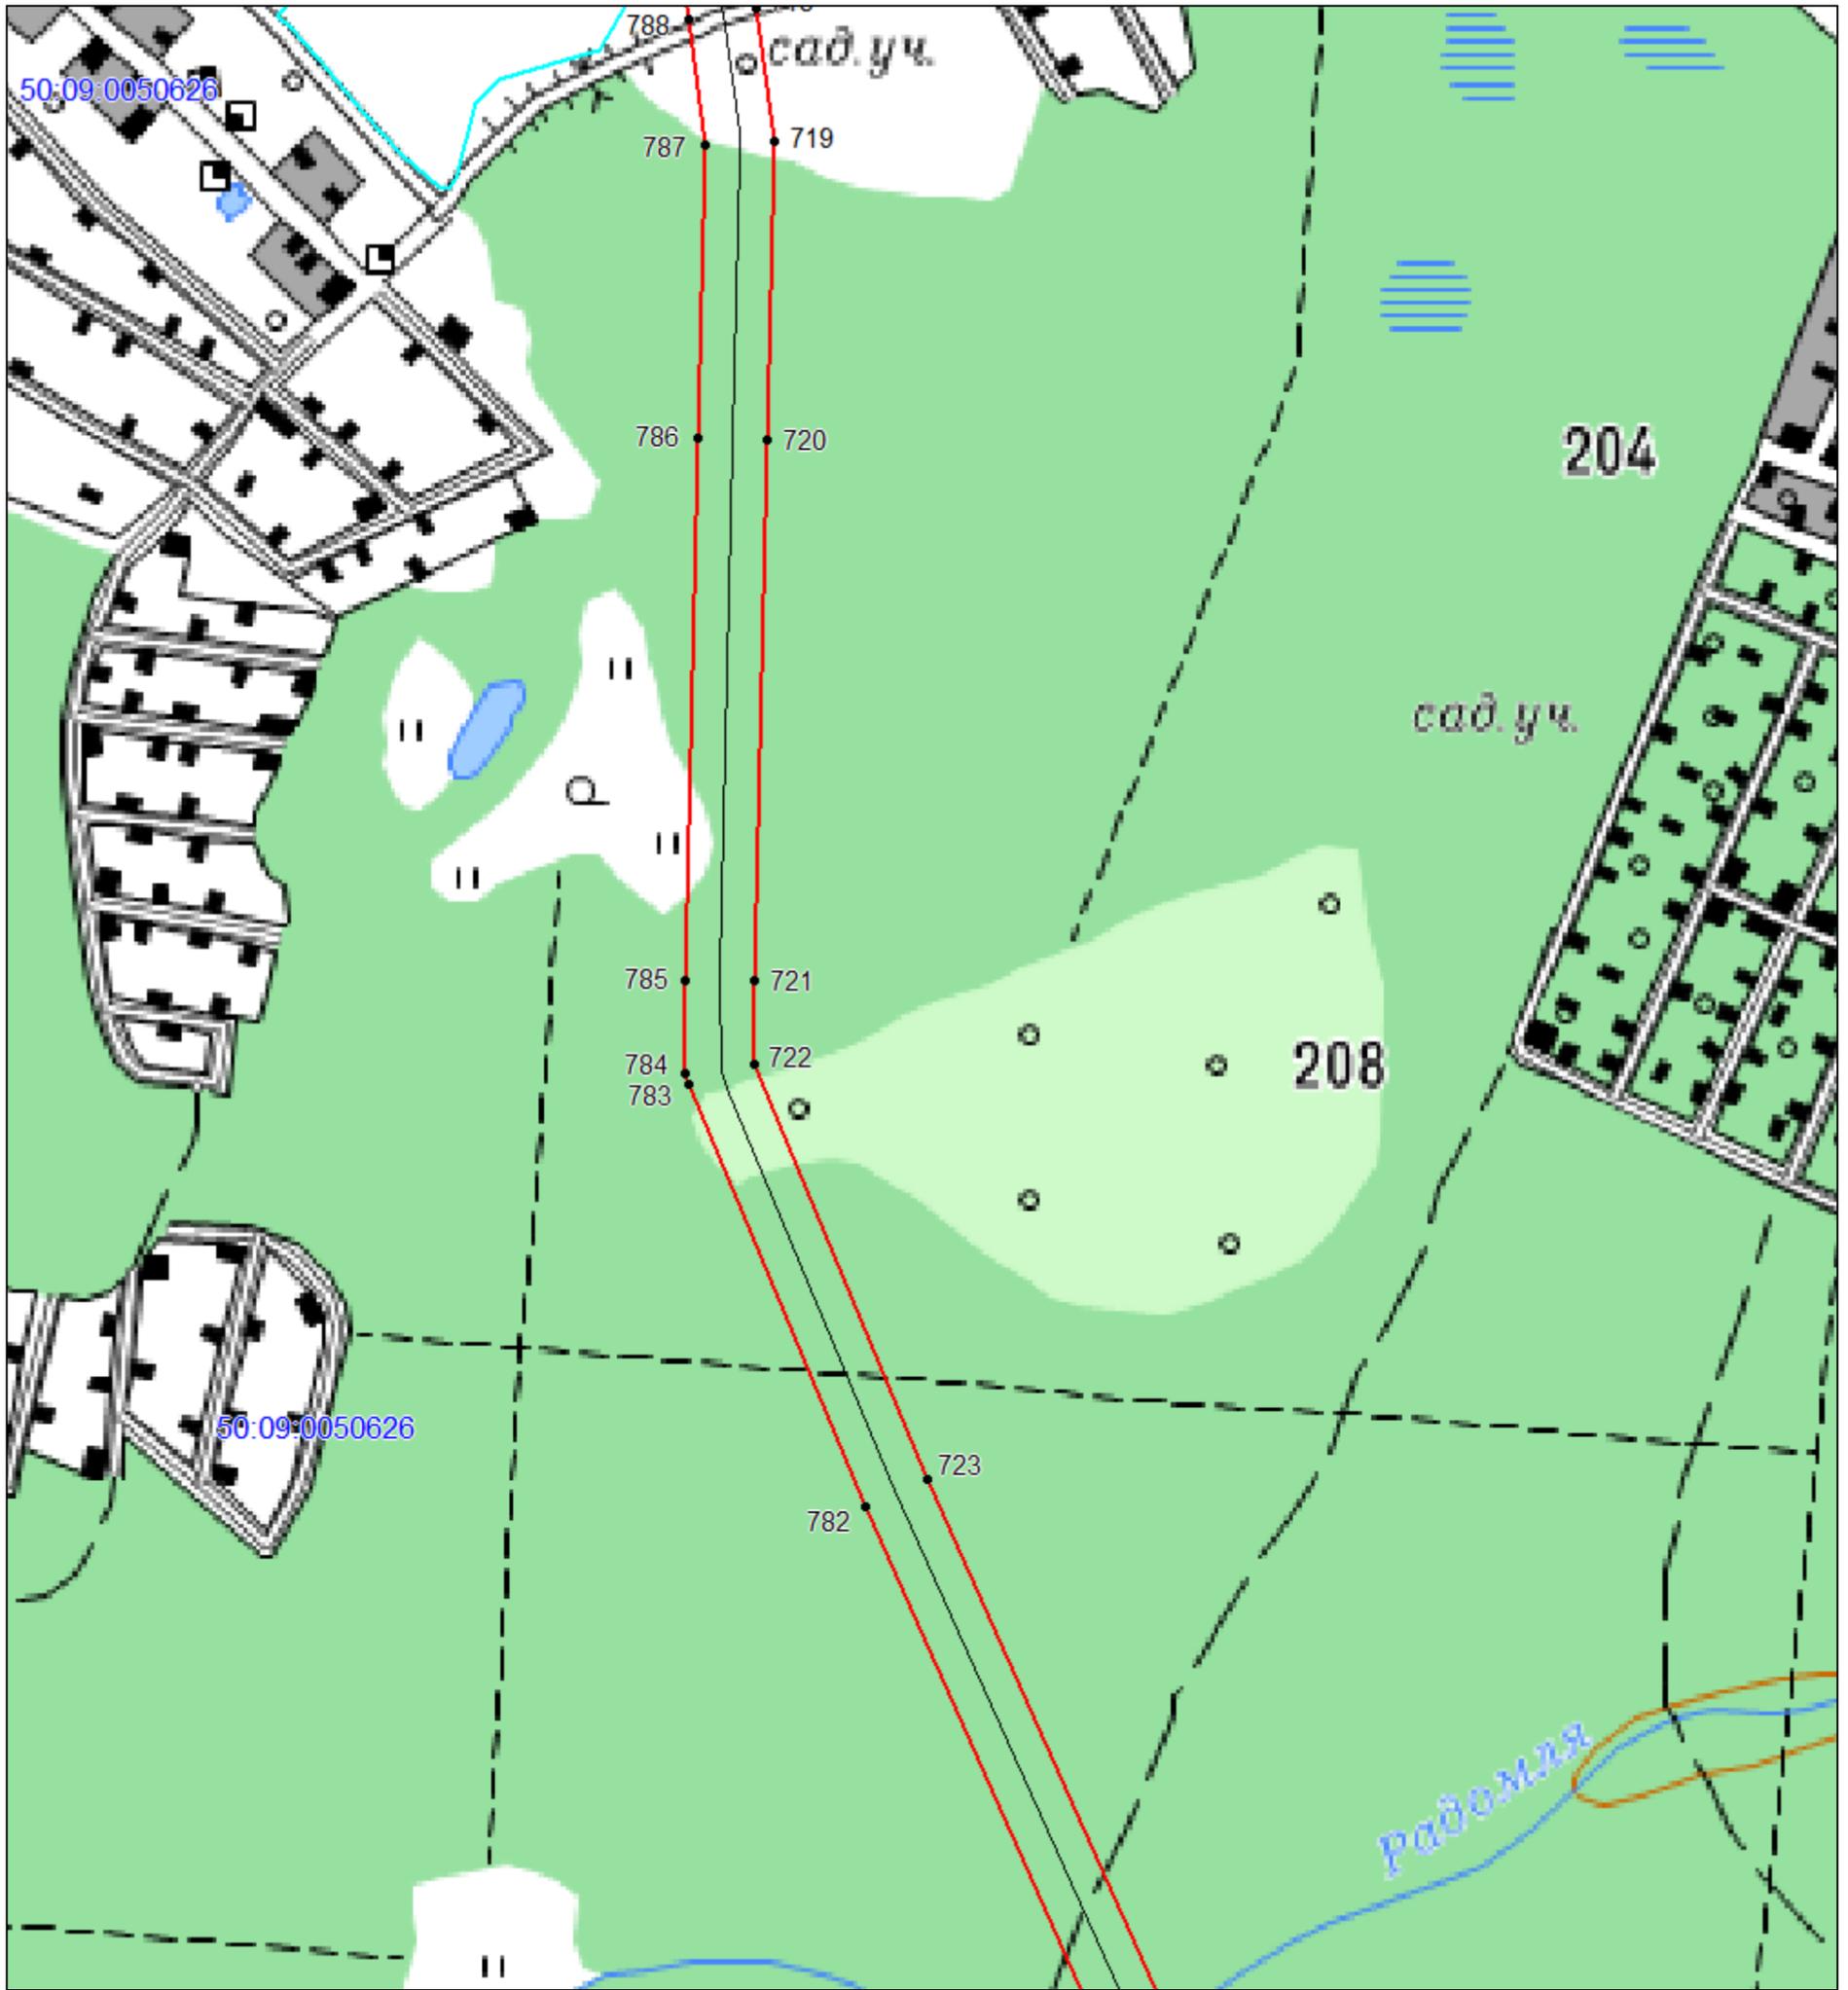


Масштаб 1:5000

Используемые условные знаки и обозначения: приведены на отдельной странице в конце раздела.

СХЕМА РАСПОЛОЖЕНИЯ ГРАНИЦ ПУБЛИЧНОГО СЕРВИТУТА

Выносной лист №44

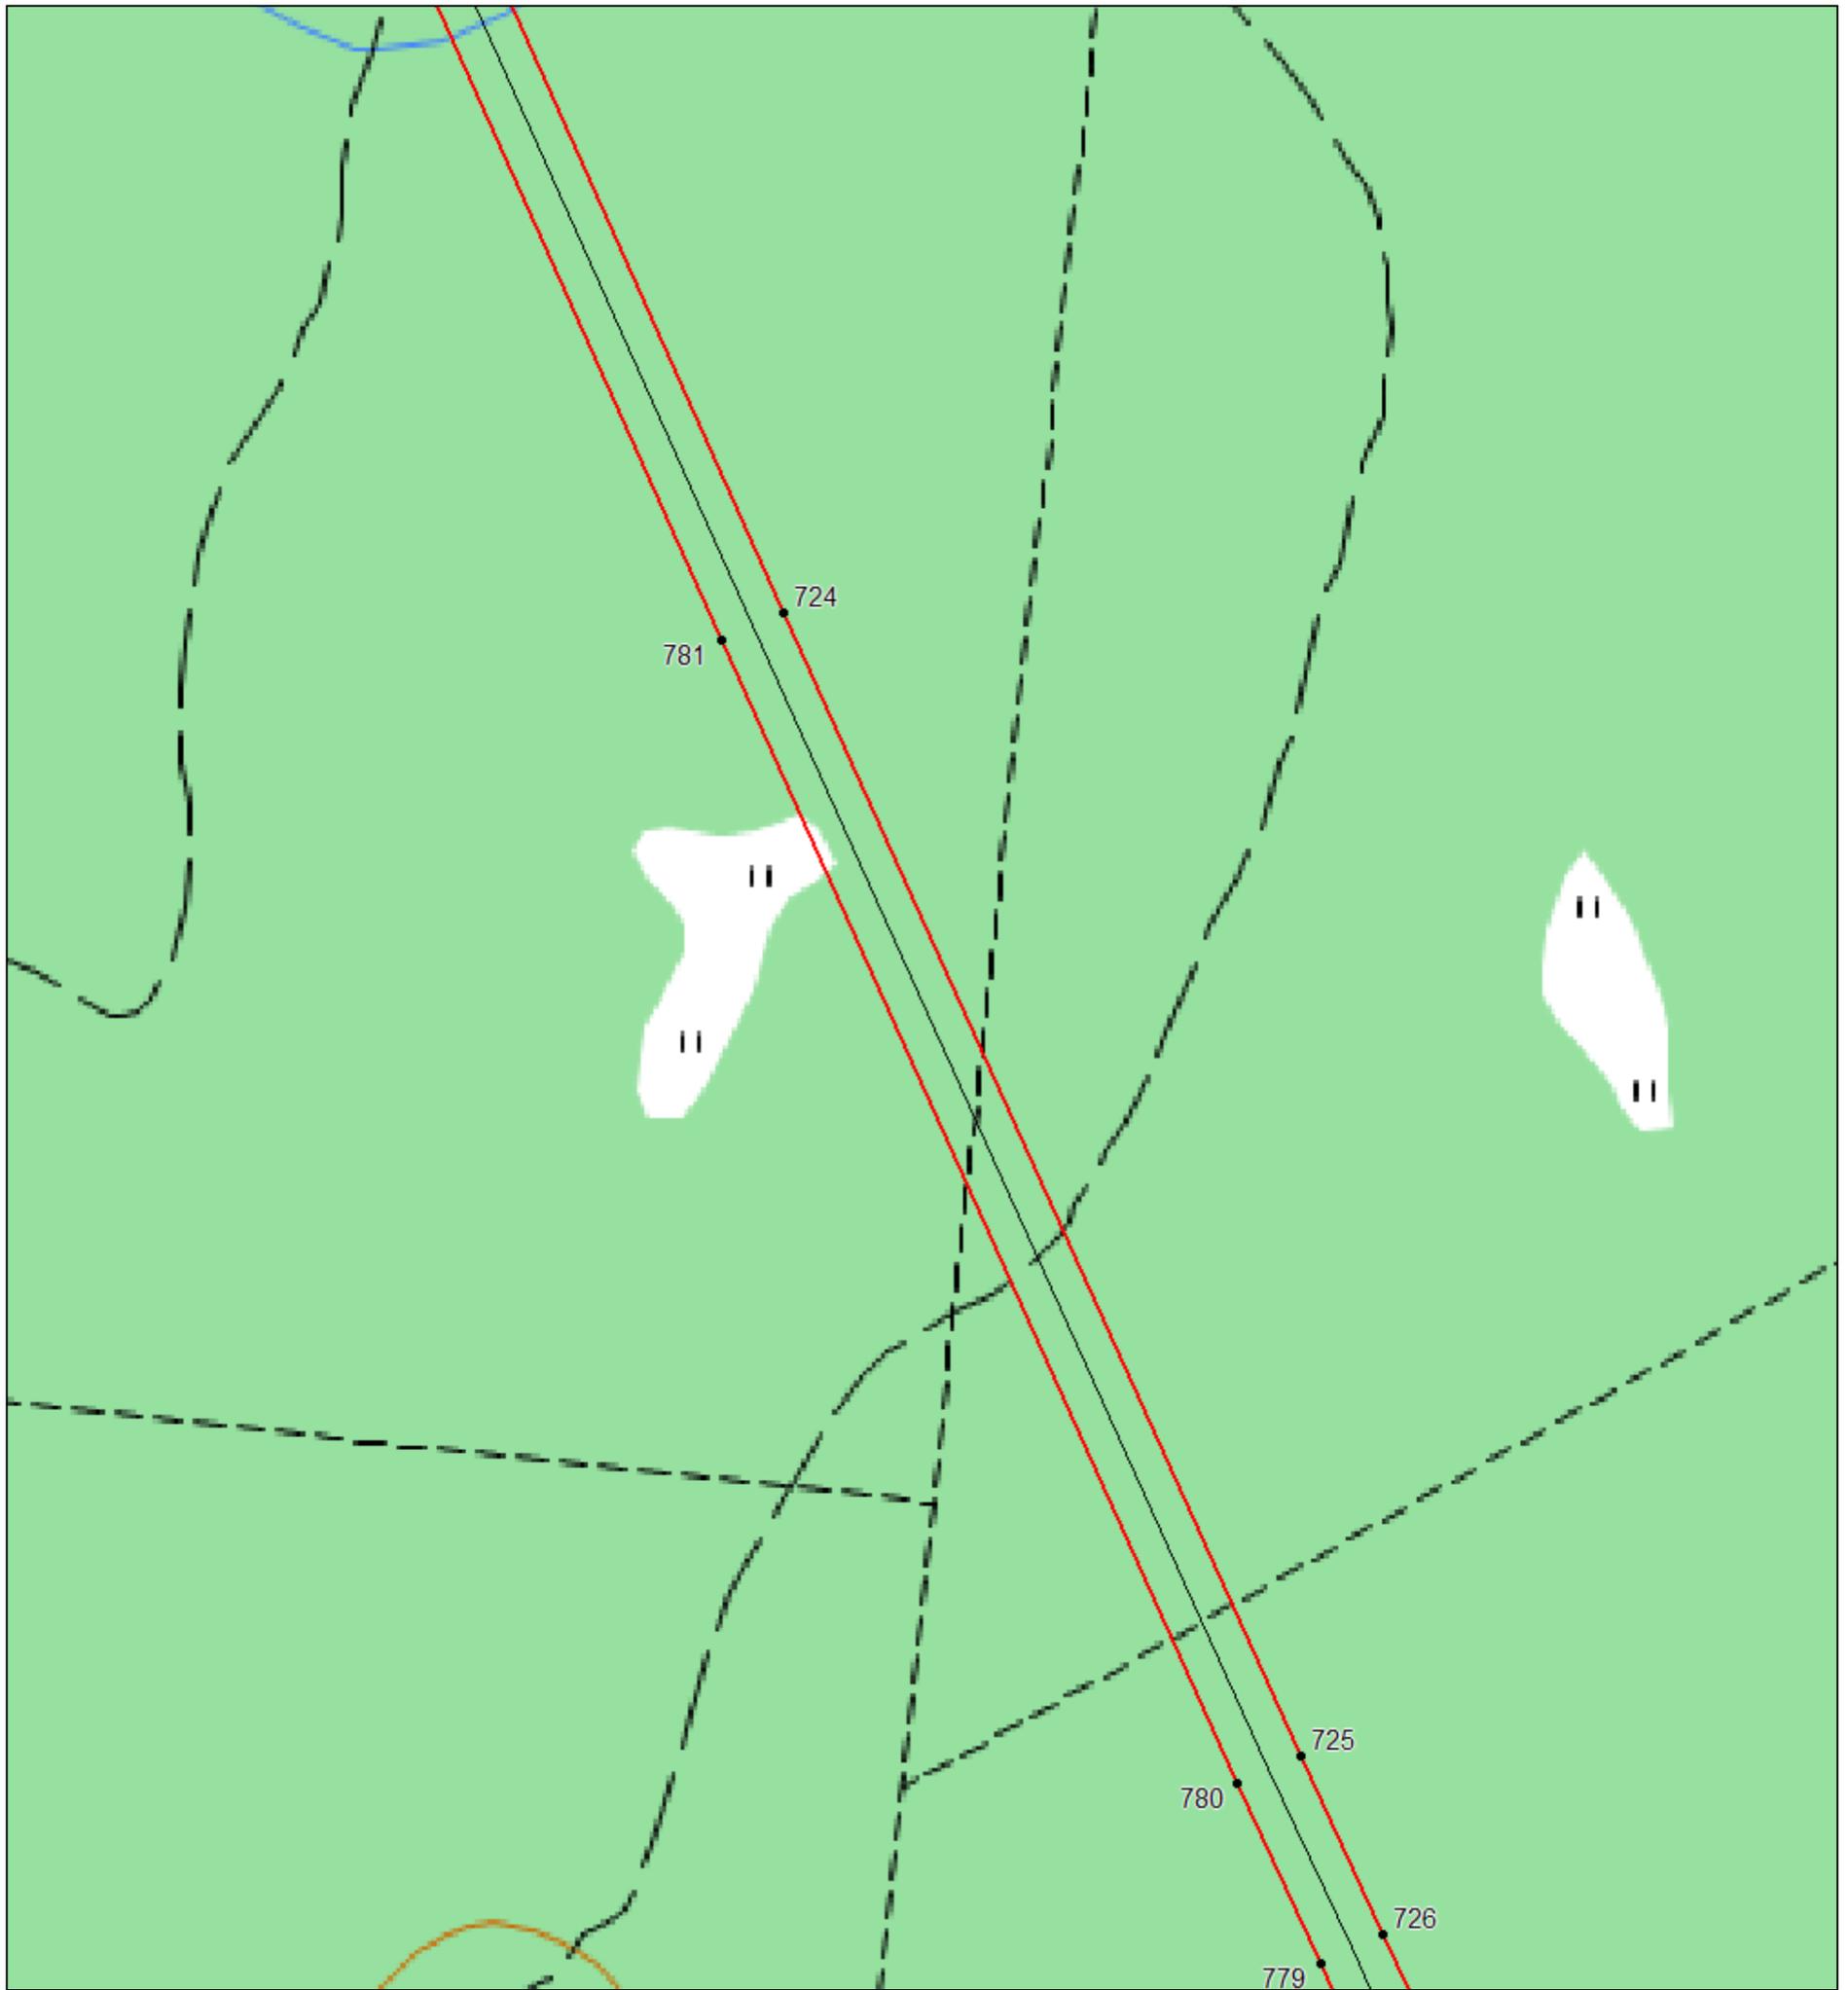


Масштаб 1:5000

Используемые условные знаки и обозначения: приведены на отдельной странице в конце раздела.

СХЕМА РАСПОЛОЖЕНИЯ ГРАНИЦ ПУБЛИЧНОГО СЕРВИТУТА

Выносной лист №45

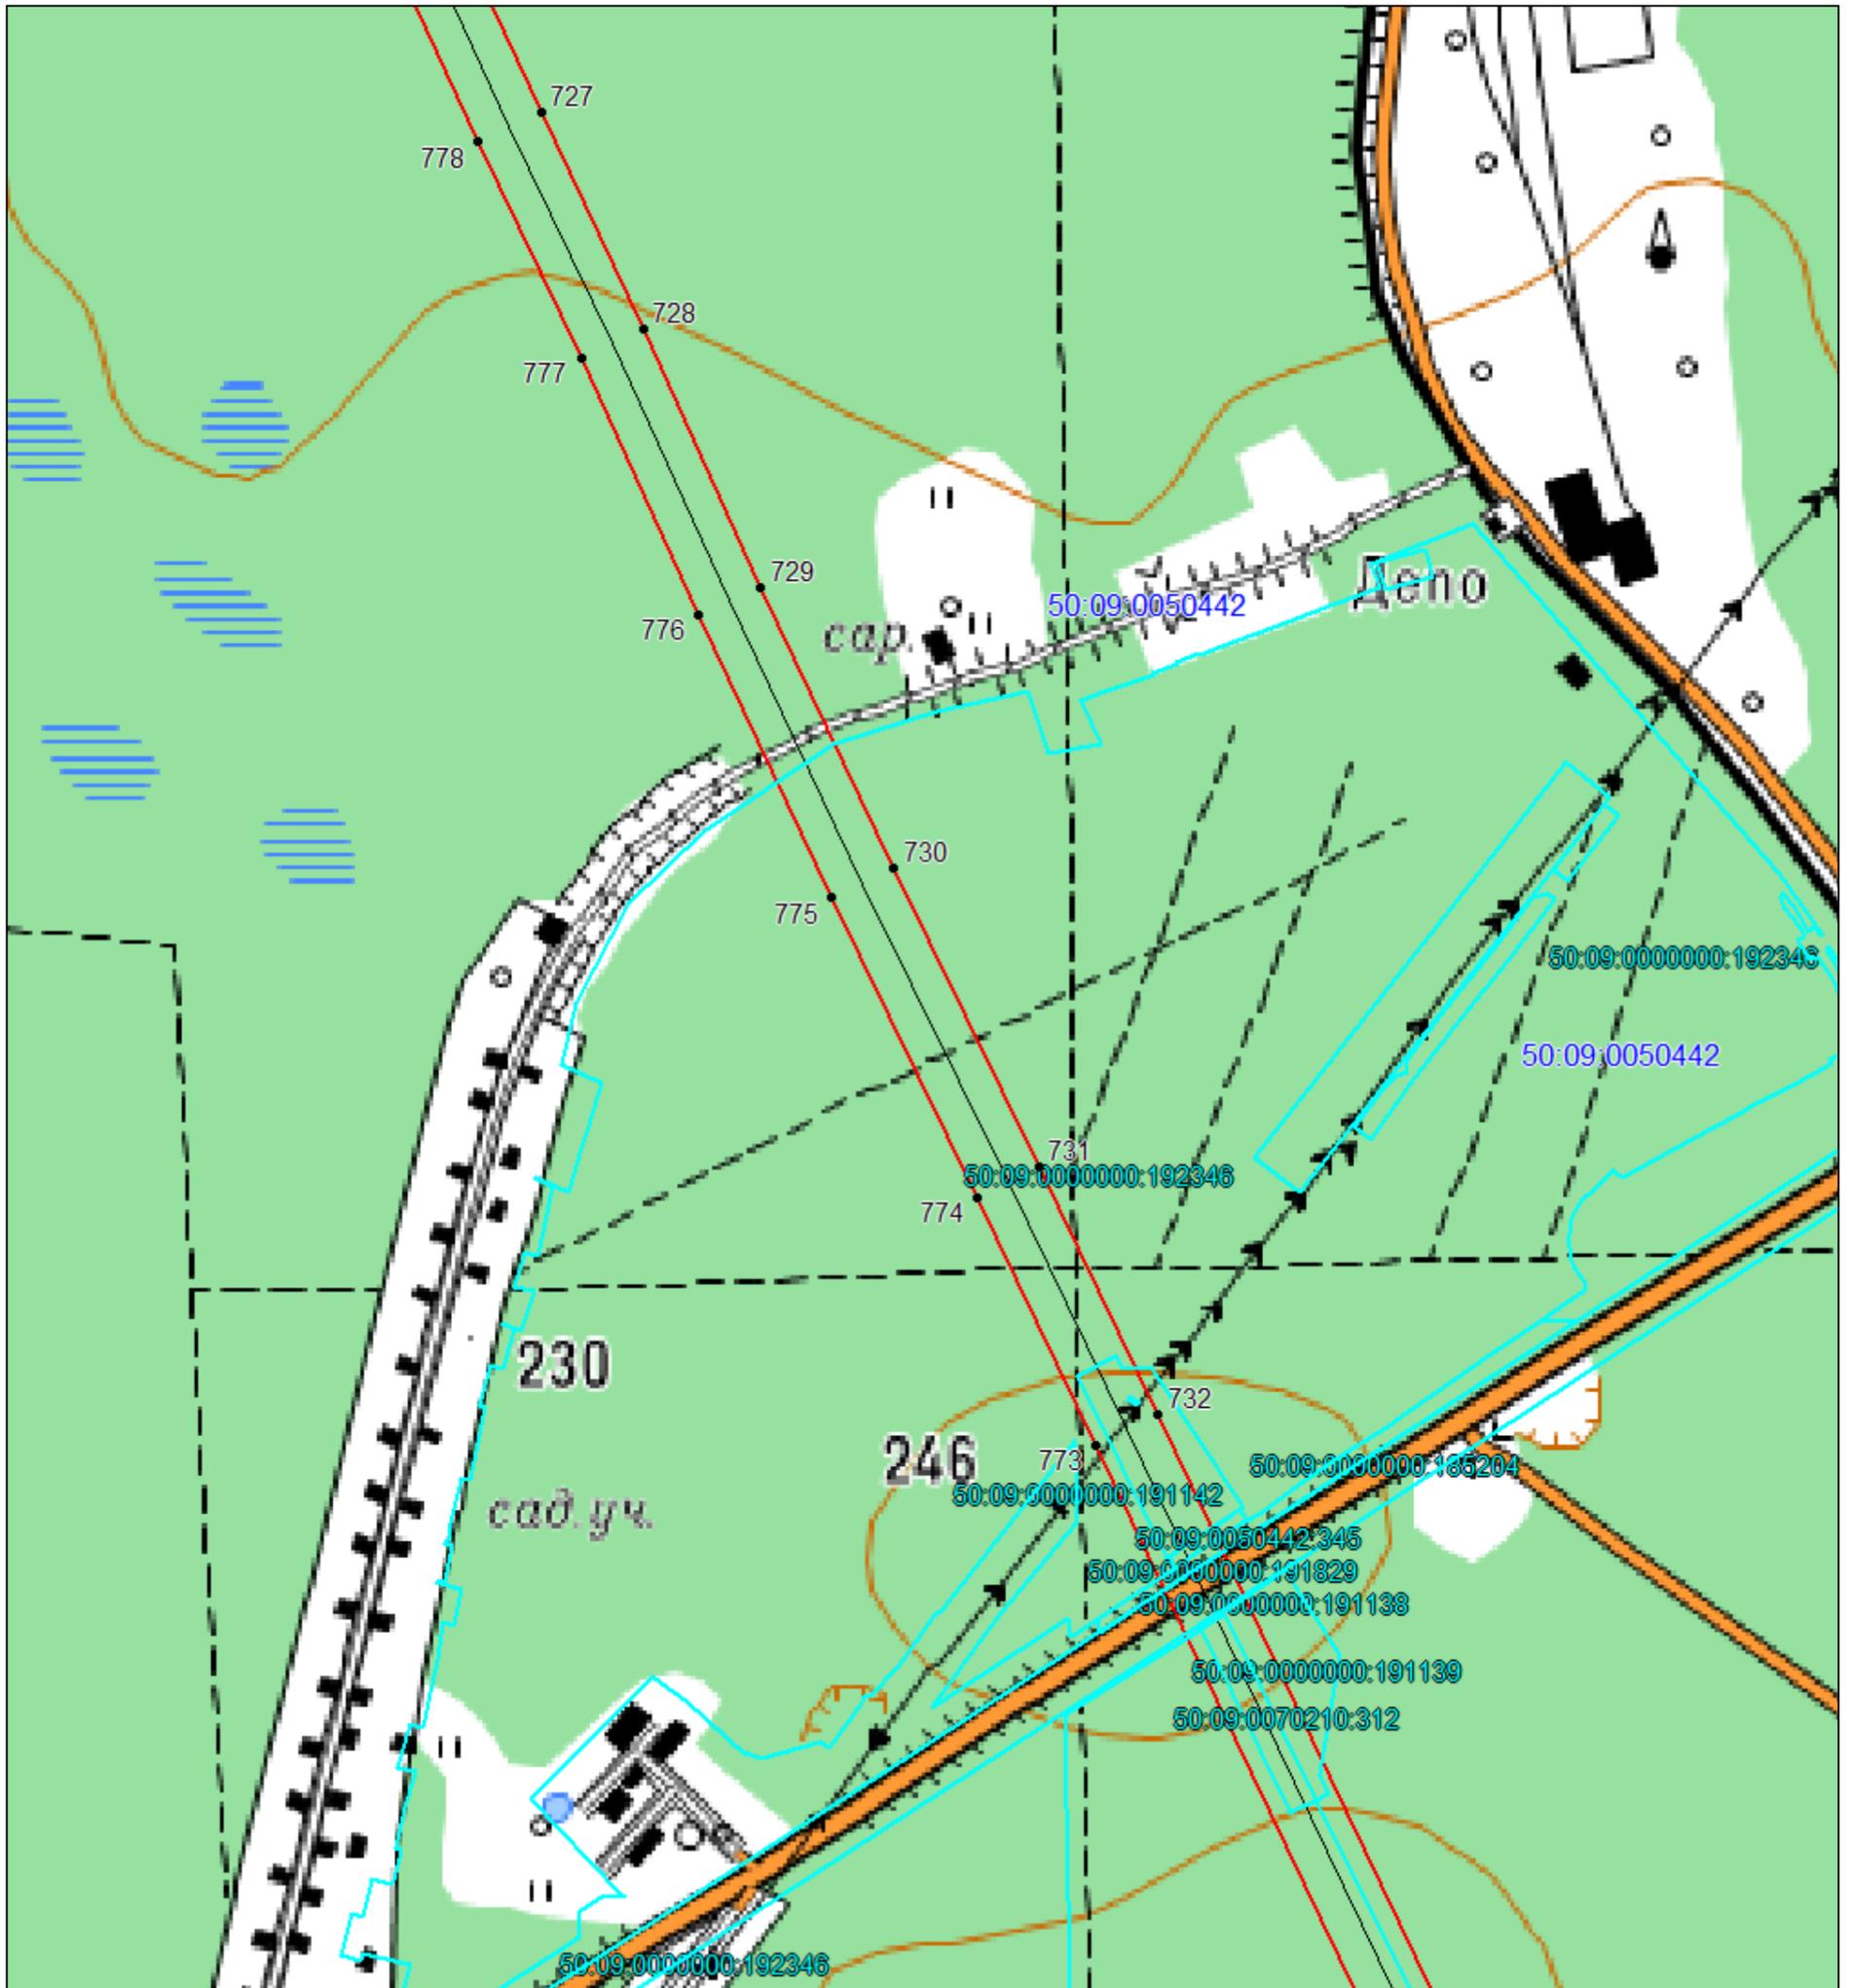


Масштаб 1:5000

Используемые условные знаки и обозначения: приведены на отдельной странице в конце раздела.

СХЕМА РАСПОЛОЖЕНИЯ ГРАНИЦ ПУБЛИЧНОГО СЕРВИТУТА

Выносной лист №46

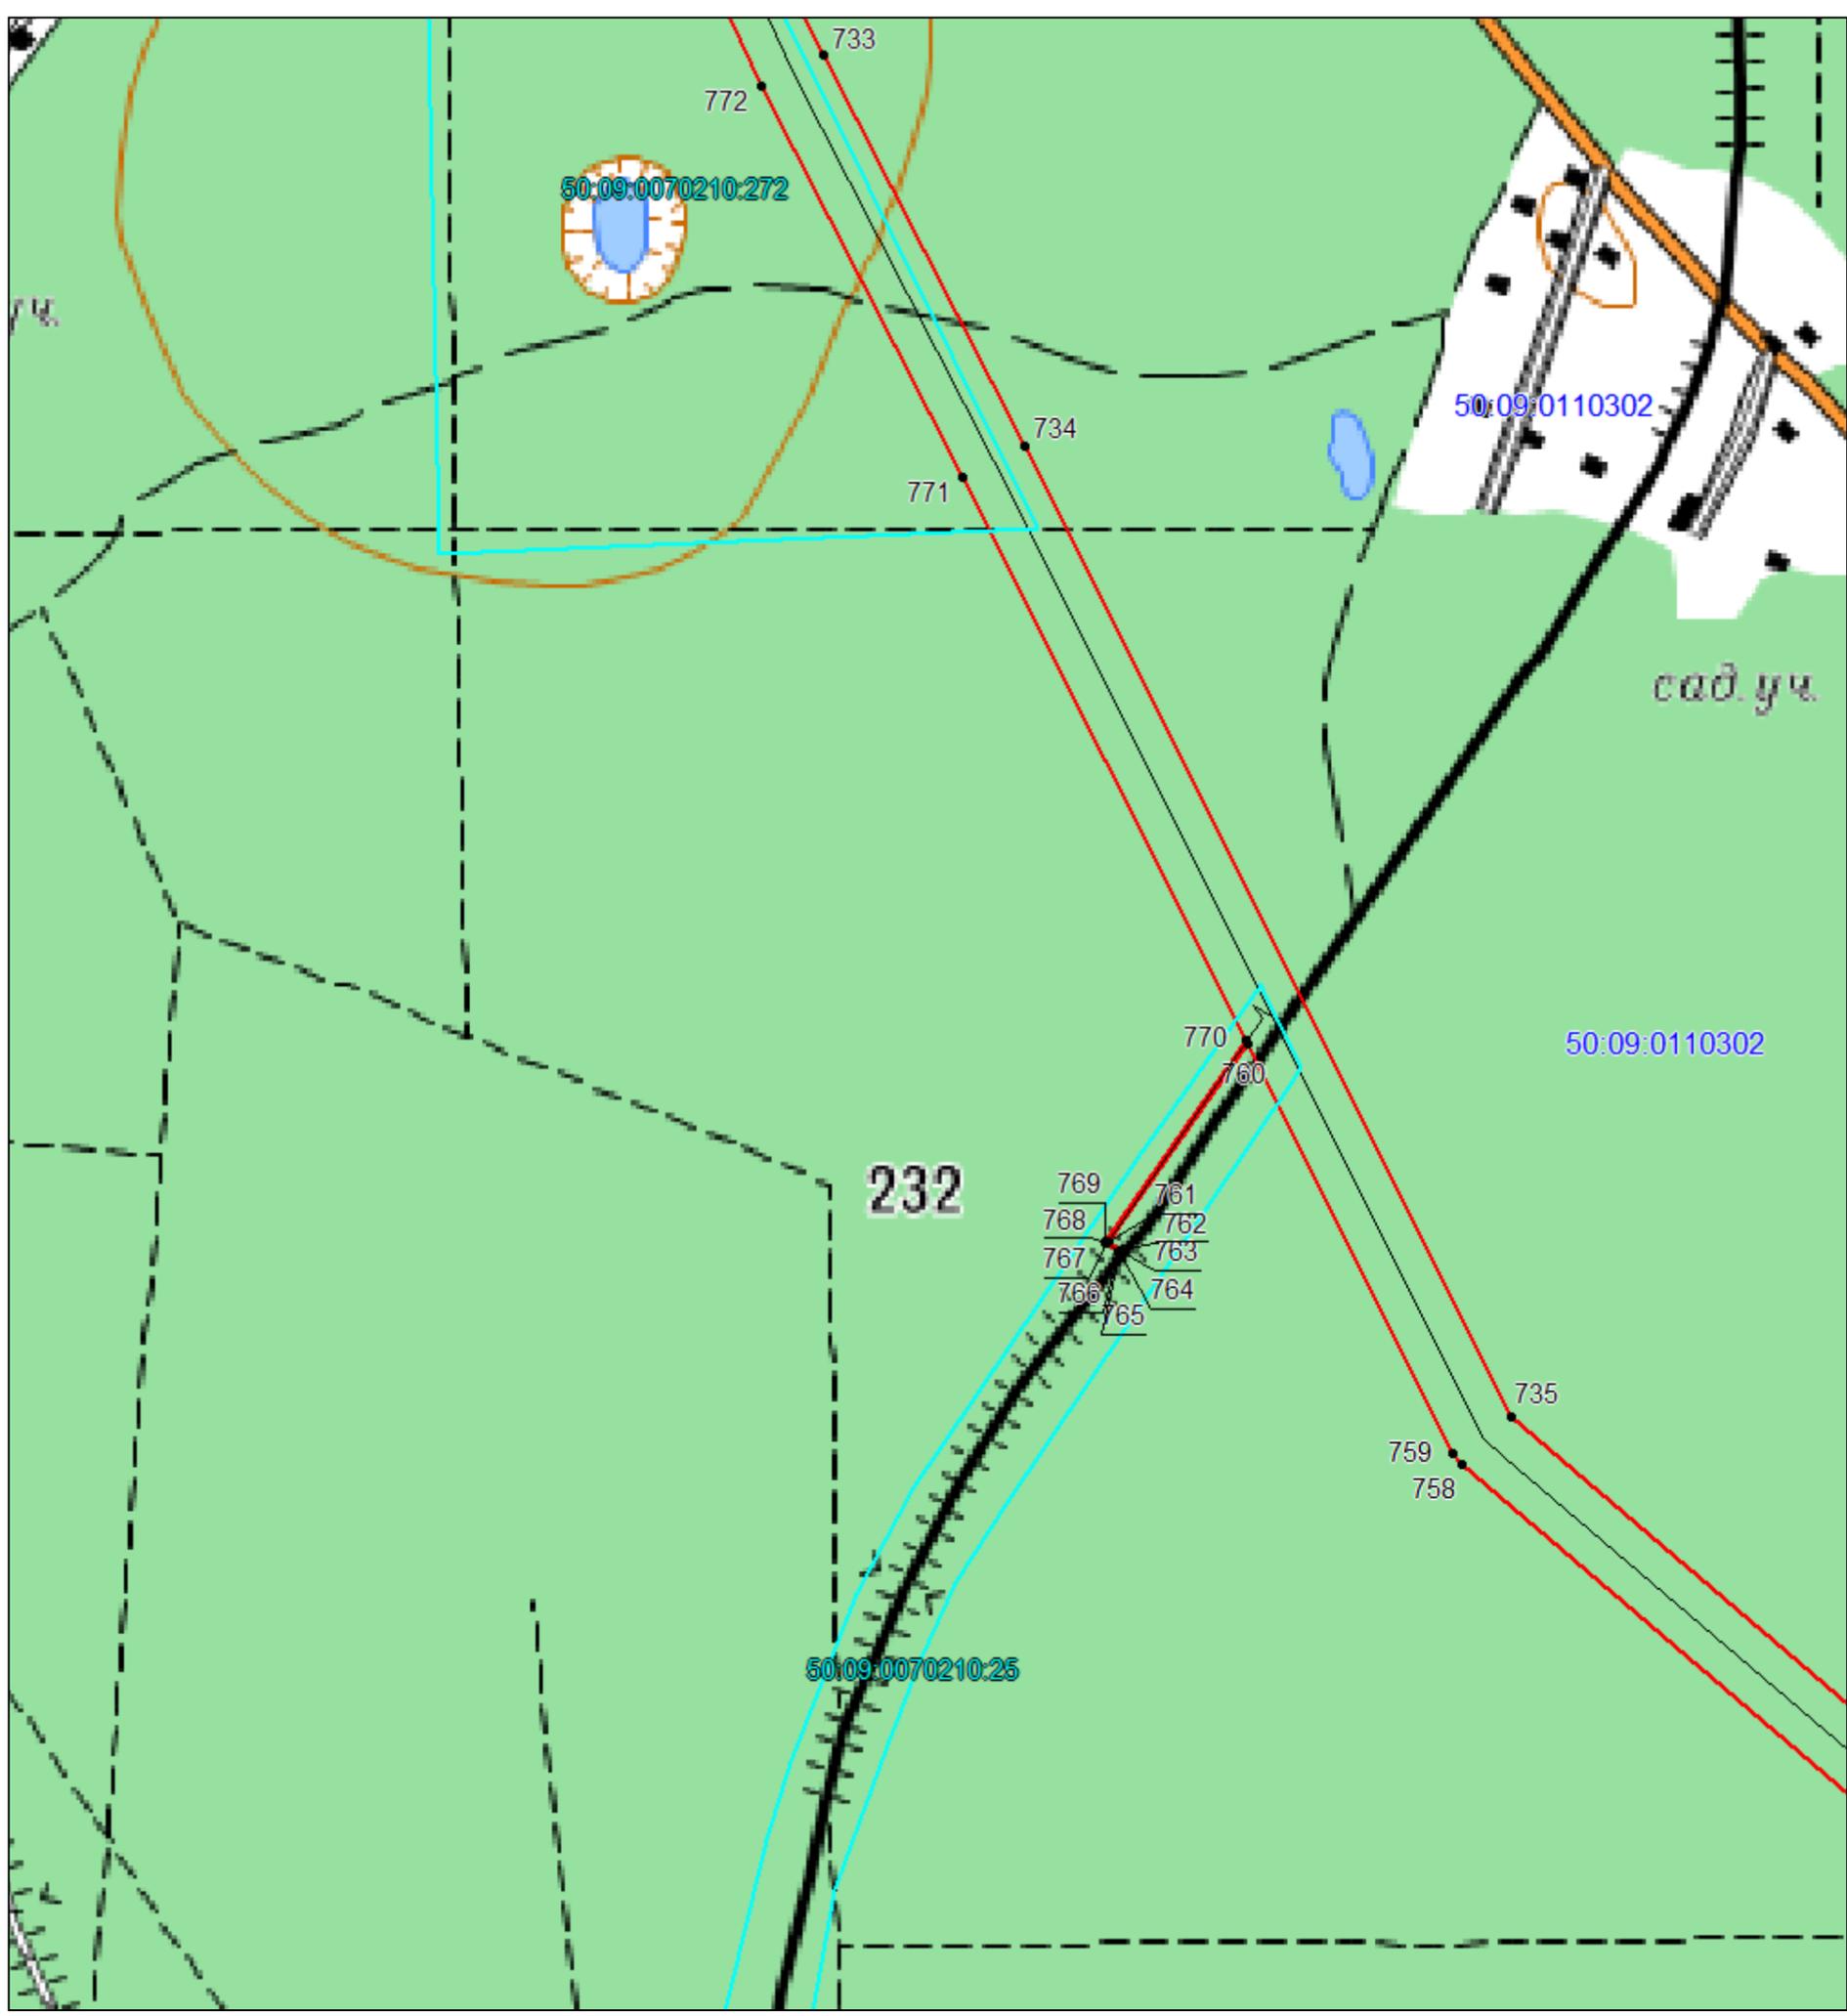


Масштаб 1:5000

Используемые условные знаки и обозначения: приведены на отдельной странице в конце раздела.

СХЕМА РАСПОЛОЖЕНИЯ ГРАНИЦ ПУБЛИЧНОГО СЕРВИТУТА

Выносной лист №47

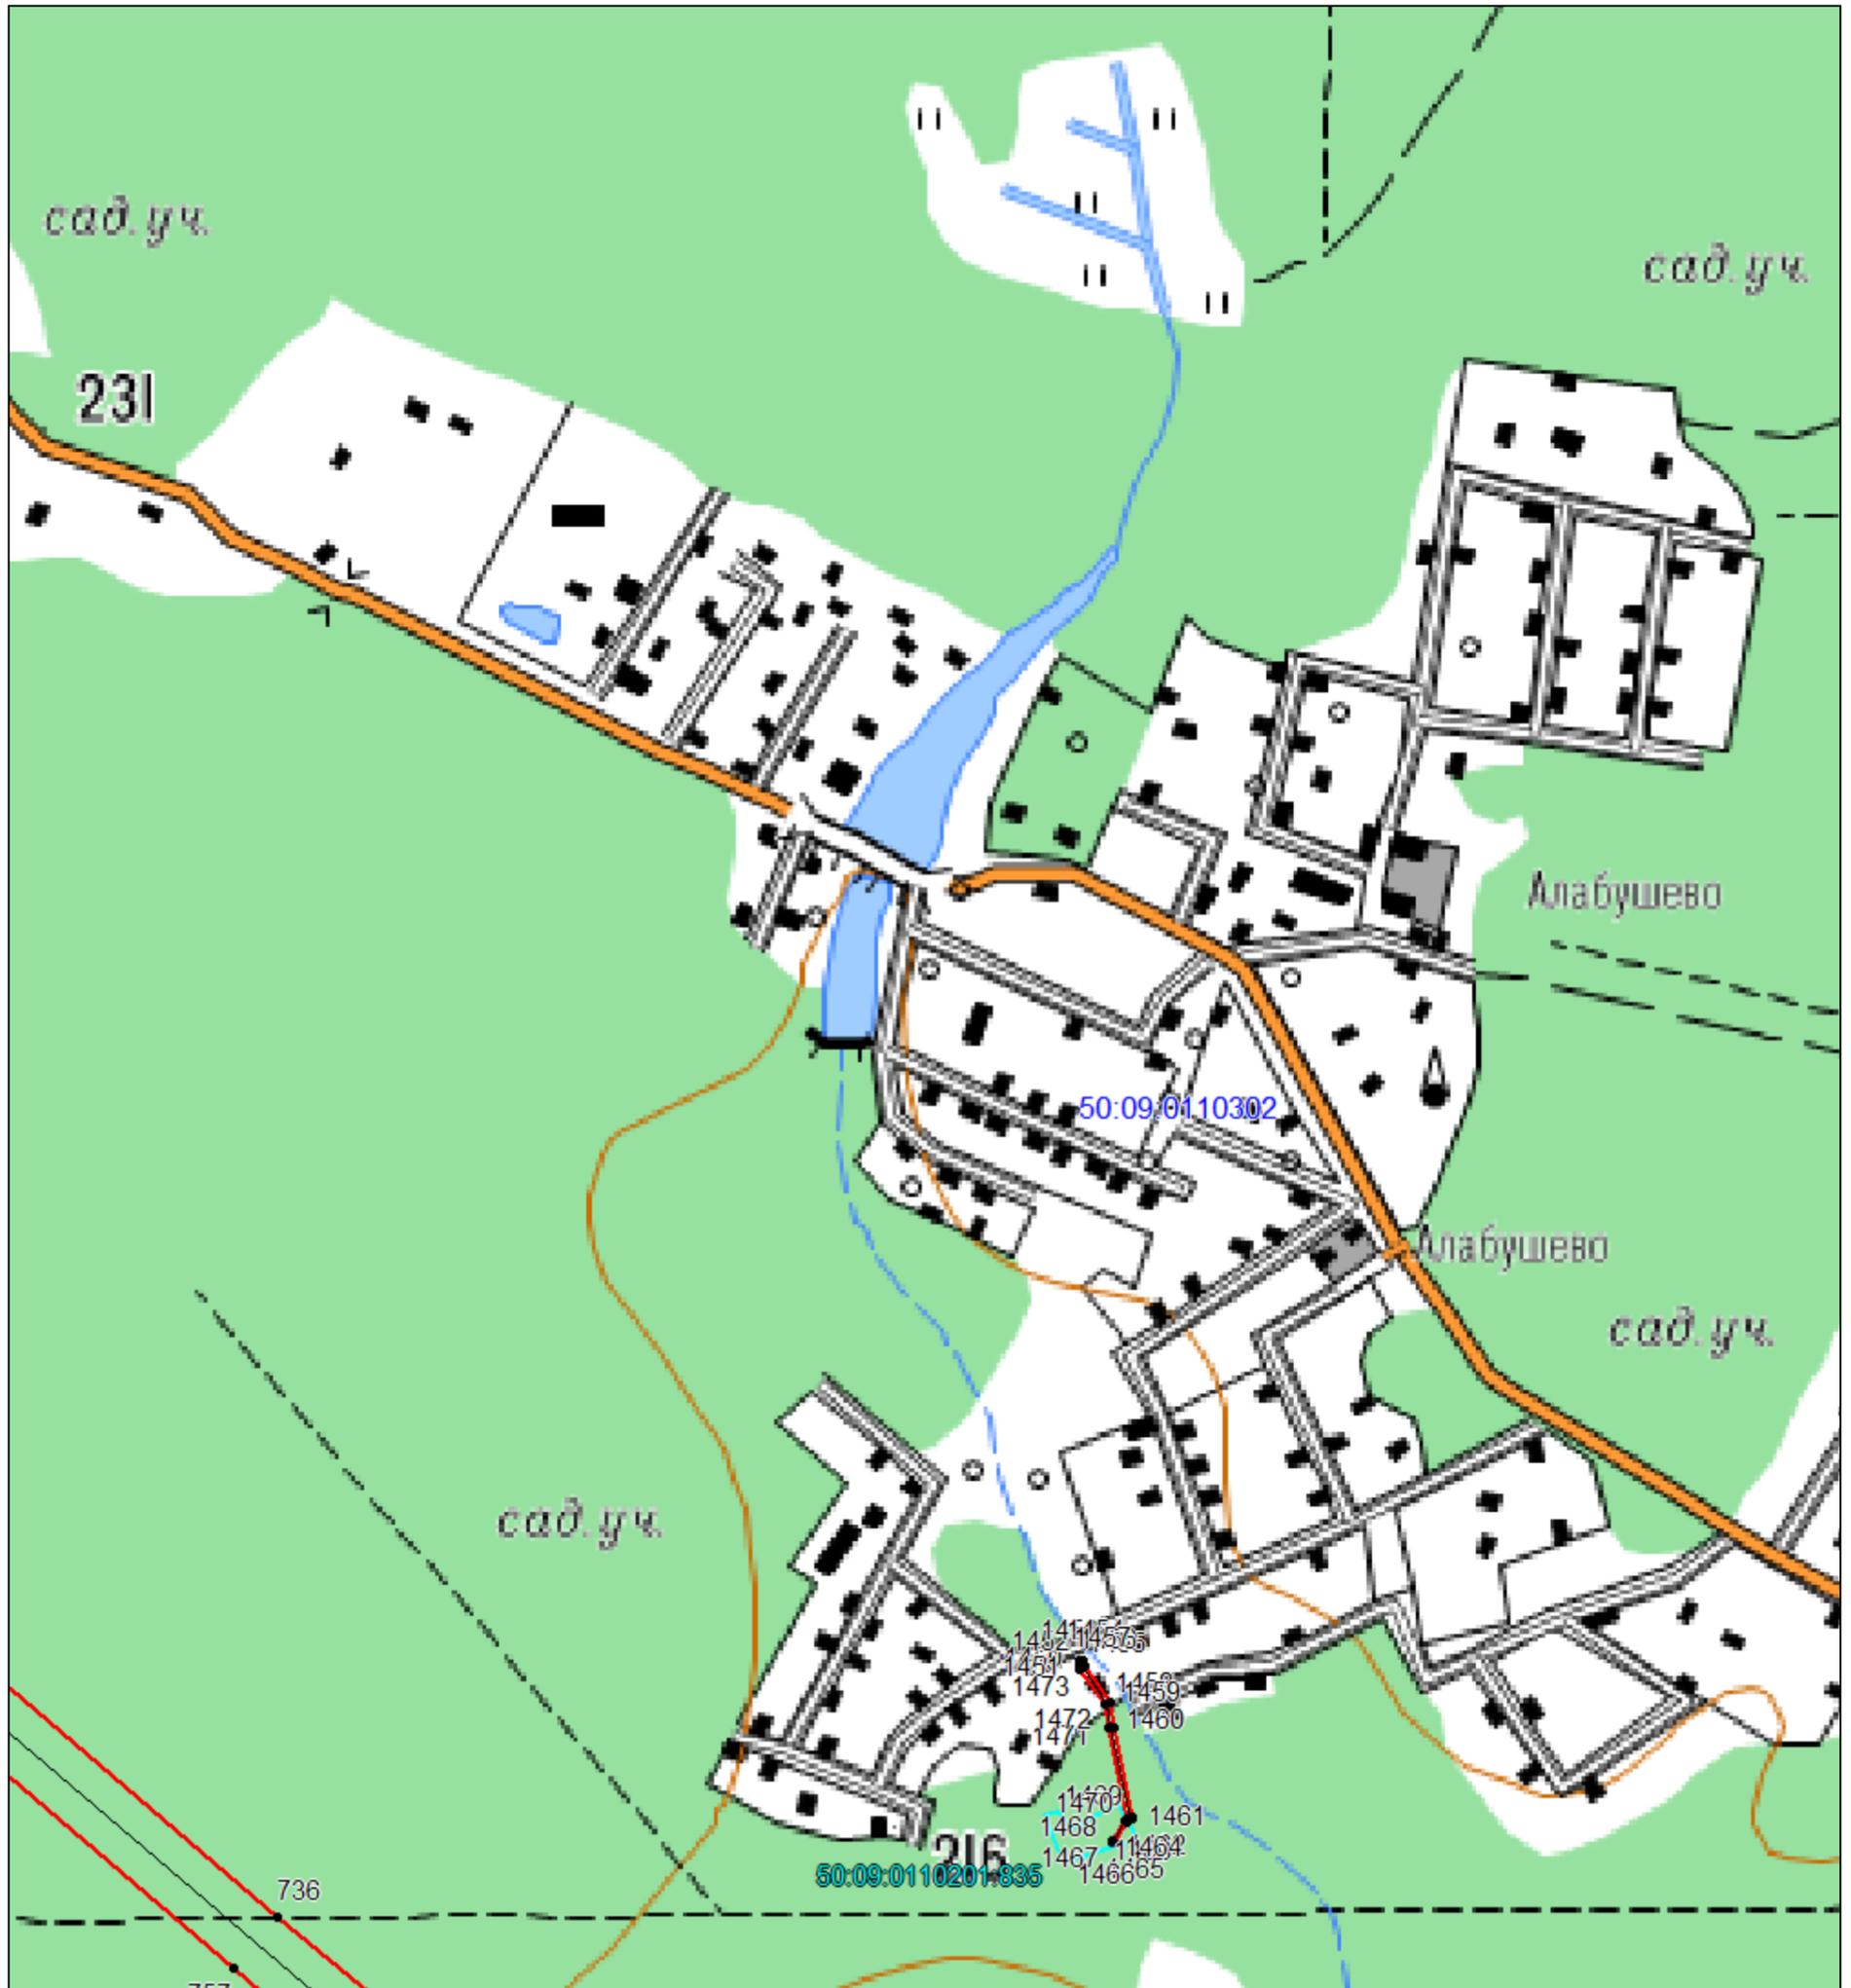


Масштаб 1:5000

Используемые условные знаки и обозначения: приведены на отдельной странице в конце раздела.

СХЕМА РАСПОЛОЖЕНИЯ ГРАНИЦ ПУБЛИЧНОГО СЕРВИТУТА

Выносной лист №48

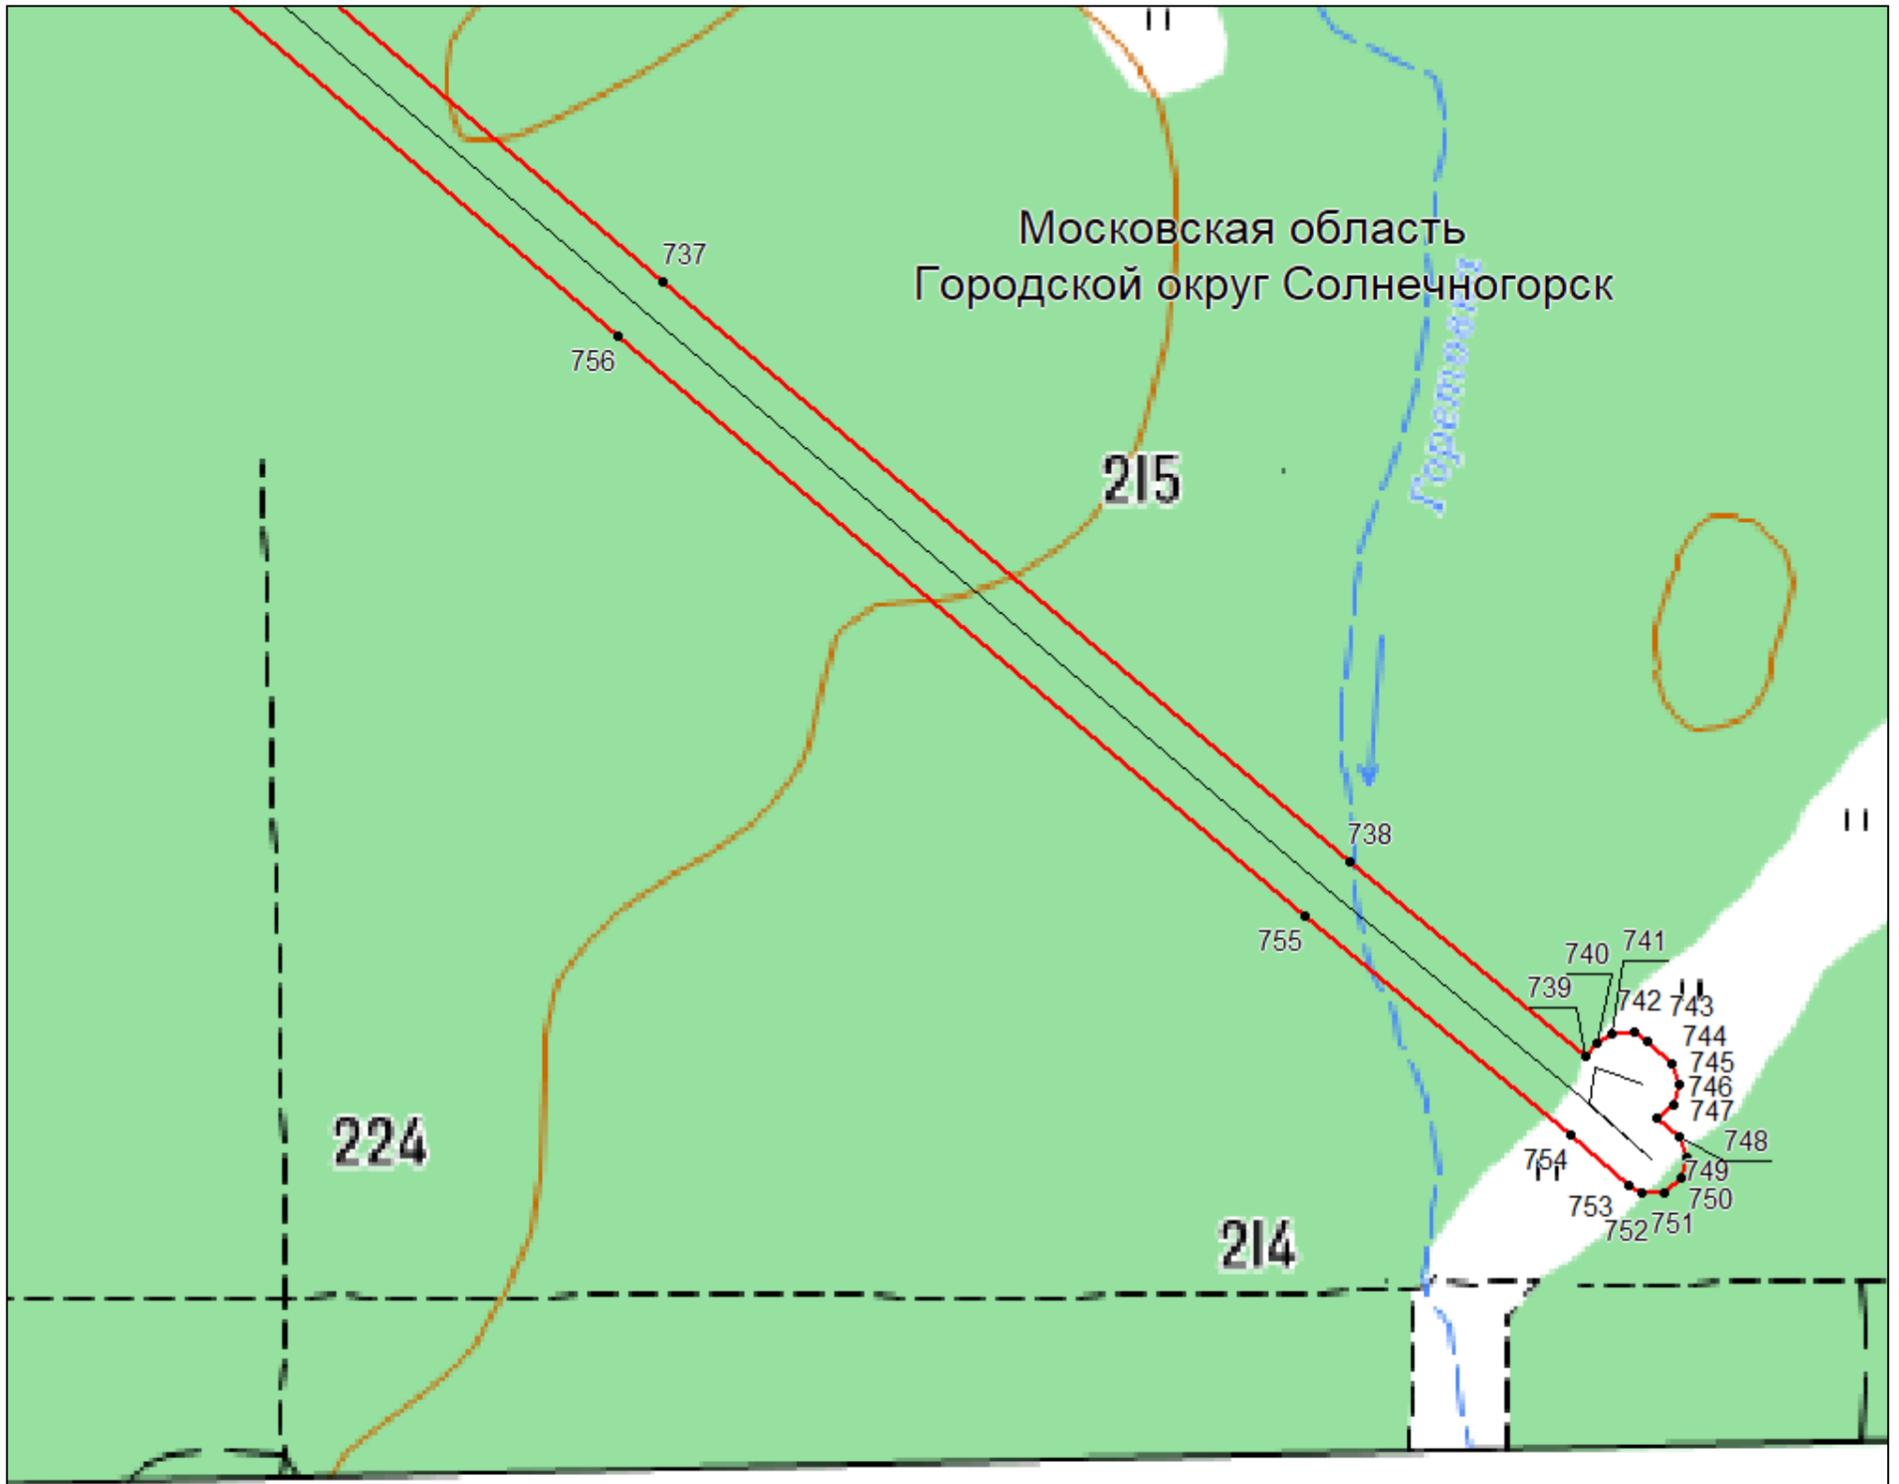

Масштаб 1:5000

Используемые условные знаки и обозначения: приведены на отдельной странице в конце раздела.

**СХЕМА РАСПОЛОЖЕНИЯ ГРАНИЦ ПУБЛИЧНОГО СЕРВИТУТА****Используемые условные знаки и обозначения:**

	– граница публичного сервитута		– характерная точка границы публичного сервитута
	– граница учтенного земельного участка	50:09:0030204:	– номер кадастрового квартала,
	– граница кадастрового квартала,	50:09:0030204:835	– кадастровый номер земельного участка
	– граница муниципального образования		- обозначение газопровода (ось)