СХЕМА ОРГАНИЗАЦИИ ДОРОЖНОГО ДВИЖЕНИЯ ПРИ ЭКСПЛУАТАЦИИ ШКОЛЫ д. ГОЛУБОЕ

«УТВЕРЖДАЮ»

_____

_____

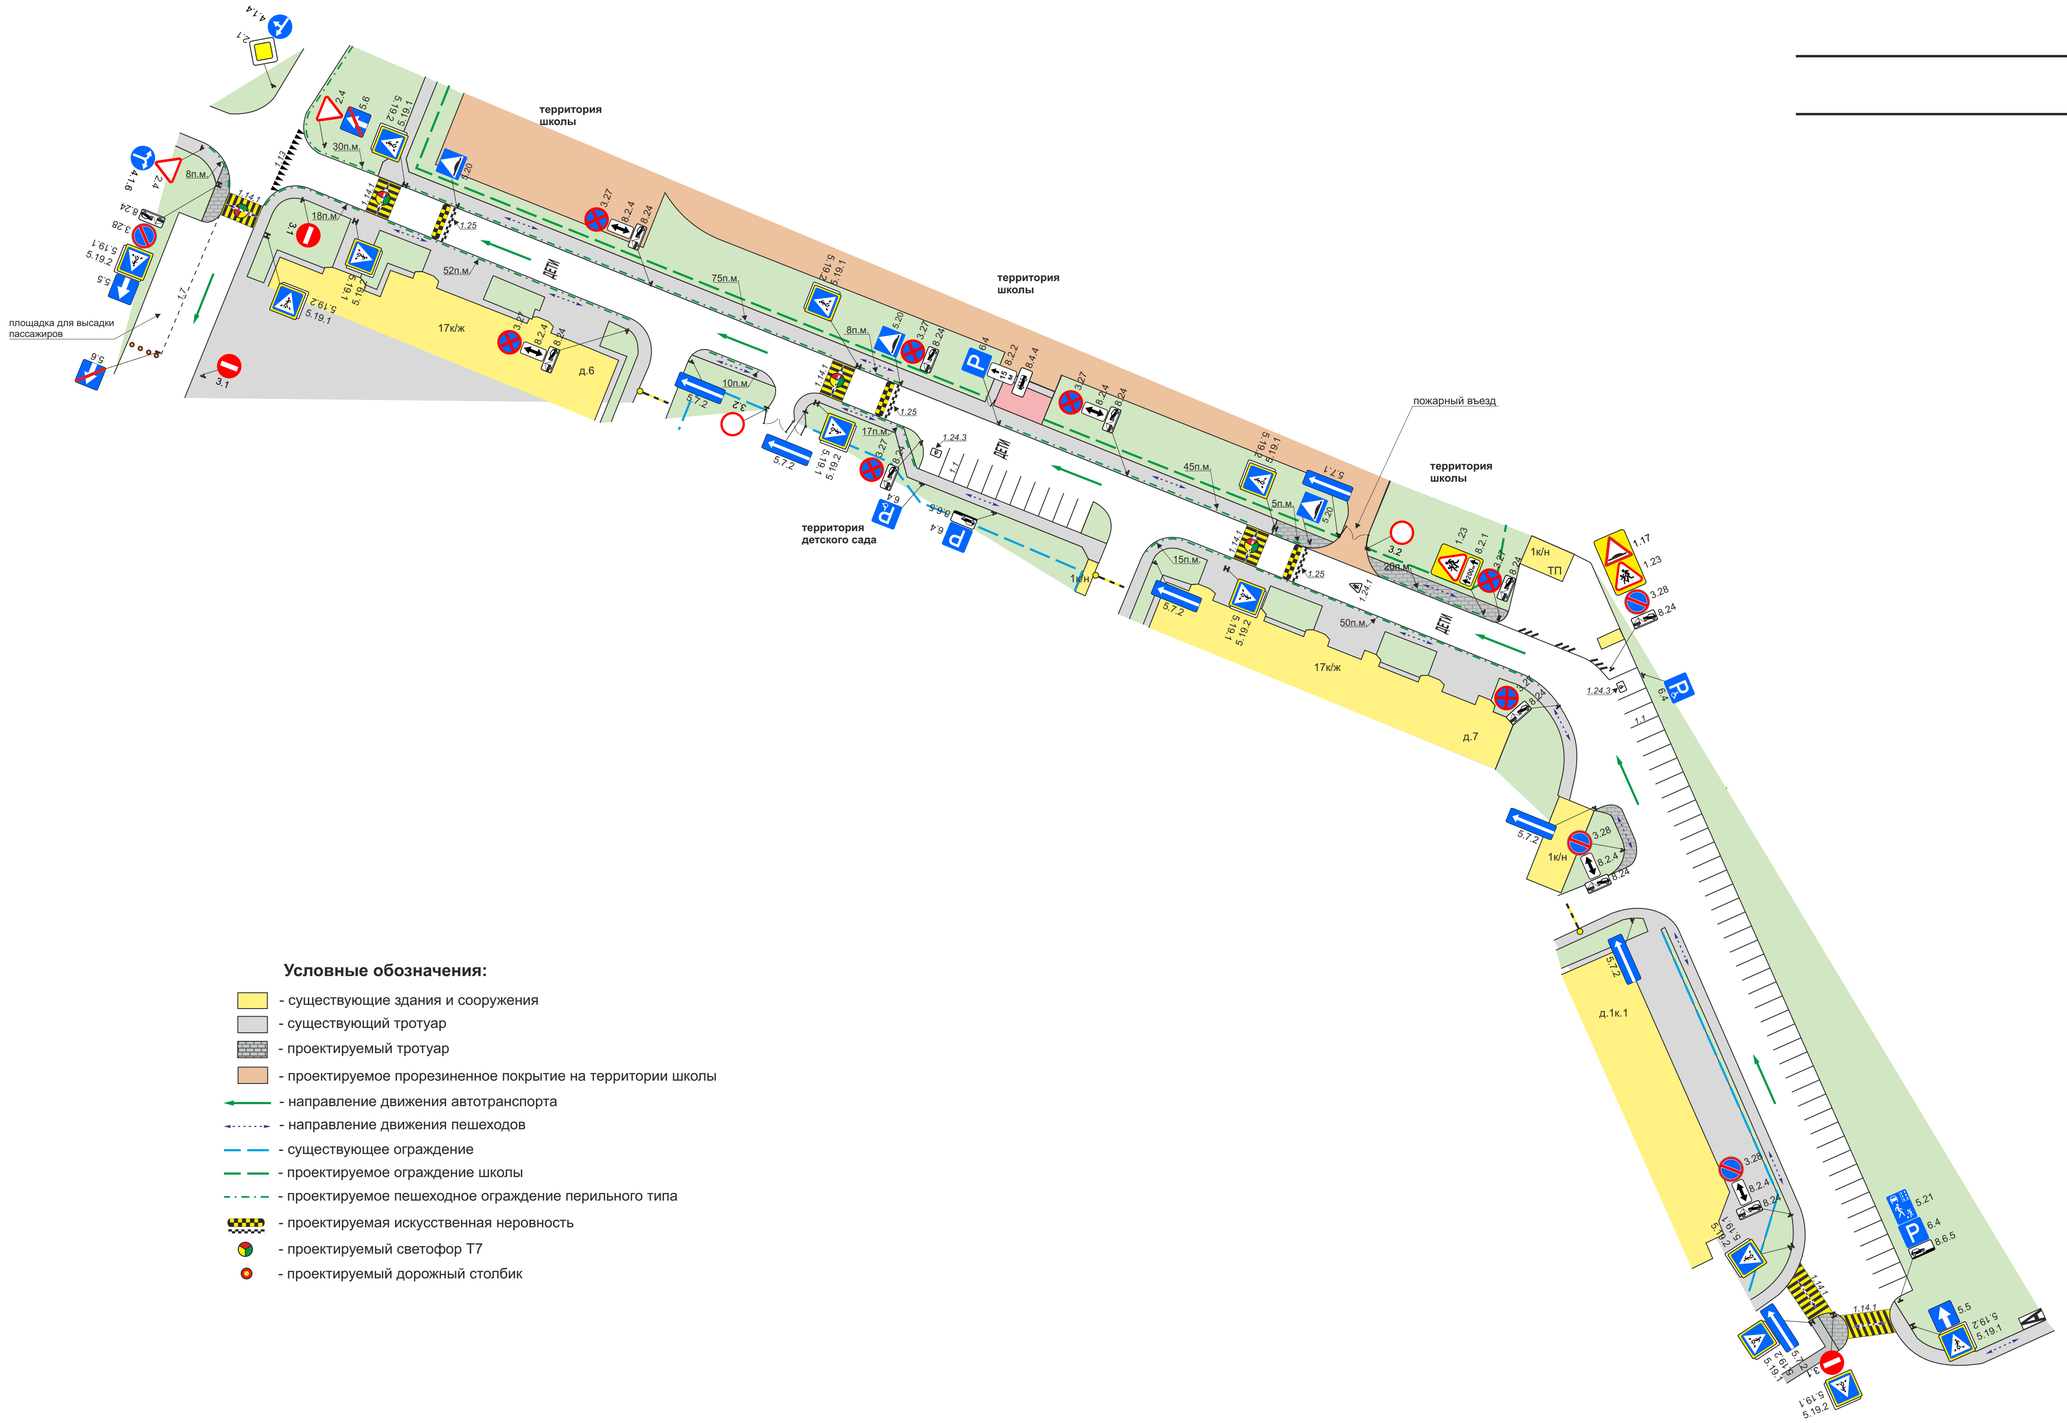

Условные обозначения:

- существующие здания и сооружения
- существующий тротуар
- проектируемый тротуар
- проектируемое прорезиненное покрытие на территории школы
- направление движения автотранспорта
- направление движения пешеходов
- существующее ограждение
- проектируемое ограждение школы
- проектируемое пешеходное ограждение перильного типа
- проектируемая искусственная неровность
- проектируемый светофор Т7
- проектируемый дорожный столбик